


TOP1 110/10 kV

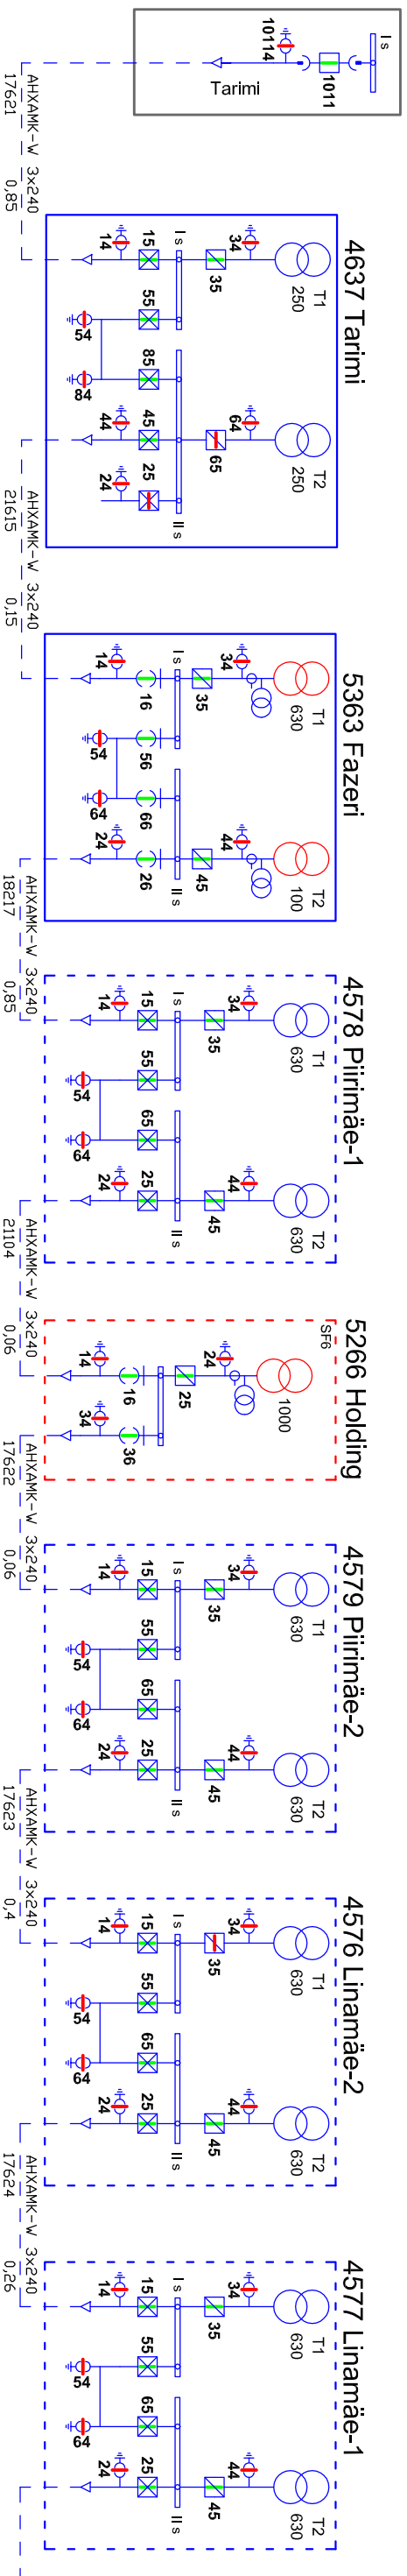

Projekt		Tellijä	
Valdmäe põik 1 ja 6 tööstushooneite ning TV lüliturnine madalpingel. Tänessilma küla, Saku vald, Harjumaa		Elektreilevi OÜ	
Joonis		Joonise nr	
KP skeemiparandus		LP4094-2	
Projektants	M. Rae	Möödikava	
Kontrollis		Staadium	Tõpprojekt
Projekti juht		Keel	Leht 1
		EST	Leht 1

**LEONHARD WEISS**  
**ENERGY AS**  
 E-post: energy@leonhard-weiss.com  
 Telefon: +372 715 4100  
 Registrikood: 10665798