


- /// krundi nr 2 käesolevas töös täpsustatud pind
- ▭ käesolevas töös täpsustatud krundi nr 2 piir
- ▭ käesolevas töös täpsustatud krundi nr 3 piir
- ▭ käesolevas töös täpsustatud krundi nr 10 piir
- ▭ olemasolev kinnistu
- (joonise loetavuse huvides on joonte off-set tegelikust 262,5 mm väljapoole)
- ▭ kehtestatud DP-ga ette nähtud krunnid

		<b>Krundijaotuse täpsustamine</b>	
TELLIA Viru väljaku Arenduse AS Viru väljak 6, Kesklinn, Tallinn, Harju mk Ants Vasar	TELLIA AADRES Viru väljak 6, Kesklinn, Tallinn, Harju mk Ants Vasar	TELLIA ESINDAJA Ants Vasar	TELLIA ESINDAJA Ants Vasar
KINNITU OMANIK Viru väljaku Arenduse AS Viru väljak 6, Kesklinn, Tallinn, Harju mk Ants Vasar	OMANIKU AADRES Viru väljak 6, Kesklinn, Tallinn, Harju mk Ants Vasar	OMANIKU ESINDAJA Ants Vasar	OMANIKU ESINDAJA Ants Vasar
PROJEKTI JUHT Madis Karu	PROJEKTI AUIOR Veiko Koppe	ARHITEKT Madis Karu	JOONESTAJA Madis Karu
PROJEKT <b>Krundijaotuse täpsustamine</b>		LÜHENDE KUNDE LÄHMISTAMINE REKONSTRUEERIMINE	LÄHMISTAMINE TEHNOSÜSITÄMINE
AADRES <b>Viru väljak 6, Kesklinn, Tallinn, Harju mk</b>		LEPING NR. VK0117	STAADIUM E
KUUPÄEV 26.04.2017	MÕÖT [AZ]	1:500	LEHT NR. 01.12
<b>Täpsust. krundijaotus</b>			

Arhitektuurbüroo NAFTA OÜ, Reg. nr 10222546, GSM +3725281979, www.cb-nafta.ee, info@cb-nafta.ee, Tallinkivi 60A-A1-307, Põhja-Tallinna linnaosa, Tallinna linn, Harju maakond, 10412, MTR EP 10222546-0001. Arhitektuuri objektid kuuluvad Arhitektuurbüroo NAFTA OÜ-le. Joonist ei ole lubatud kasutada, paljundada ega loovutada kolmandatele isikutele ilma Arhitektuurbüroo NAFTA OÜ kirjaliku loata.

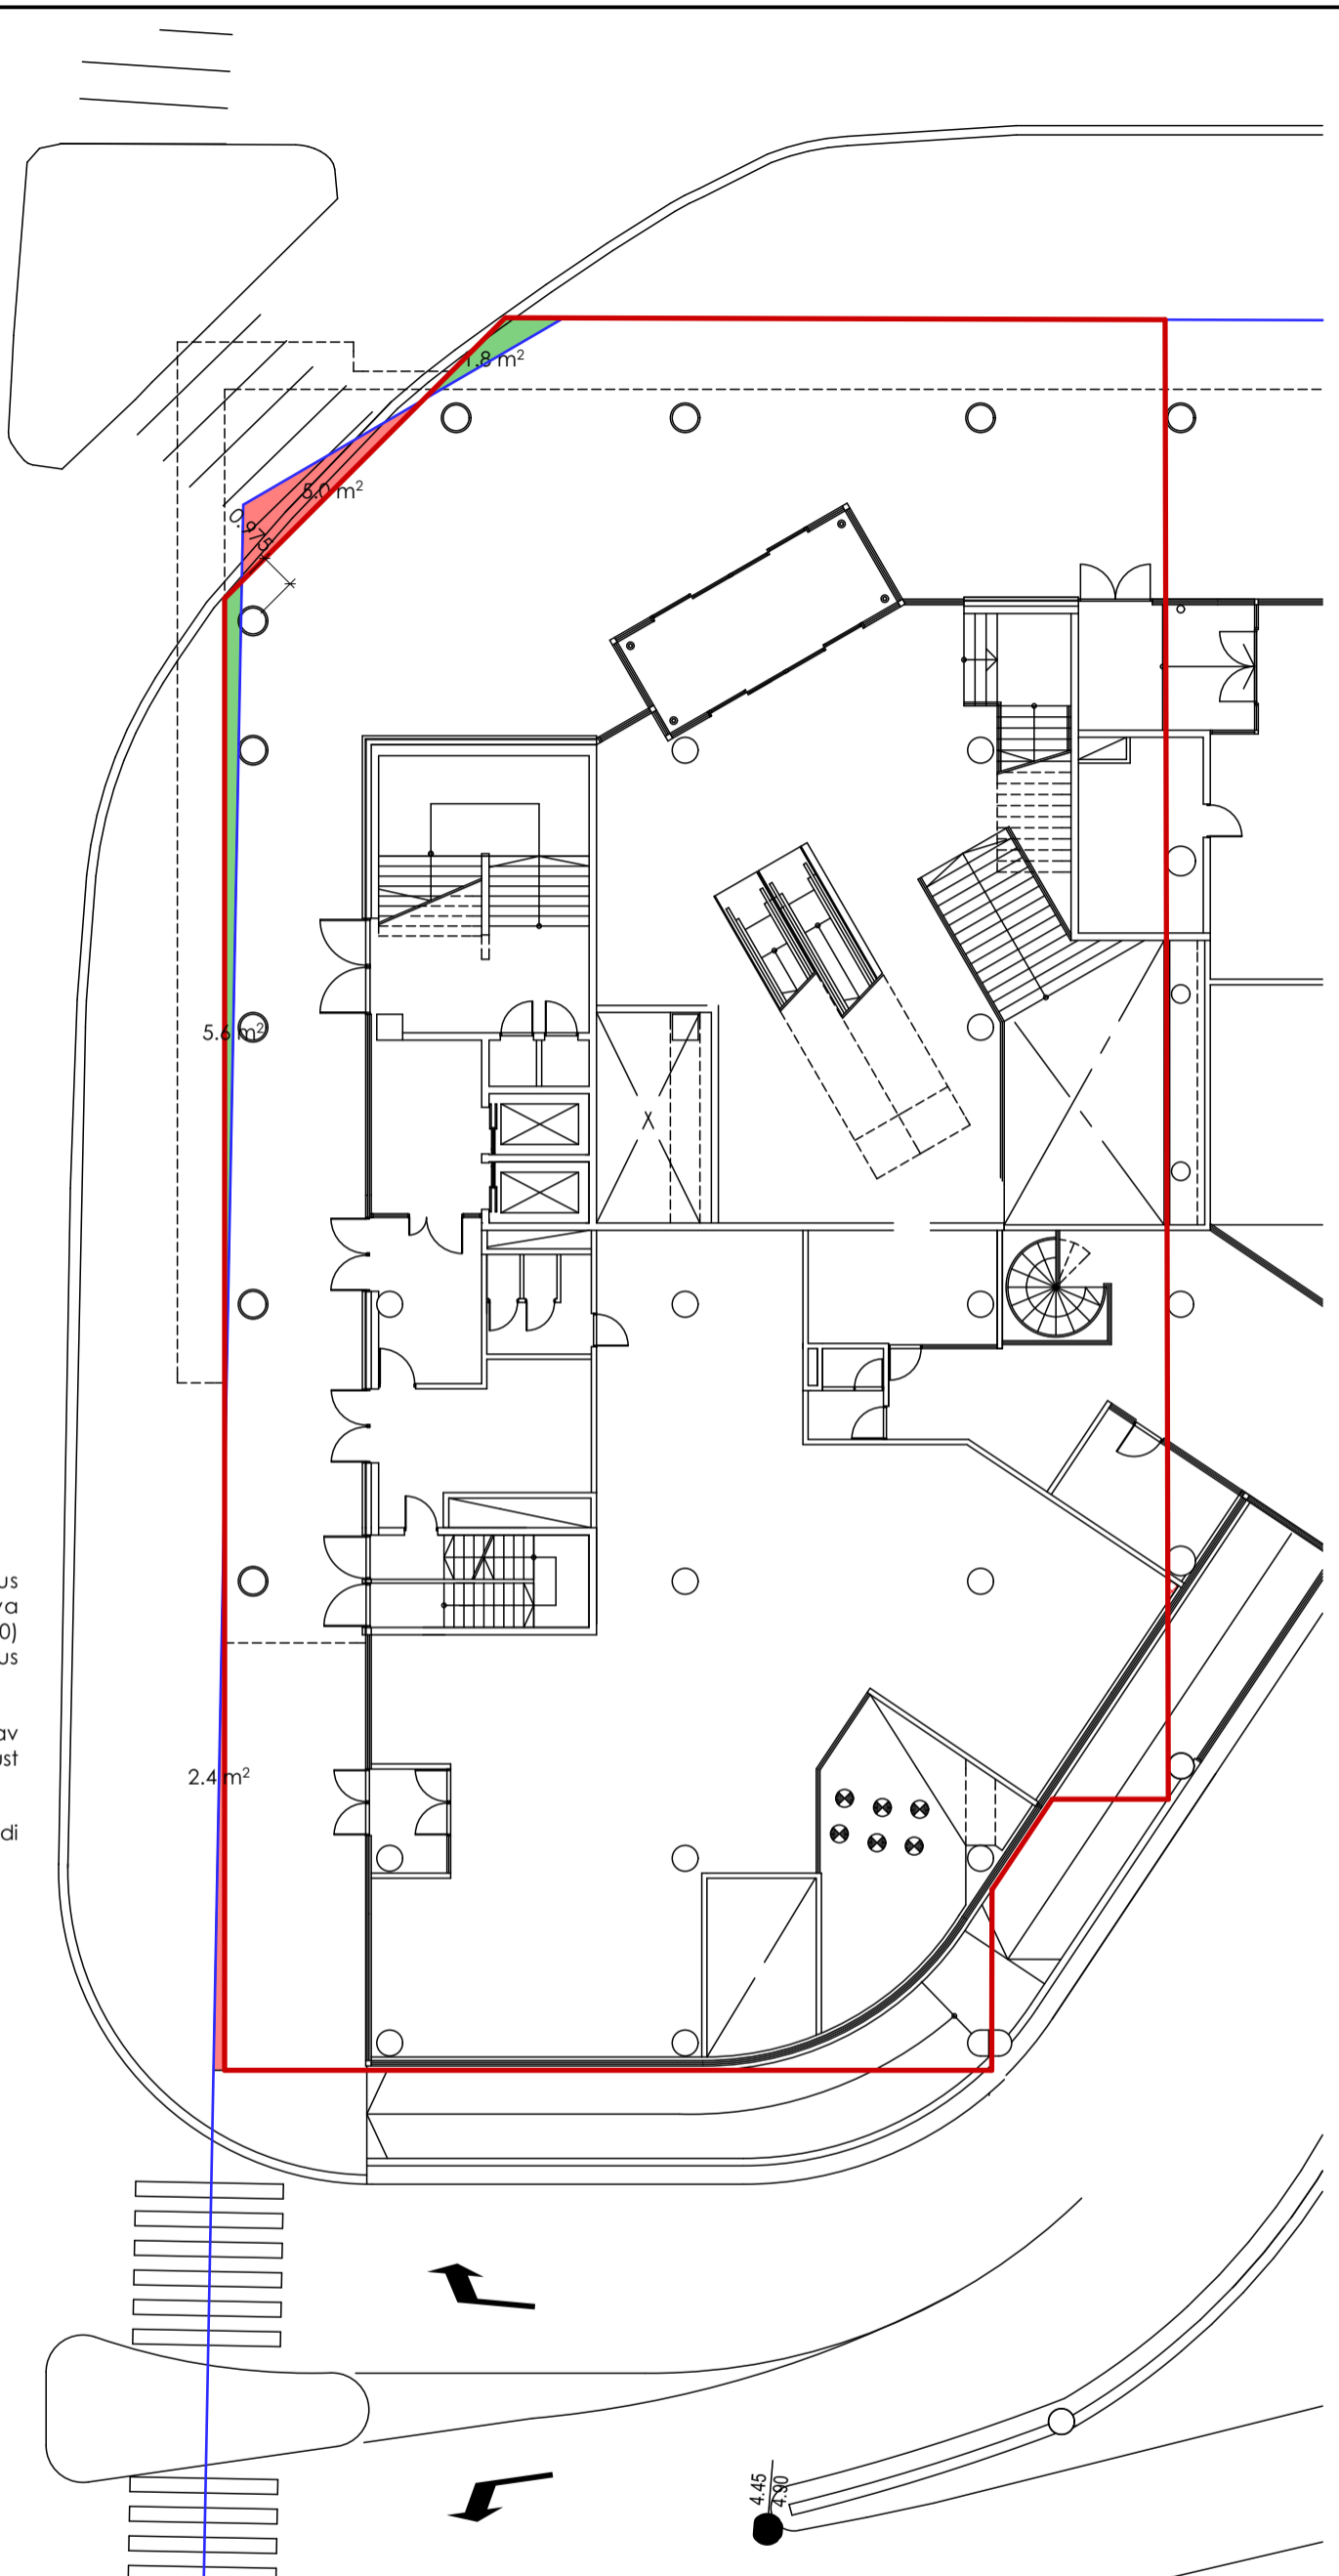

pindade  
 arvutus:  
 +5.6  
 +1.8  
 -2.4  
 -5.0  
 =0.0

- Viru Väljak 6 kinnistust (katastritunnus 78401:102:0310) Tallinna linnale kuuluva A.Laikmaa tänav kinnistuga (78401:102:0330) ja Narva maantee T100 (katastritunnus 78401:103:0019) liidetavad osad
- Tallinna linnale kuuluvast A.Laikmaa tänav kinnistust ja Narva maantee T100 kinnistust Viru Väljak 6 kinnistuga liidetavad osad
- Viru Väljak 6 detailplaneeringu järgse krundi nr 2 täpsustatud piir
- Viru Väljak 6 kinnistu piir



TELLUJA	Viru Väljaku Arenduse AS
TELLUJA AADRESS	Viru väljak 6, Kesklinn, Tallinn, Harju mk
TELLUJA ESINDAJA	Ants Vasar
KINNISTU OMANIK	Viru Väljaku Arenduse AS
OMANIKU AADRESS	Viru väljak 6, Kesklinn, Tallinn, Harju mk
OMANIKU ESINDAJA	Ants Vasar
PROJEKTI JUHT	Madis Karu
PROJEKTI AUTOR	Veiko Koppe
ARHITEKT	Madis Karu
JOOUESTAJA	Madis Karu

PROJEKT		
<b>Krundijaotuse täpsustamine</b>		
LIUSEHTIS	UMBEREHTIS	LAMMUTAMINE
JUURDEEHTIS	REKONSTRUEERIMINE	TEHNOOSUST. MUUTMINE
AADRESS		
<b>Viru väljak 6, Kesklinn, Tallinn, Harju mk</b>		
LEPING NR.	TÖÖ NR.	STAADIUM
	VK0117	E
KUUPAEV	MÕÖT	LEHT NR.
26.04.2017	A3 1:200	02.34
JOOONIS		
<b>Kinnistu ribade vahetus</b>		