


11.70 absoluutk.

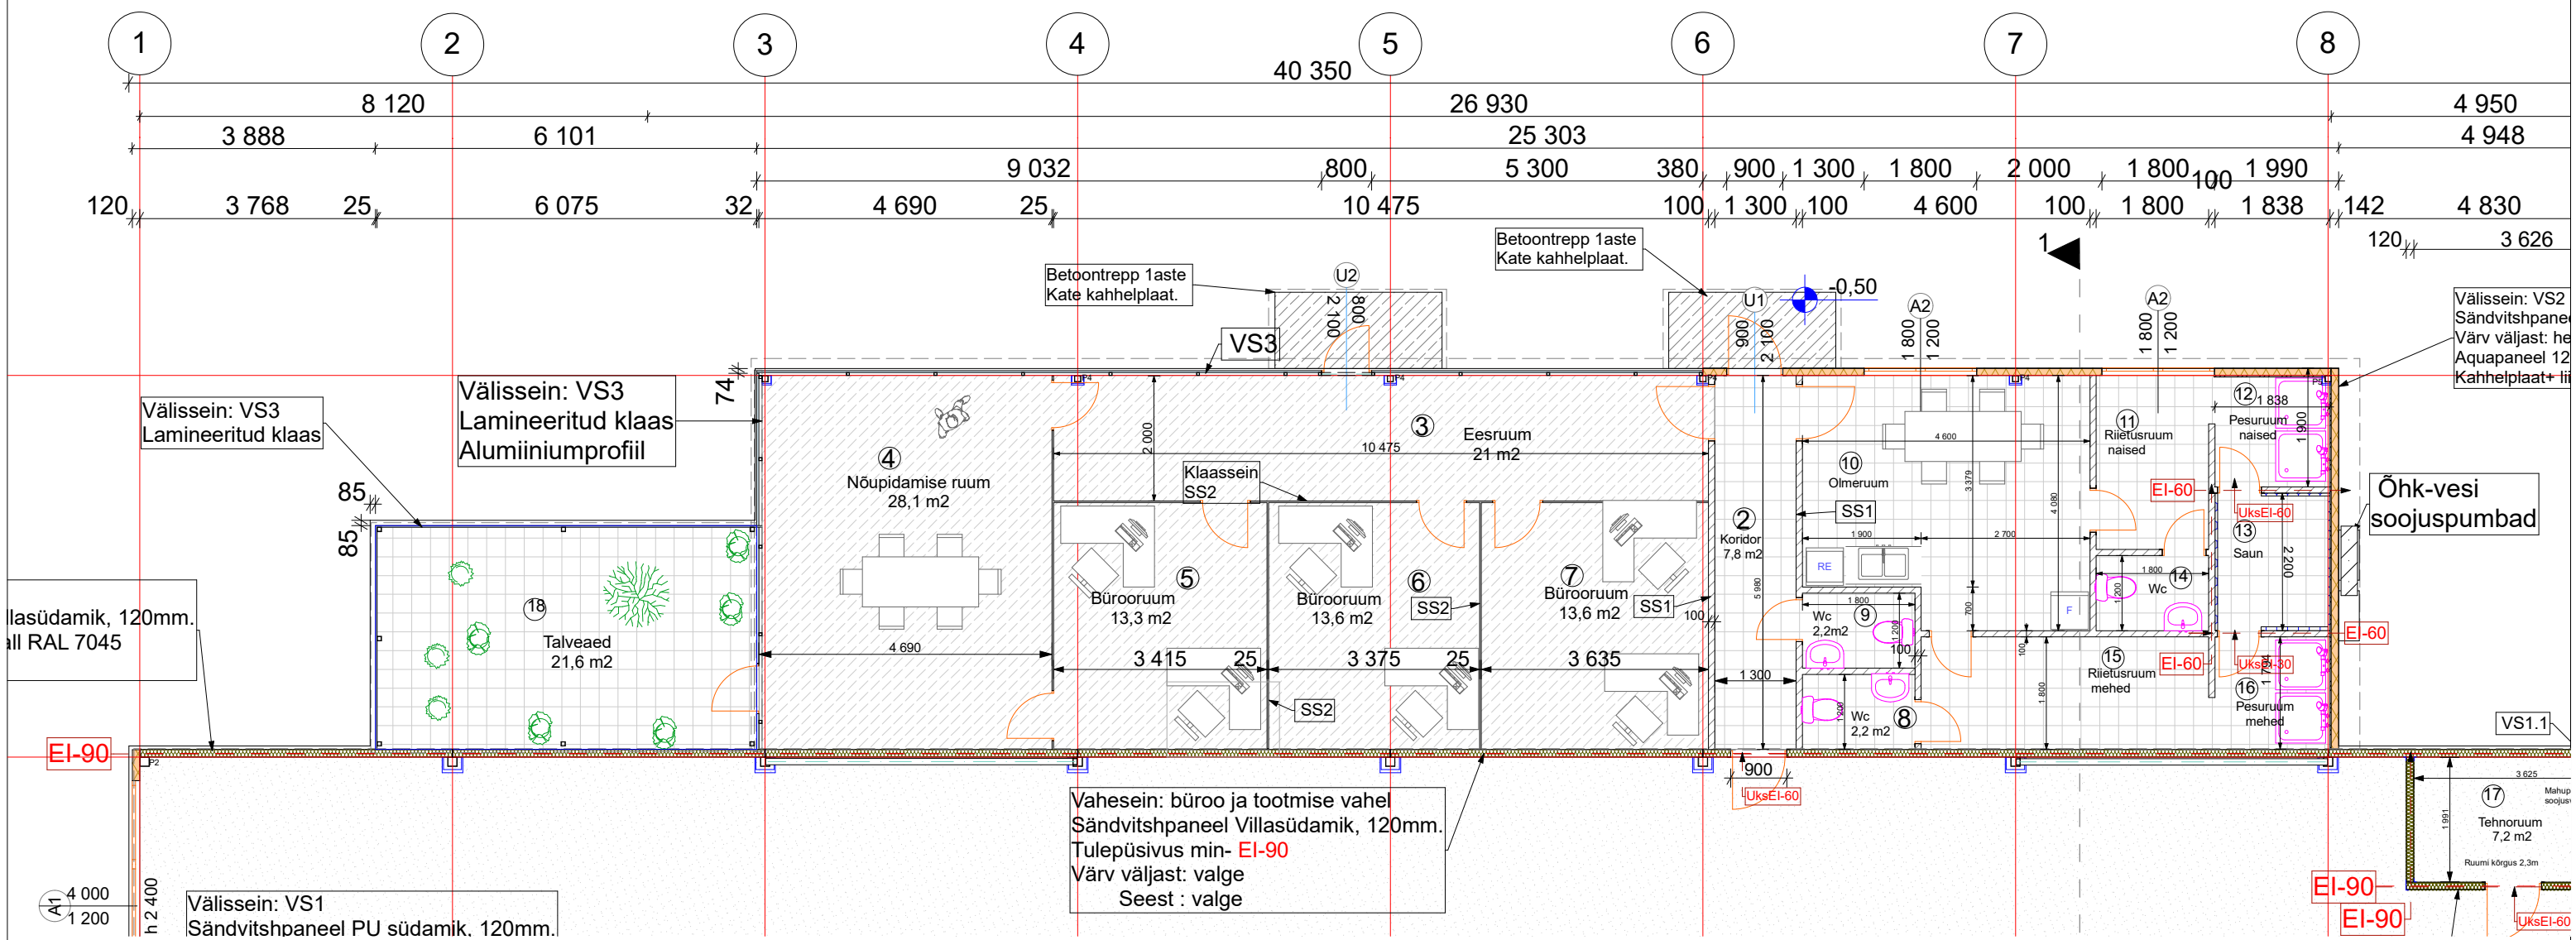

Büroo-osa plaan

1:100

Nr	Ruumi nimetus	Pind m2
KORRUS		
1	Tootmisruum	592
2	Koridor	7,8
3	Eesruum	21
4	Nõupidamisruum	28,1
5	Bürooruum	13,3
6	Bürooruum	13,6
7	Bürooruum	13,6
8	Wc	2,2
9	Wc	2,2
10	Olmeruum	17,4
11	Riietusruum	5
12	Pesuruum	3,2
13	Saun	4
14	Wc	2,2
15	Riietusruum	8,3
16	Pesuruum	3,3
17	Tehnoruum	7,2
18	Talveaed	21,6
	Korrus kokku	766

Koostas: Ove Rae	Kontrollis: Anu Kuningas	Kuup: 14.02.2018	F: A-3
	Object: Tootmishoone ehitusprojekt	Tellijä: A-Profiil OÜ	Staadium: Eelprojekt
	Adress: Talveaia, Kilksama küla, Sauga vald, Pärnumaa	Töö nr: 29/17	Joonis nr: EP 06
Joonis: Hoone büroo-osa plaan Artest Project OÜ , Majaka 26, Tallinn 11412 tel: 55993445, e-mail: artestproject@hotmail.com MTR EEP 001723 Reg nr: 11661288			