



V1

1:150

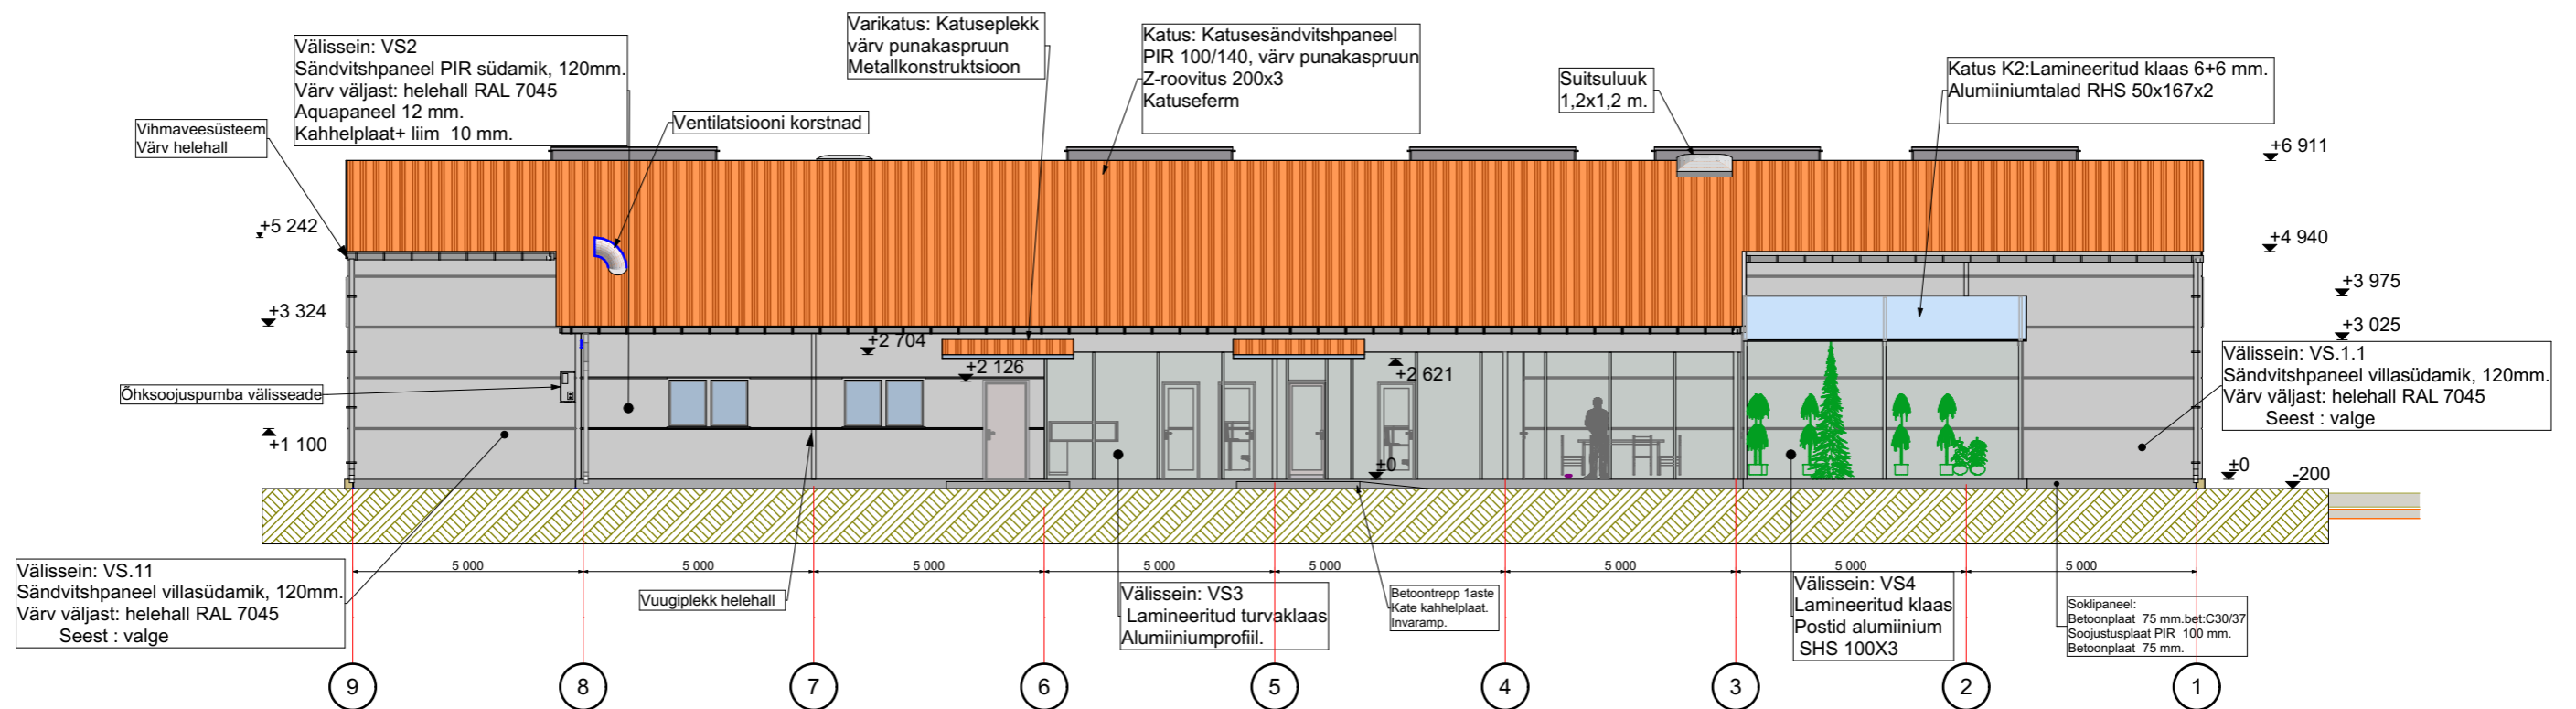

V3

1:150

Koostas: Ove Rae 	Kontrollis: Anu Kuningas Kuup: 29.01.2018 F: A-3
Object: Tootmishoone ehitusprojekt Adress: Talveaia, Kilksama küla, Sauga vald, Pärnumaa	Tellija: A-Profiil OÜ Töö nr: 29/17
Joonis: VAATED 1 JA 3 Artest Project OÜ, Majaka 26, Tallinn 11412 tel: 55993445, e-mail: artestproject@hotmail.com	Staadium: Eelprojekt Joonis nr: EP 10 MTR EEP 001723 Reg nr: 11661288