


TINGMÄRKID

- KINNISTU PIIR
- KATASTRIRÜKSUSE NR
- 80901:001:0031
- H PROJEKTEERITAV HOONE
- EH OLEMASOLEVAD HOONED
- ROHEALAD (min. 25% KRUNDI PINDALAST)
- MP. EL. ÕHUKABEL /KAITSEVÕND 2m.
- MP. EL.LITUMISPUNKT POSTIL
- MP. EL.LITUMISPUNKT POSTIL
- PROJEKTEERITAV ELEKTRIKABEL
- PROJEKTEERITAV PEAAOTUSKILP
- PROJ. VEETORUSTIK.
- PROJ. PUURKAEV / HOOLDUSALA 10 m.
- PROJEKTEERITAV REOVEE PUHASTI
- PROJEKTEERITAV KANAL. ÜHENDUS
- OLEMASOLEV TRUUP
- PROJEKTEERITAV TRUUP
- OL.OLEVAD KRAAVID/KAITSEVÕND 1m.
- OL.OLEV DRENAAZITORUSTIK
- OL.OLEVAD PILDALAD
- PROJ. FREESASFALT PLATSID
- PROJ. PINNASTEE
- JURDEPÄÄS MAUKSUSELE
- SISSEPAASUD HOONESSE
- OL.OLEVAD KÕRGSMÄRGID
- PROJEKTEERITAVAD KÕRGSMÄRGID
- HOONE PÕRANDA SUHTEL.
- KÕRGSMÄRK
- OLMERRÜGI KONTEINER
- PARKIMISKOHAD
- OLEMASOLEVAD TEED
- LUBATAVA HOONESTUSALA PIIR
- TEHNORAJATISTE KAITSEVÕNDID

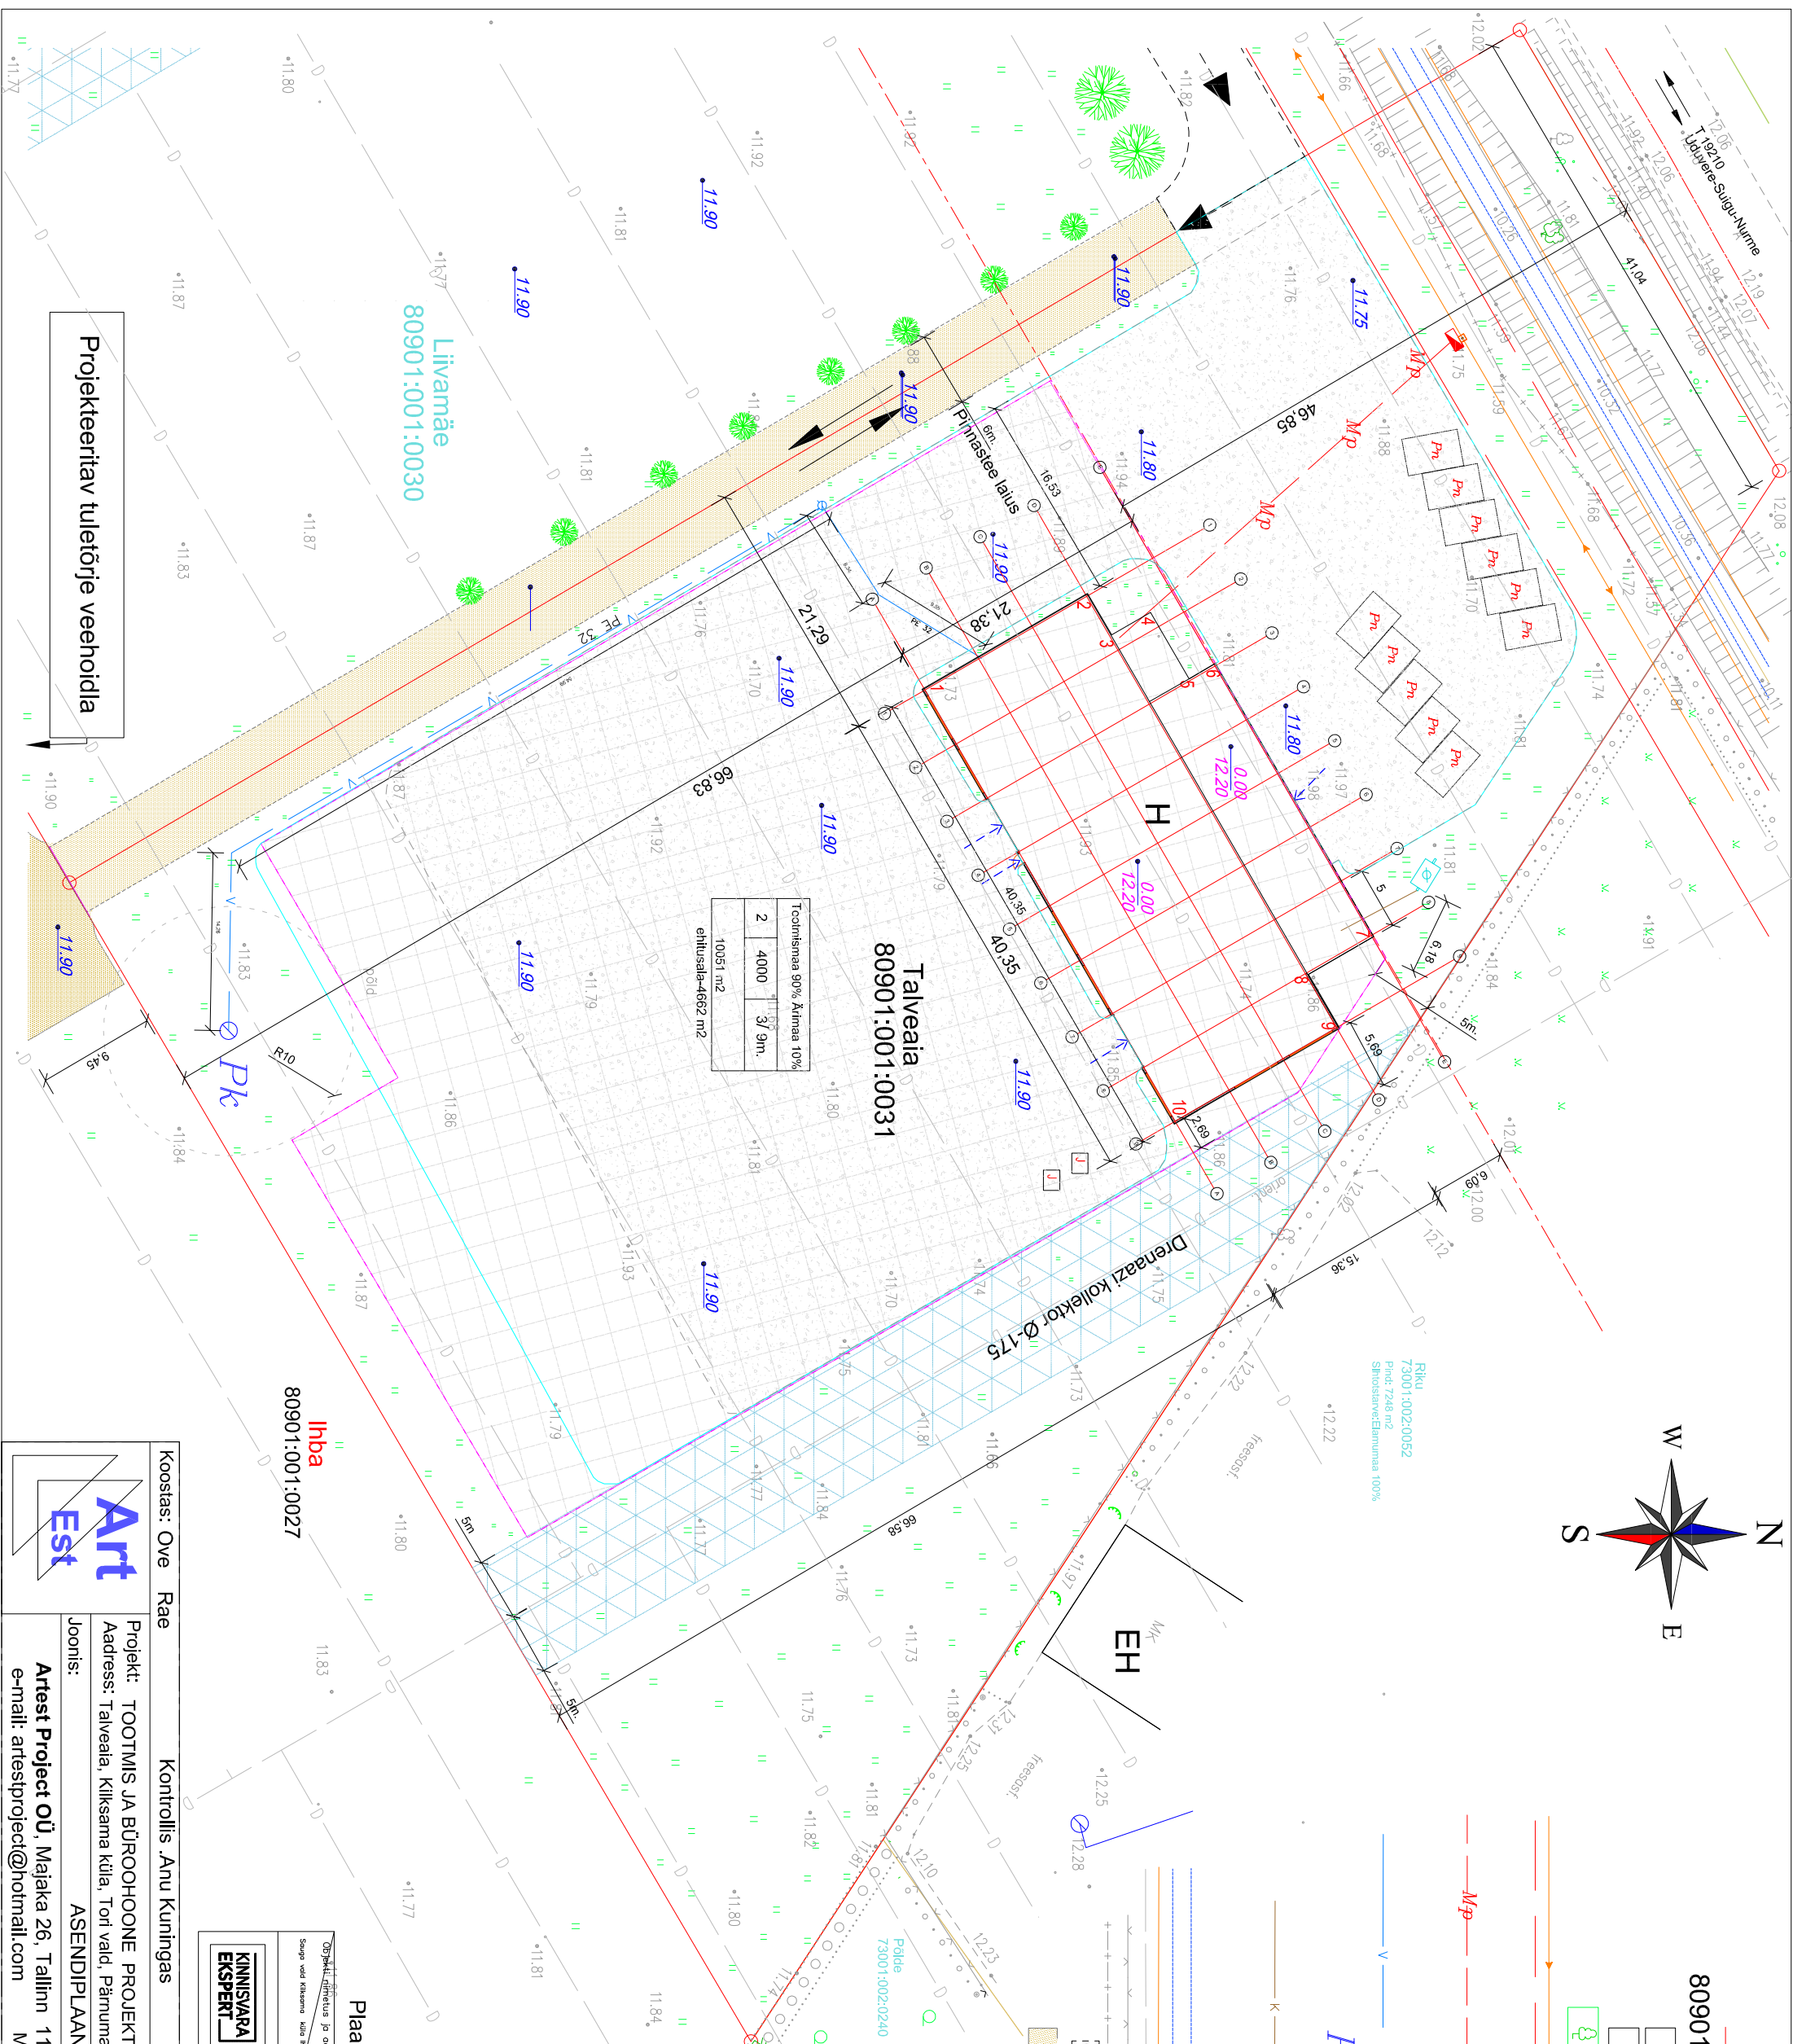

Plaani aluseks võetud geodeetilised mõõtmised:

KINNISVARA EKSPERT

Õigepärliteenus ja adressid
Suupõlvik, aadress: Suupõlvik, aadress: Suupõlvik (73001:002:0130)

Joonistaja: Joonistaja nr. 1
Joonise süs: OSALINE TOPO-GEODEETILINE MAA-ALA PLaan, M:1:500

Tehnikusmaa nr. 52, KVA
Mõõdetud ja registreeritud EESK000348

Mõõdetud: Dag Pihla
Joonistaja: Dag Pihla
Joonistaja: Dag Pihla

Kuupäev: 19.04.2017
Töö nr.: 706-42-7188

Art Est

Koostas: Ove Rae

Kontrollis: Anu Kuningas

Kuupäev: 29/01/2018

Mõõtkava: 1:500 F.A-3

Projekt: TOOTMIS JA BÜROOHOONE PROJEKT

Tellijä: A-Profiil OÜ

Address: Talveaia, Kikkama küla, Tori vald, Pärnumaa. Töö nr.: 29/2017

Staad: EELPROJEKT

Joonise nr: PP 03

ASENDIPLAAN.

Artest Project OÜ, Majaka 26, Tallinn 11412 tel: 55993445,
e-mail: artestproject@hotmail.com MTR EEP 001723 Reg nr: 11661288

Projekteeritav tuleõrje veehoidla