



Projekteeritava ühendustee pikiprofiil

Olemasolev maapind

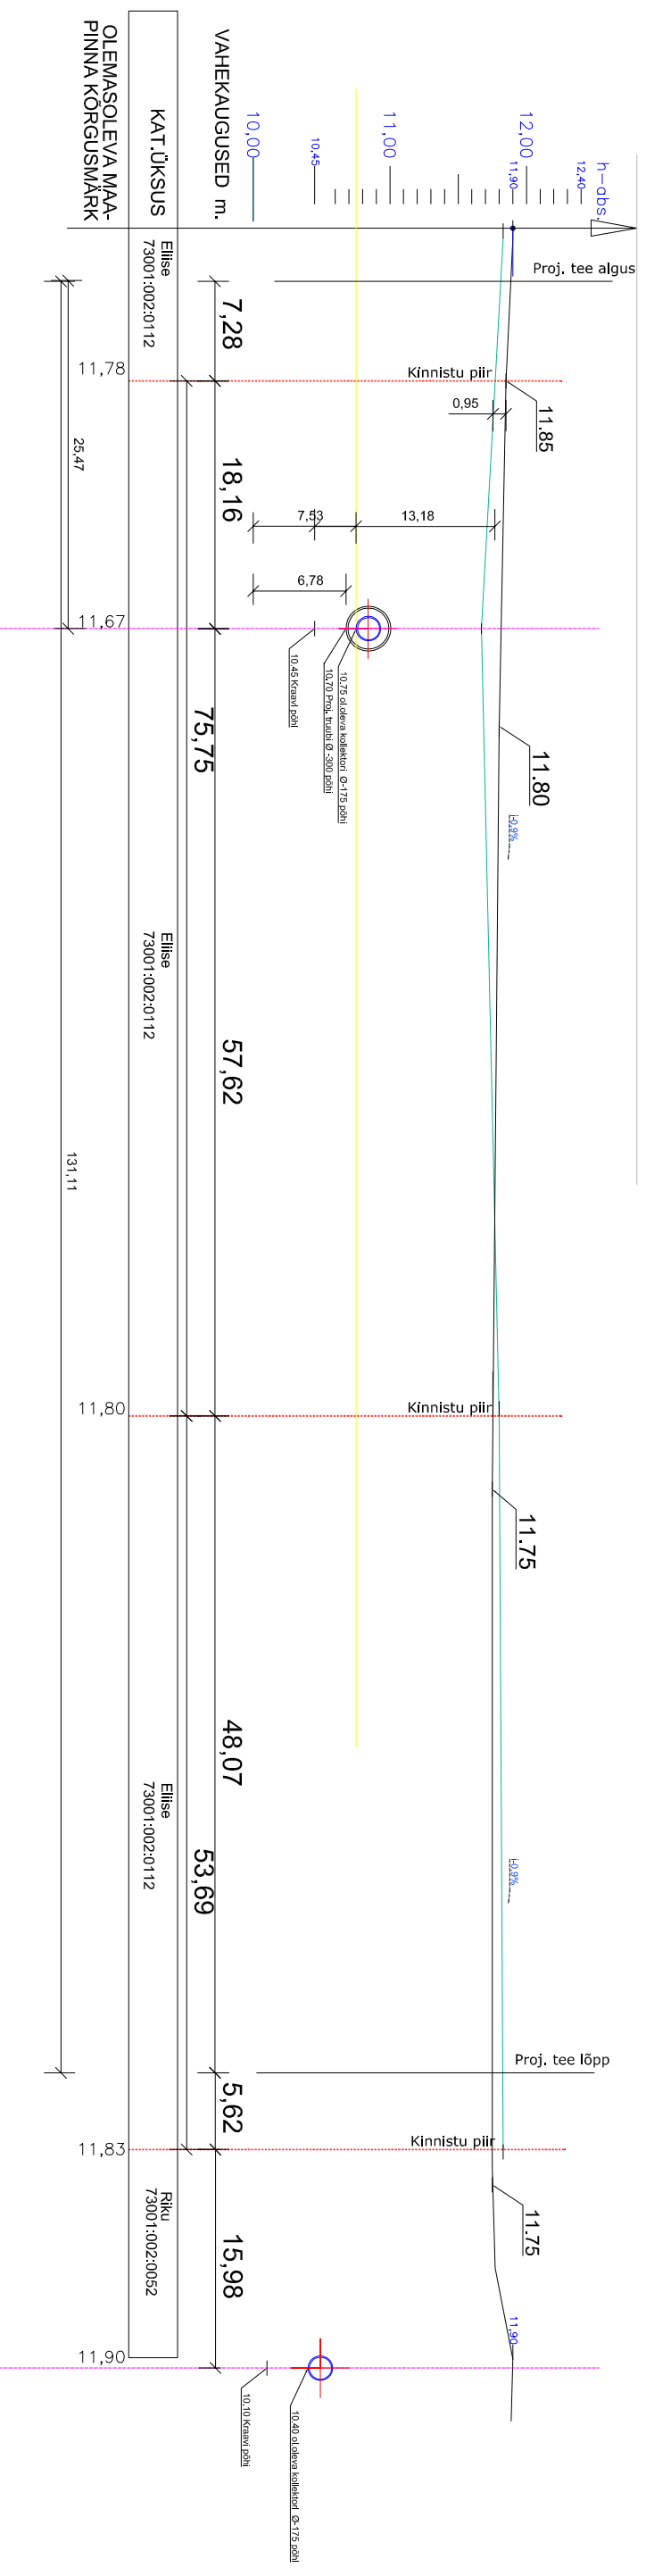

Projekteeritava ühendustee pikiprofiil

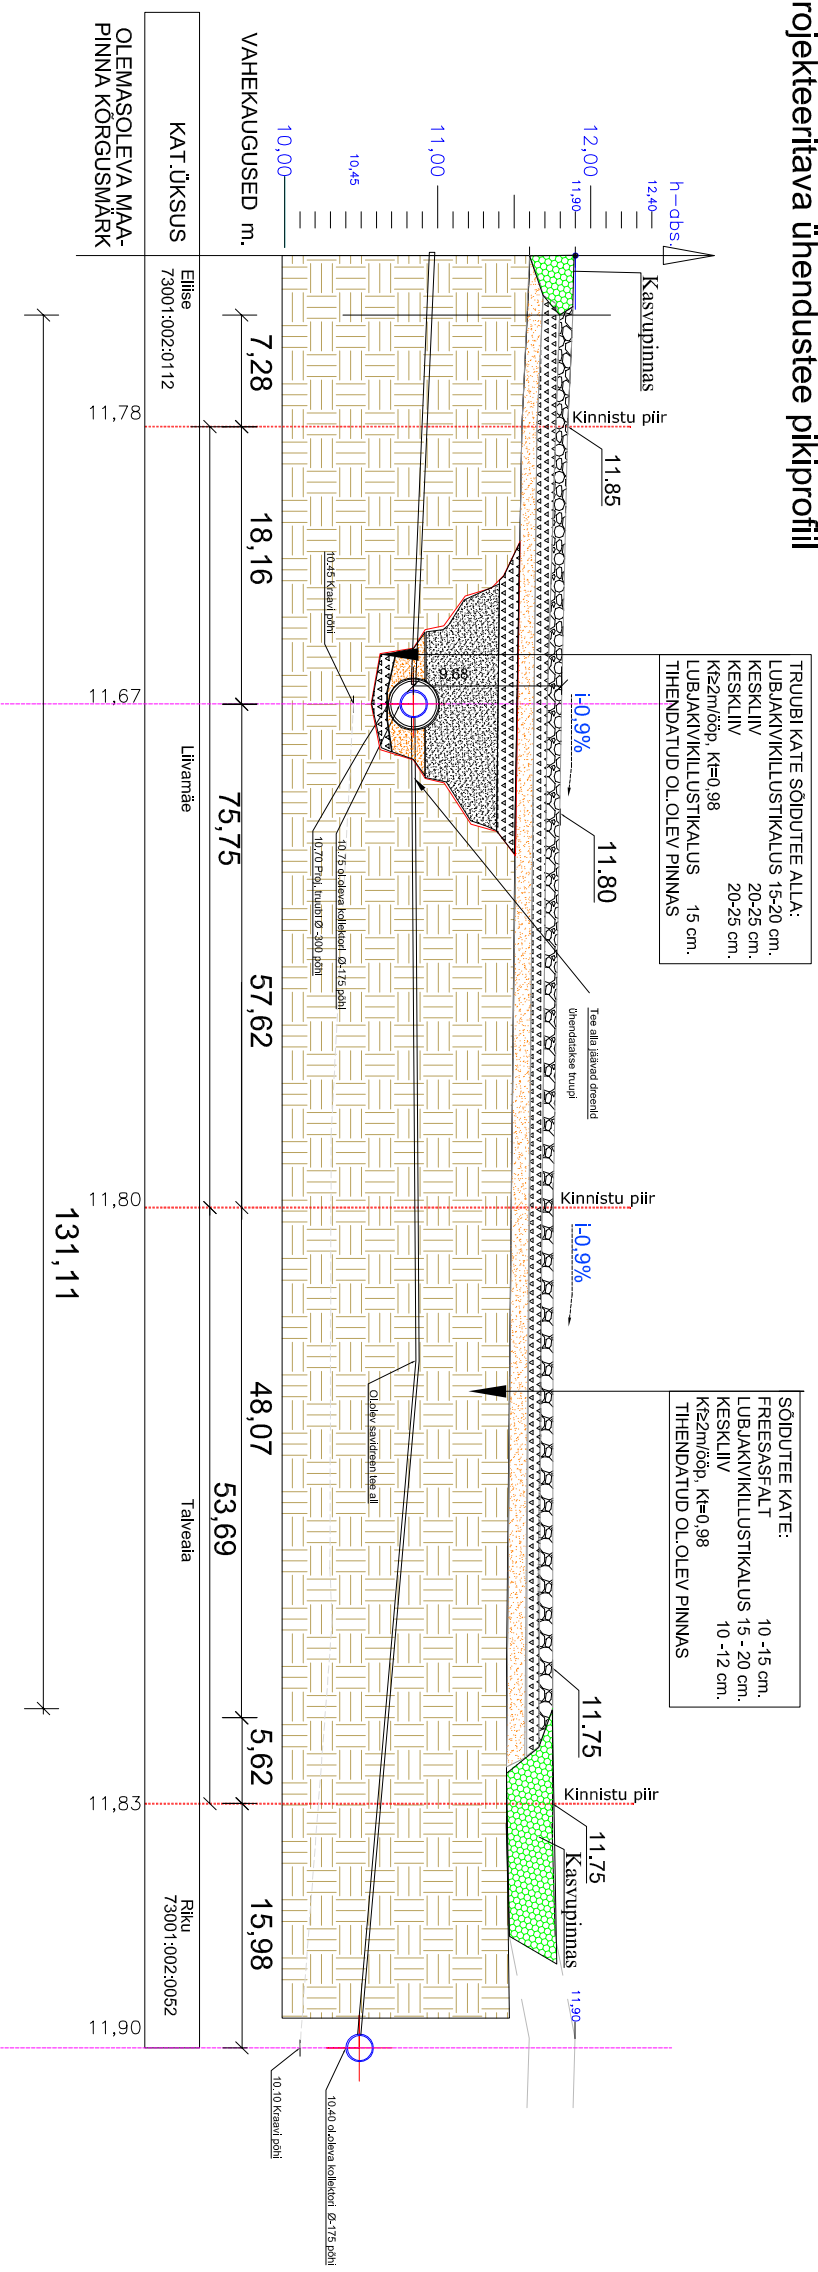

Koostas: Ove Rae	Kontrollis: Anu Kuningas	Kuupäev: 29.01.2018	Möötkava: 1:500	F-A-3
Projekt: TOOTMIS JA BÜROOHOONE PROJEKT	Tellijä: A-Profiil OÜ	Staad: EELPROJEKT	Joonise nr: EP 15	
Address: Ihba, Kilksama küla, Tori vald, Pärnumaa.	Töö nr: 29/2017			
Joonis: PROJEKTEERITAV SISSESÕIDUTE.				
Artest Project OÜ, Majaka 26, Tallinn 11412	tel: 55993445,			
e-mail: artestproject@hotmail.com	MTR EEP 001723	Reg nr: 11661288		