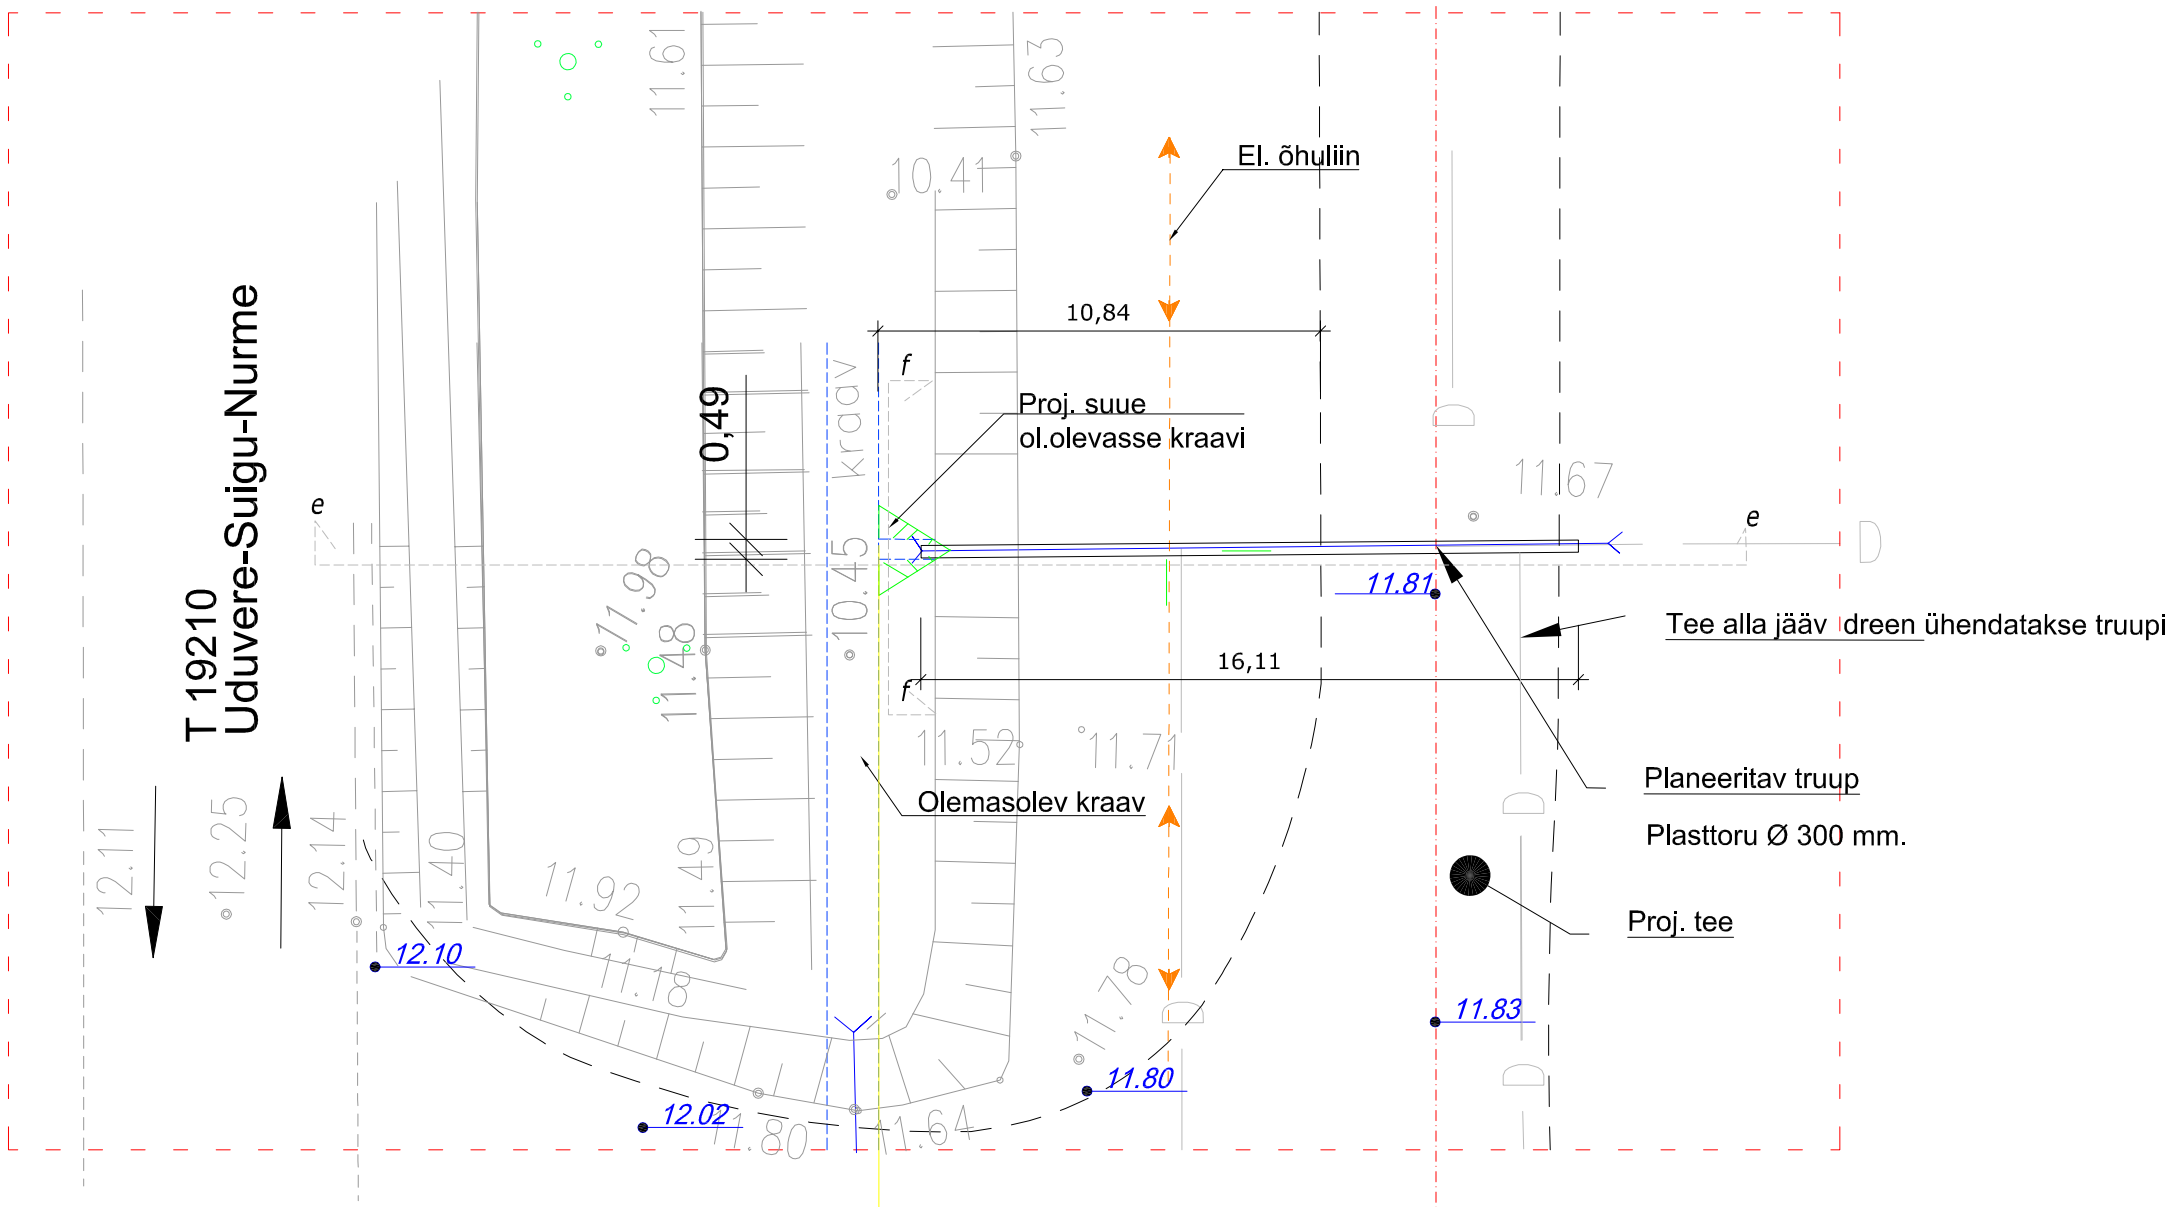

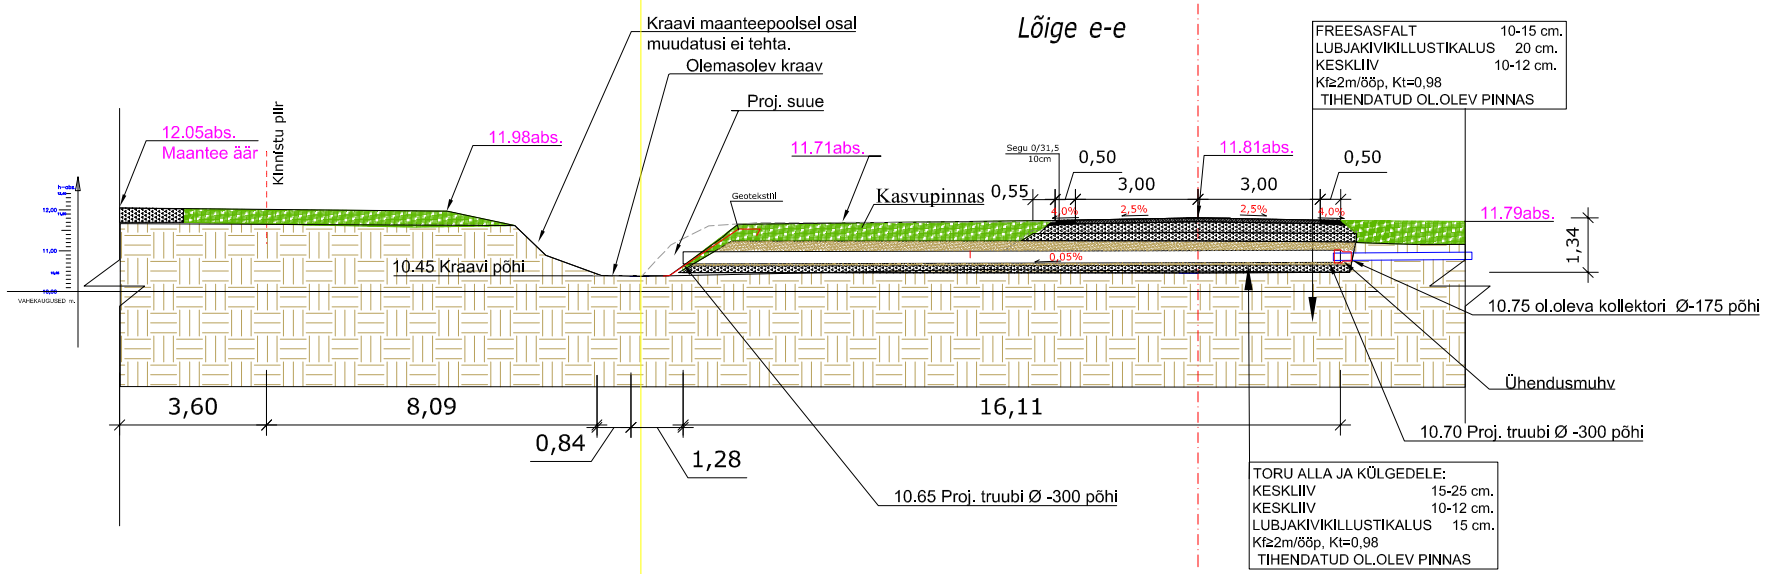

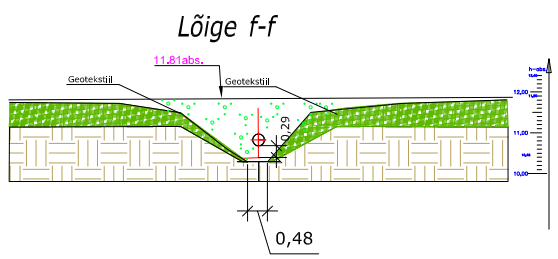

Koostas: Ove Rae	Kontrollis .Anu Kuningas	Kuupäev: 14.02.2018	Mõõtkava: 1 :250 F :A-3
Art Est	Projekt: TOOTMIS JA BÜROOHOONE PROJEKT Tellija: A-Profiil OÜ Aadress: Ihba, Kilksama küla, Tori vald, Pärnumaa. Töö nr: 29/2017		Staad: EELPROJEKT
	Joonis: PROJ. TRUUBI PLAAN JA LÕIKED.		Joonise nr: EP 16
	Artest Project OÜ, Majaka 26, Tallinn 11412 tel: 55993445, e-mail: artestproject@hotmail.com MTR EEP 001723 Reg nr: 11661288		