3. Kai 11 tagaala asfaltkatte remont:
asfaltbetoon AC 16 surf 70/100
(tardkivikillustiga)
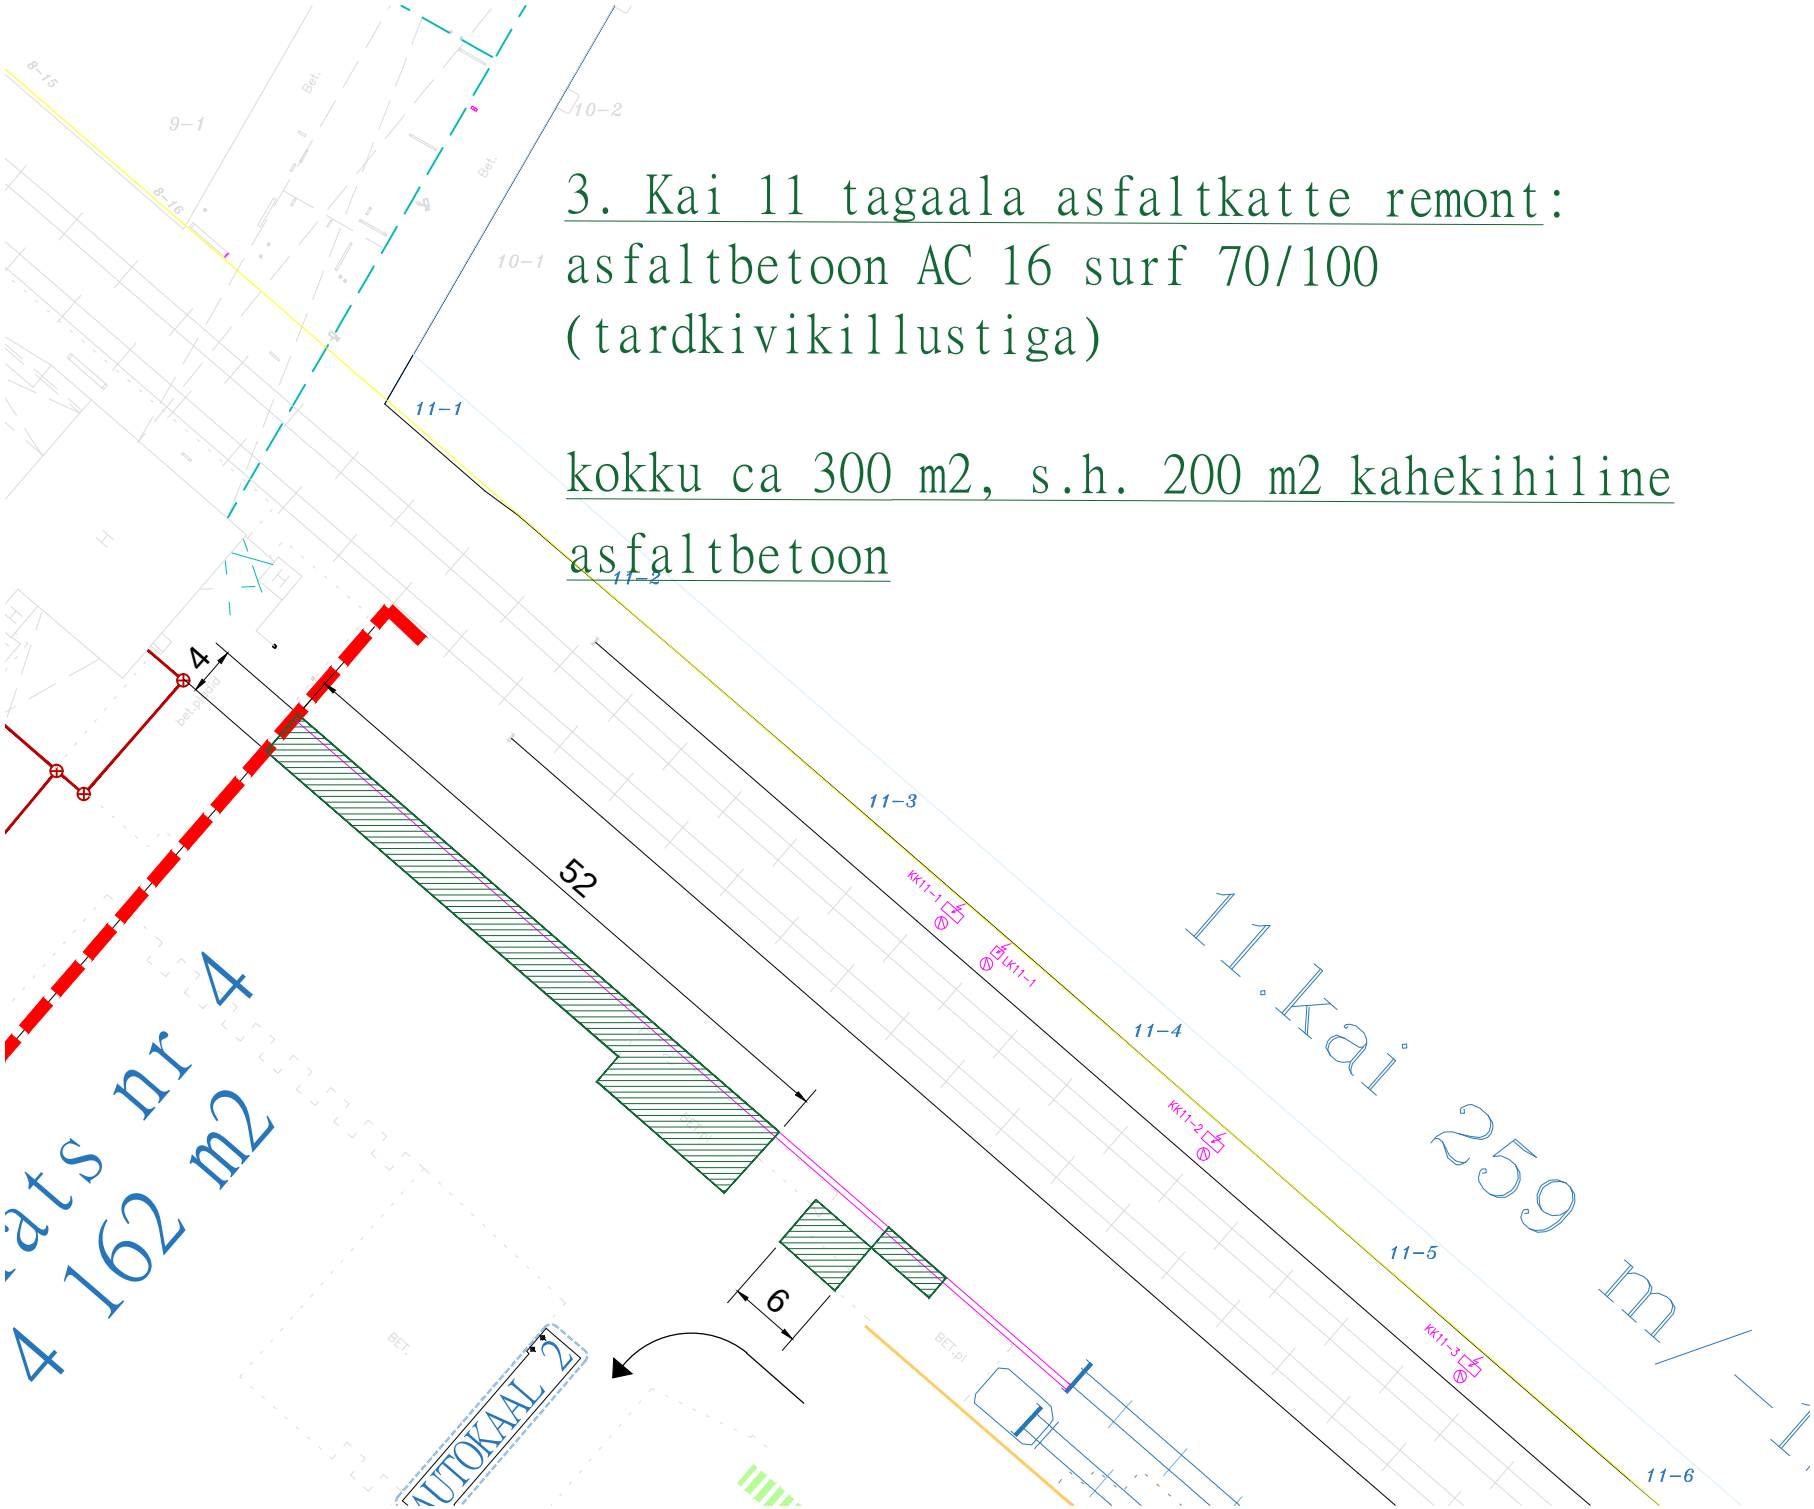
kokku ca 300 m2, s.h. 200 m2 kahekihiline
asfaltbetoon