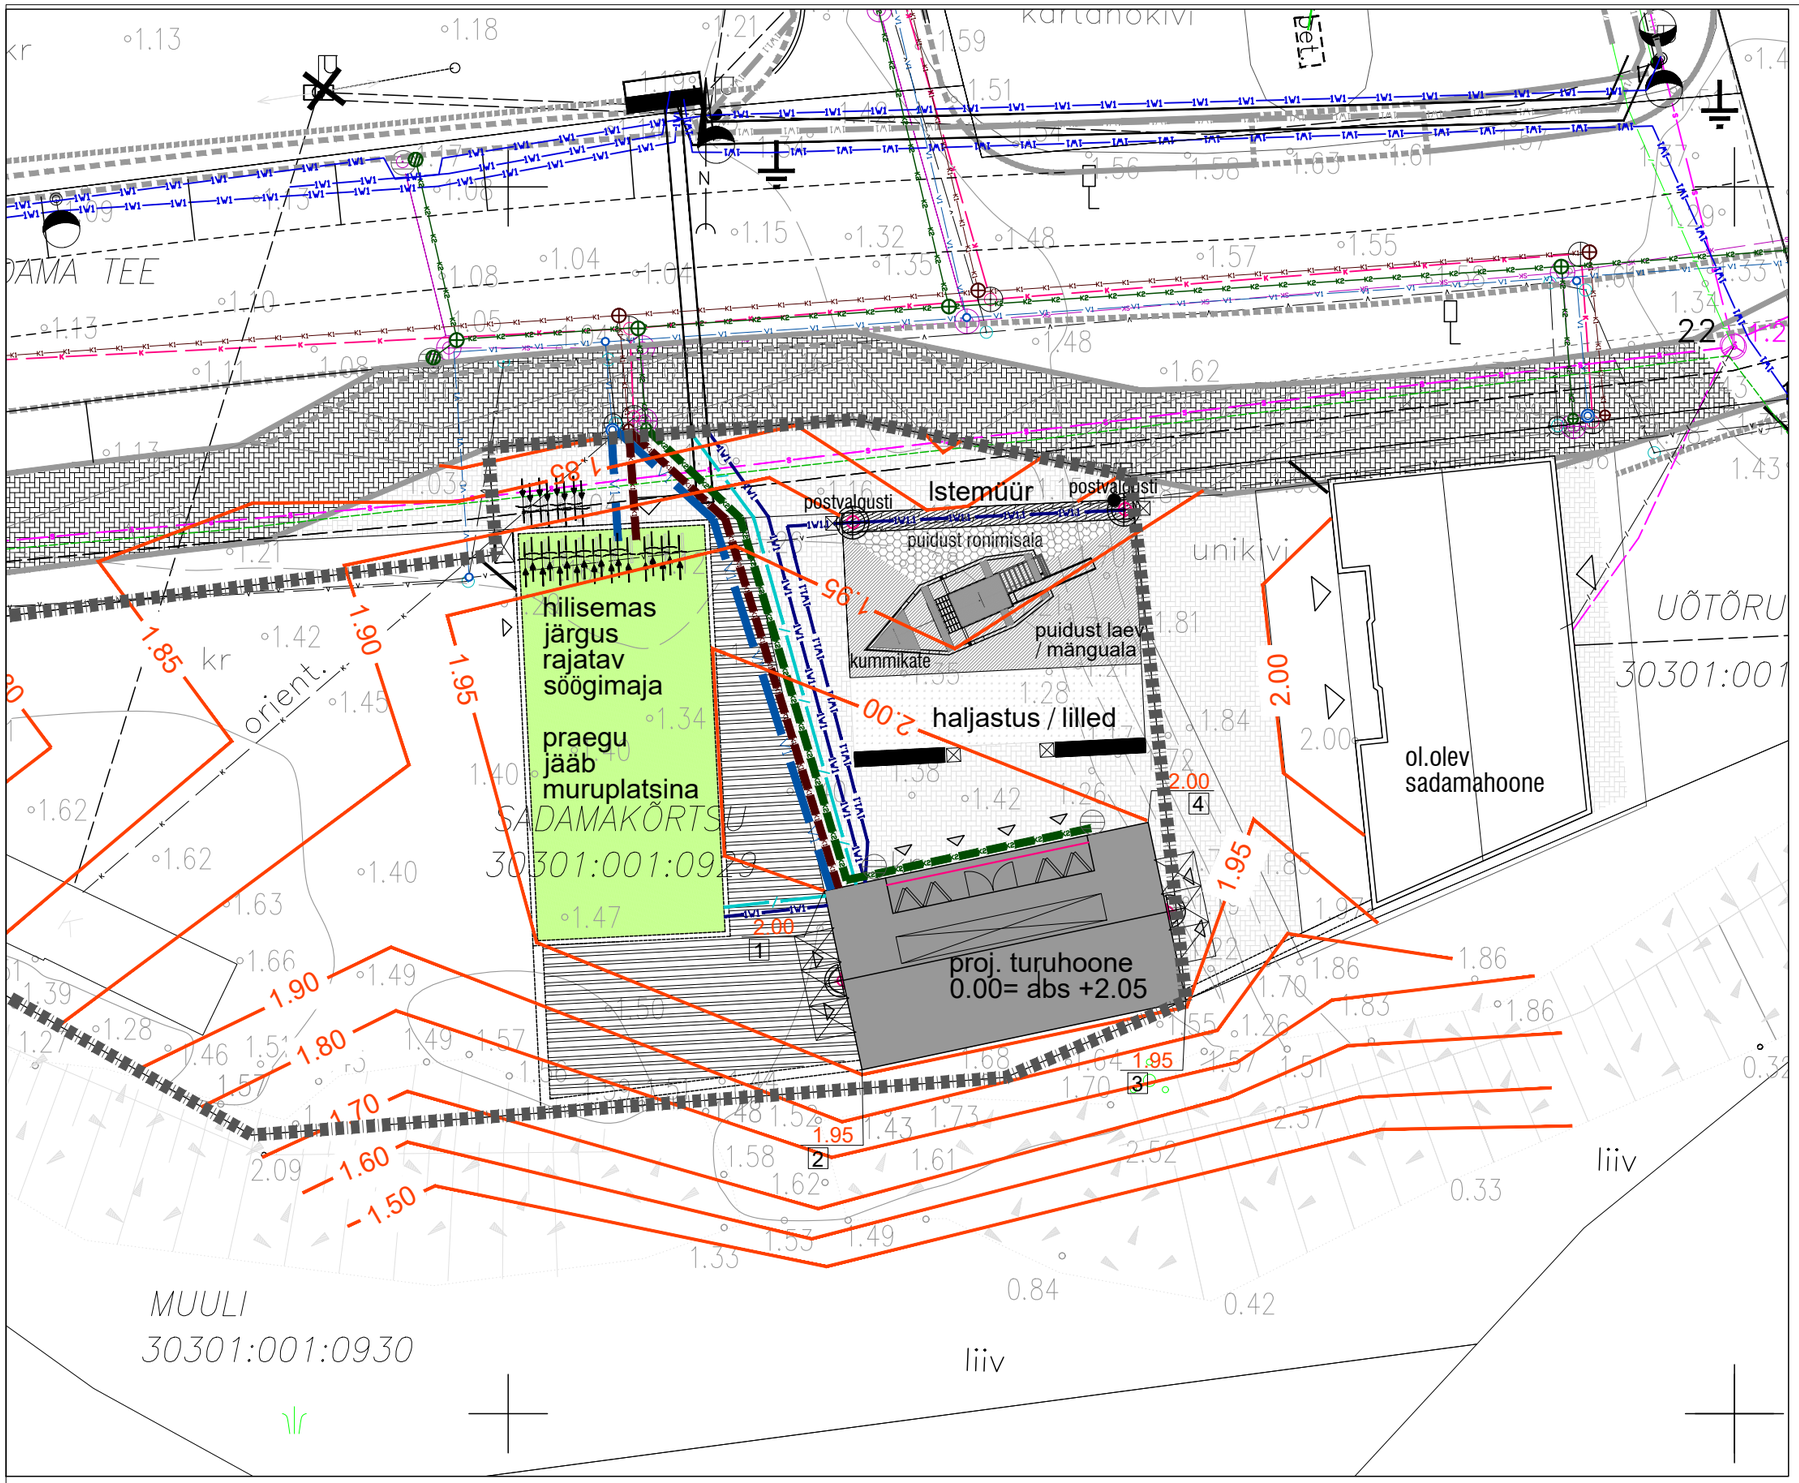


TINGMÄRGID:

- krundipiir
- naaberkrundi piir
- sissepääs
- proj. turuhoone
- proj. klinkertellisest sillutis
- proj. kummitartaanist turvaala
- proj. puutüvedest ronimisala
- proj. peenar (lilled, madalad põõsad)
- proj. muru
- proj. terrass
- proj. madal maakivimüür
- proj. pink
- proj. jalgrattaparkla
- proj. prügikonteinerid
- proj. pollarvalgusti
- proj. seinavalgusti
- 1.80 projekthorisontaal / sadevee restkaev
- 1.95 / 1 kõrgusmärgid ja nurgakoordinaatide tähised sissepääsude juures,hoone nurkades
- proj. madalpinge kaabelliin (vt.elektri osast)
- proj. välisvalgustuse kaabel (vt.elektri osast)
- proj. siekanalisatsioon (vt elektri osast)
- võimalik sadevee kanalisatsiooni ühendus
- võimalik olmekanalisatsiooni ühendus
- võimalik veetrassi ühendus

Märkused:

1. Geodeetiline alusplaan: OÜ KLM Maakorraldusbüroo, töö nr 3205, 10.03.2015

TEHNILISED NÄITAJAD

| | |
|---|---|
| Kinnistu pindala | 1291 m² |
| Turuhoone alune pind | 104 m² |
| ronimislaeva alune pind | 19.5 m² |
| Hoone baaskõrgus | 0.00 = abs. 2.05 m |
| Korruselisus | 1 korrus |

| | |
|---|---|
| Suletud netopind | 80 m² |
| Maapealne kubatuur | 534 m³ |
| Tulepüsivusklass | TP3 |
| Autode parkimiskohti krundil | 0 |

| | x | y |
|---|---|---|
| 1 | 501062 | 6444371 |
| 2 | 501064 | 6444364 |
| 3 | 501077 | 6444366 |
| 4 | 501076 | 6444374 |

LAHEMAHE

| | | | |
|---|---|---|---|
| Tellija: | KIHNU VALLAVALITSUS | | |
| Objekt | KIHNU SUARU SADAMAKOMPLEKS | | |
| | SUARU KÜLA, KIHNU VALD, PÄRNUMAA | | |
| Staadium | PÕHIPROJEKT | Mõõtkava | 1:250 |
| Joonis | ASENDIPLAAN | Joonise nr. | AS 4-101 |
| Arhitekt | Kaire Nõmm | Kuupäev | 25.05.2016 |
| Konstruktor | Taavi Stomma | formaat | A3 |

Lahemahe oü reg nr 11198040 EEP003044 Lahetalu, Pühalepa vald, Hiiumaa tel 5097446 lahemahe@gmail.com