
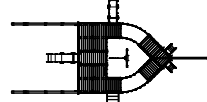






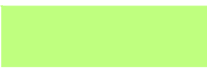
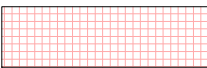
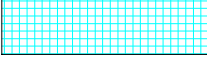
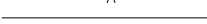
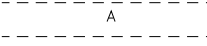









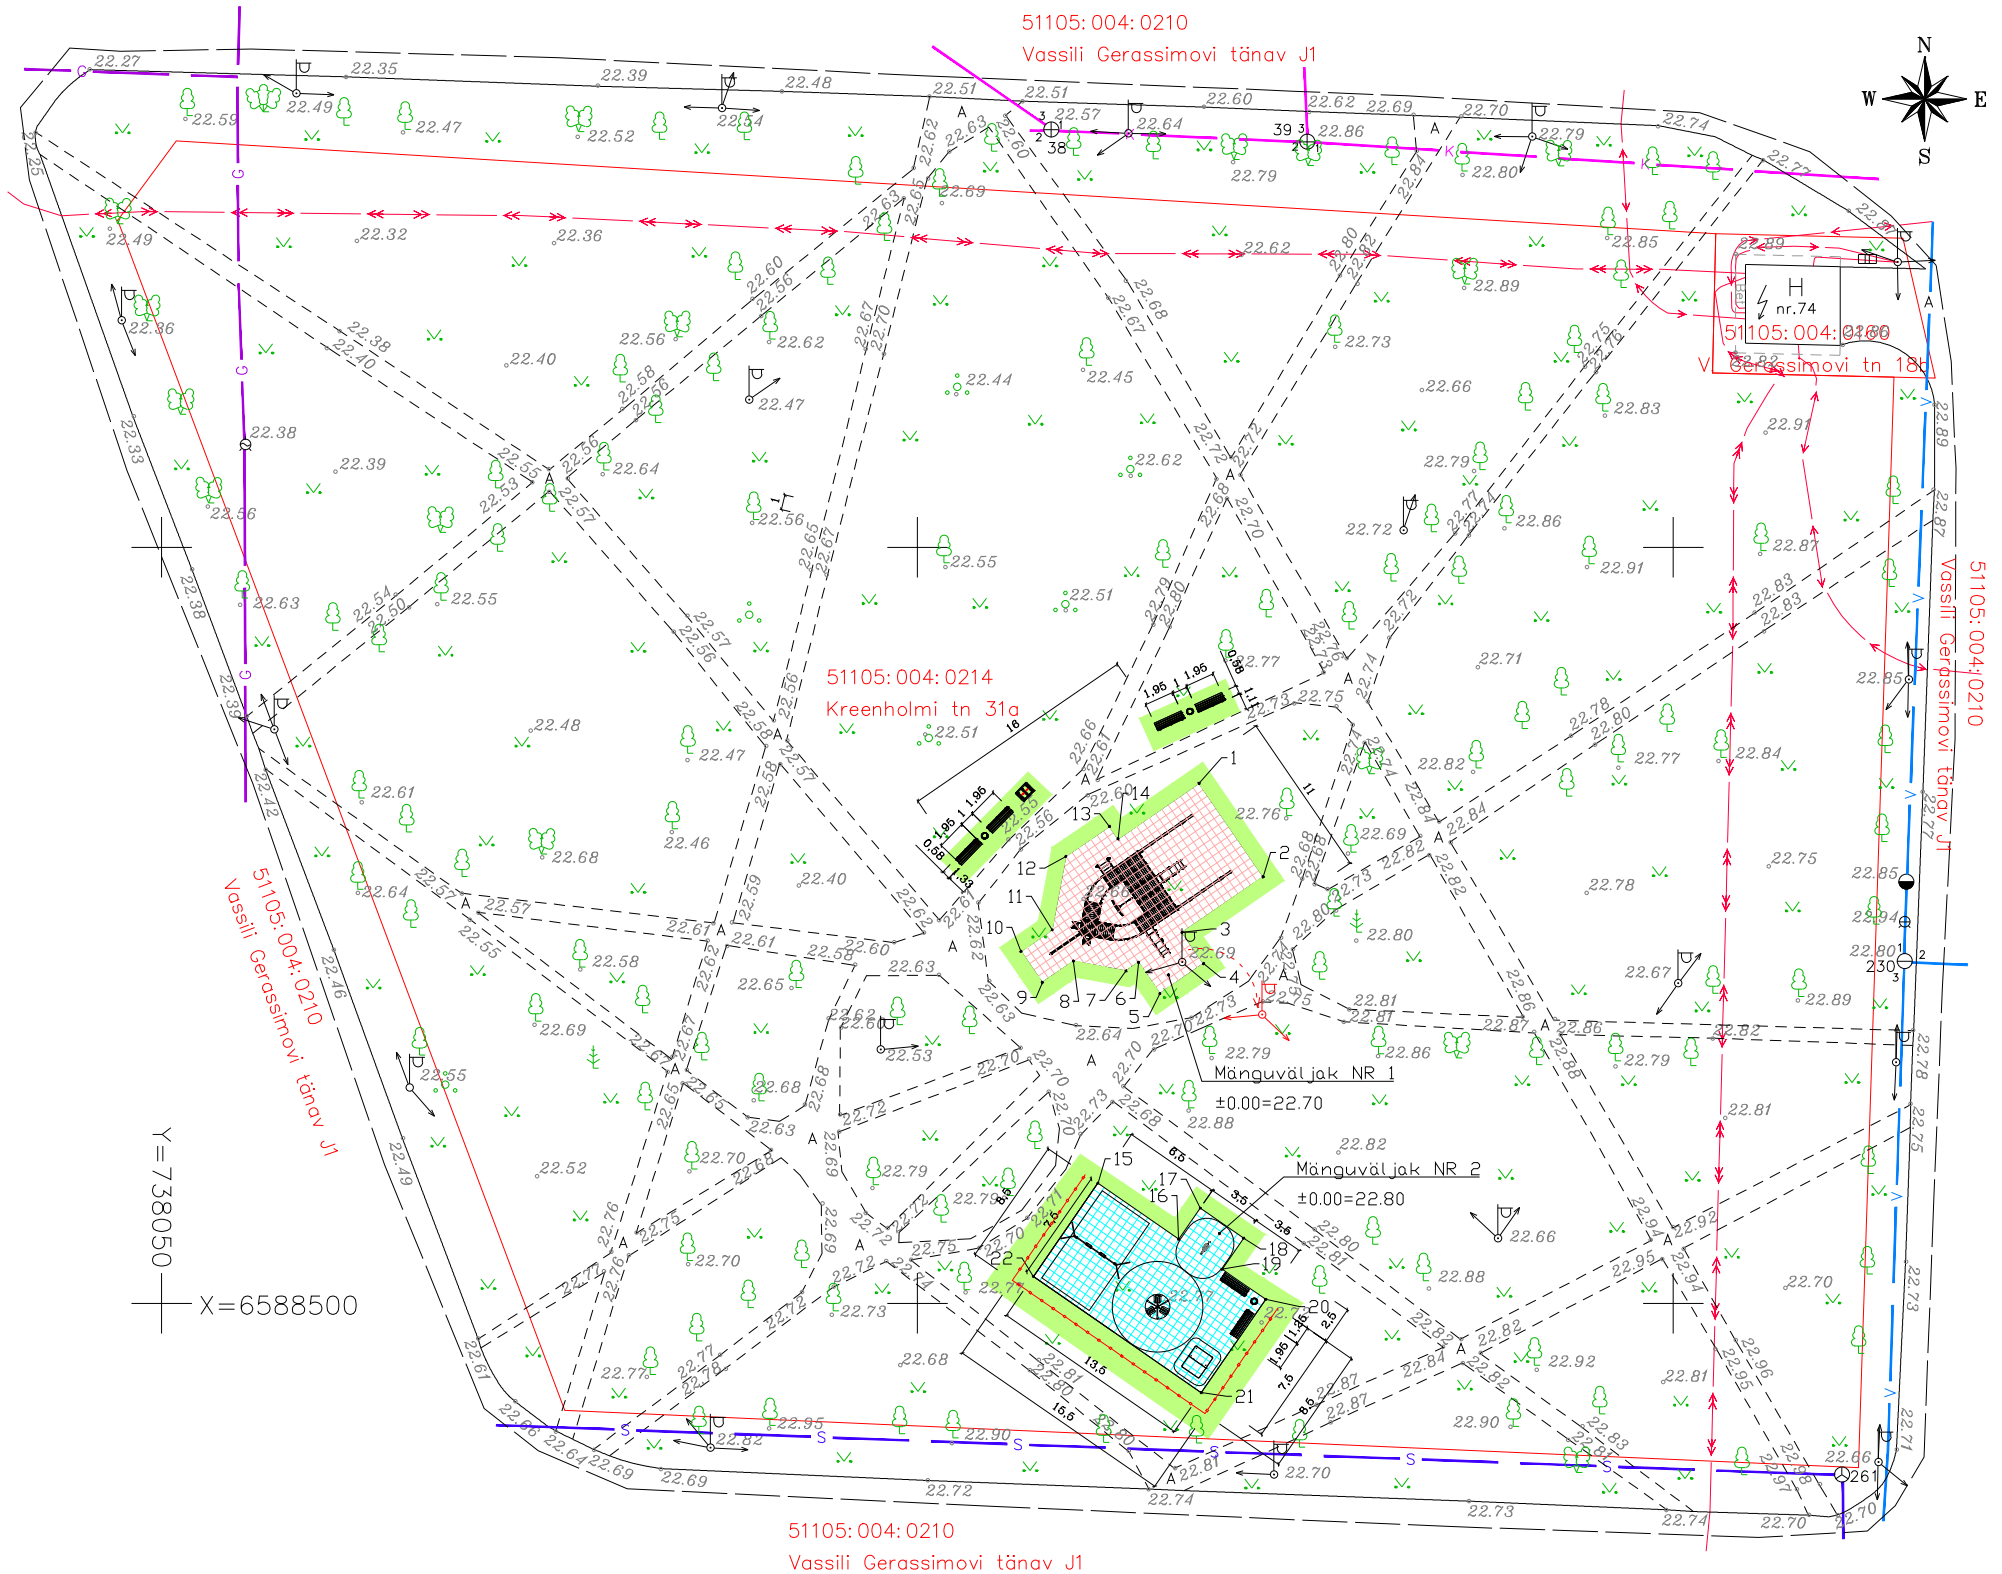


?-BB-GH 'H9<B=GG98' Bs +H5>58.

Maakond: Ida-Viru maakond
 Omavalitsus: Narva linn
 Asustusüksus: Narva linn
 Aadress: Kreenholmi tn 31a
 Tunnus: 51105:004:0214
 Registreerimise aeg: 31.detsember 2013. a.
 Sihtotstarve 1: Üldkasutatav maa 100%
 Pindala: 8282 m²

Hb; AsF; -8.



-  PROJEKTEERITAVA KINNISTU PIIR
-  PROJEKTEERITAV MULTIFUNKTSIONAALNE LASTEMÄNGUVALJAK KSIL 005689-00 x
-  PROJEKTEERITAV KIIK METALLJALUSTEL KSIL 4155+ ISTMED 4968+4969
-  PROJEKTEERITAV KARUSELL KSIL 4192
-  PROJEKTEERITAV VEDRUKIIK KSIL 4190
-  PROJEKTEERITAV MINGUMAJA KSIL 4302
-  PROJEKTEERITAV SELJATOEGA PARGIPINK METALL JALGADEL KSIL 2201 (6 tk.) + PRÜKAST KSIL 1312 (3 tk.)
-  PROJEKTEERITAV BETOONIST JALGRATTAHOIDJA (1 tk.)
-  TAASTATAV HALJASTUSALA 181 m²
-  TURVAALA (KUMMIMATTID 500x500x40mm) 114m²+110m²
-  TURVAALA (KUMMIMATTID 500x500x30mm) 110m²
-  OLEMASOLEVAD ASFALKATTEGA SÕIDUTEED
-  OLEMASOLEVAD ASFALT- VÕI BETOONKIVI KATTEGA KÕNNITEED
-  OLEMASOLEV KANALISATSIOONITORU
-  OLEMASOLEV VEETORU
-  OLEMASOLEV KÕRGEPIINGE KAABEL
-  OLEMASOLEV MADALPIINGE KAABEL
-  OLEMASOLEV MAA-ALUNE GAASITORUSTIK
-  OLEMASOLEV SIDEKANALISATSIOON
-  OLEMASOLEV VÄLISVALGUSTUSE POST
-  ERALDI PROJEKTIGA ÜMBERTÕSTETAV VÄLISVALGUSTUSE POST
-  PROJEKTEERITAV PUIDUST LIPPAED h=0,6m, pikkus 33 jm



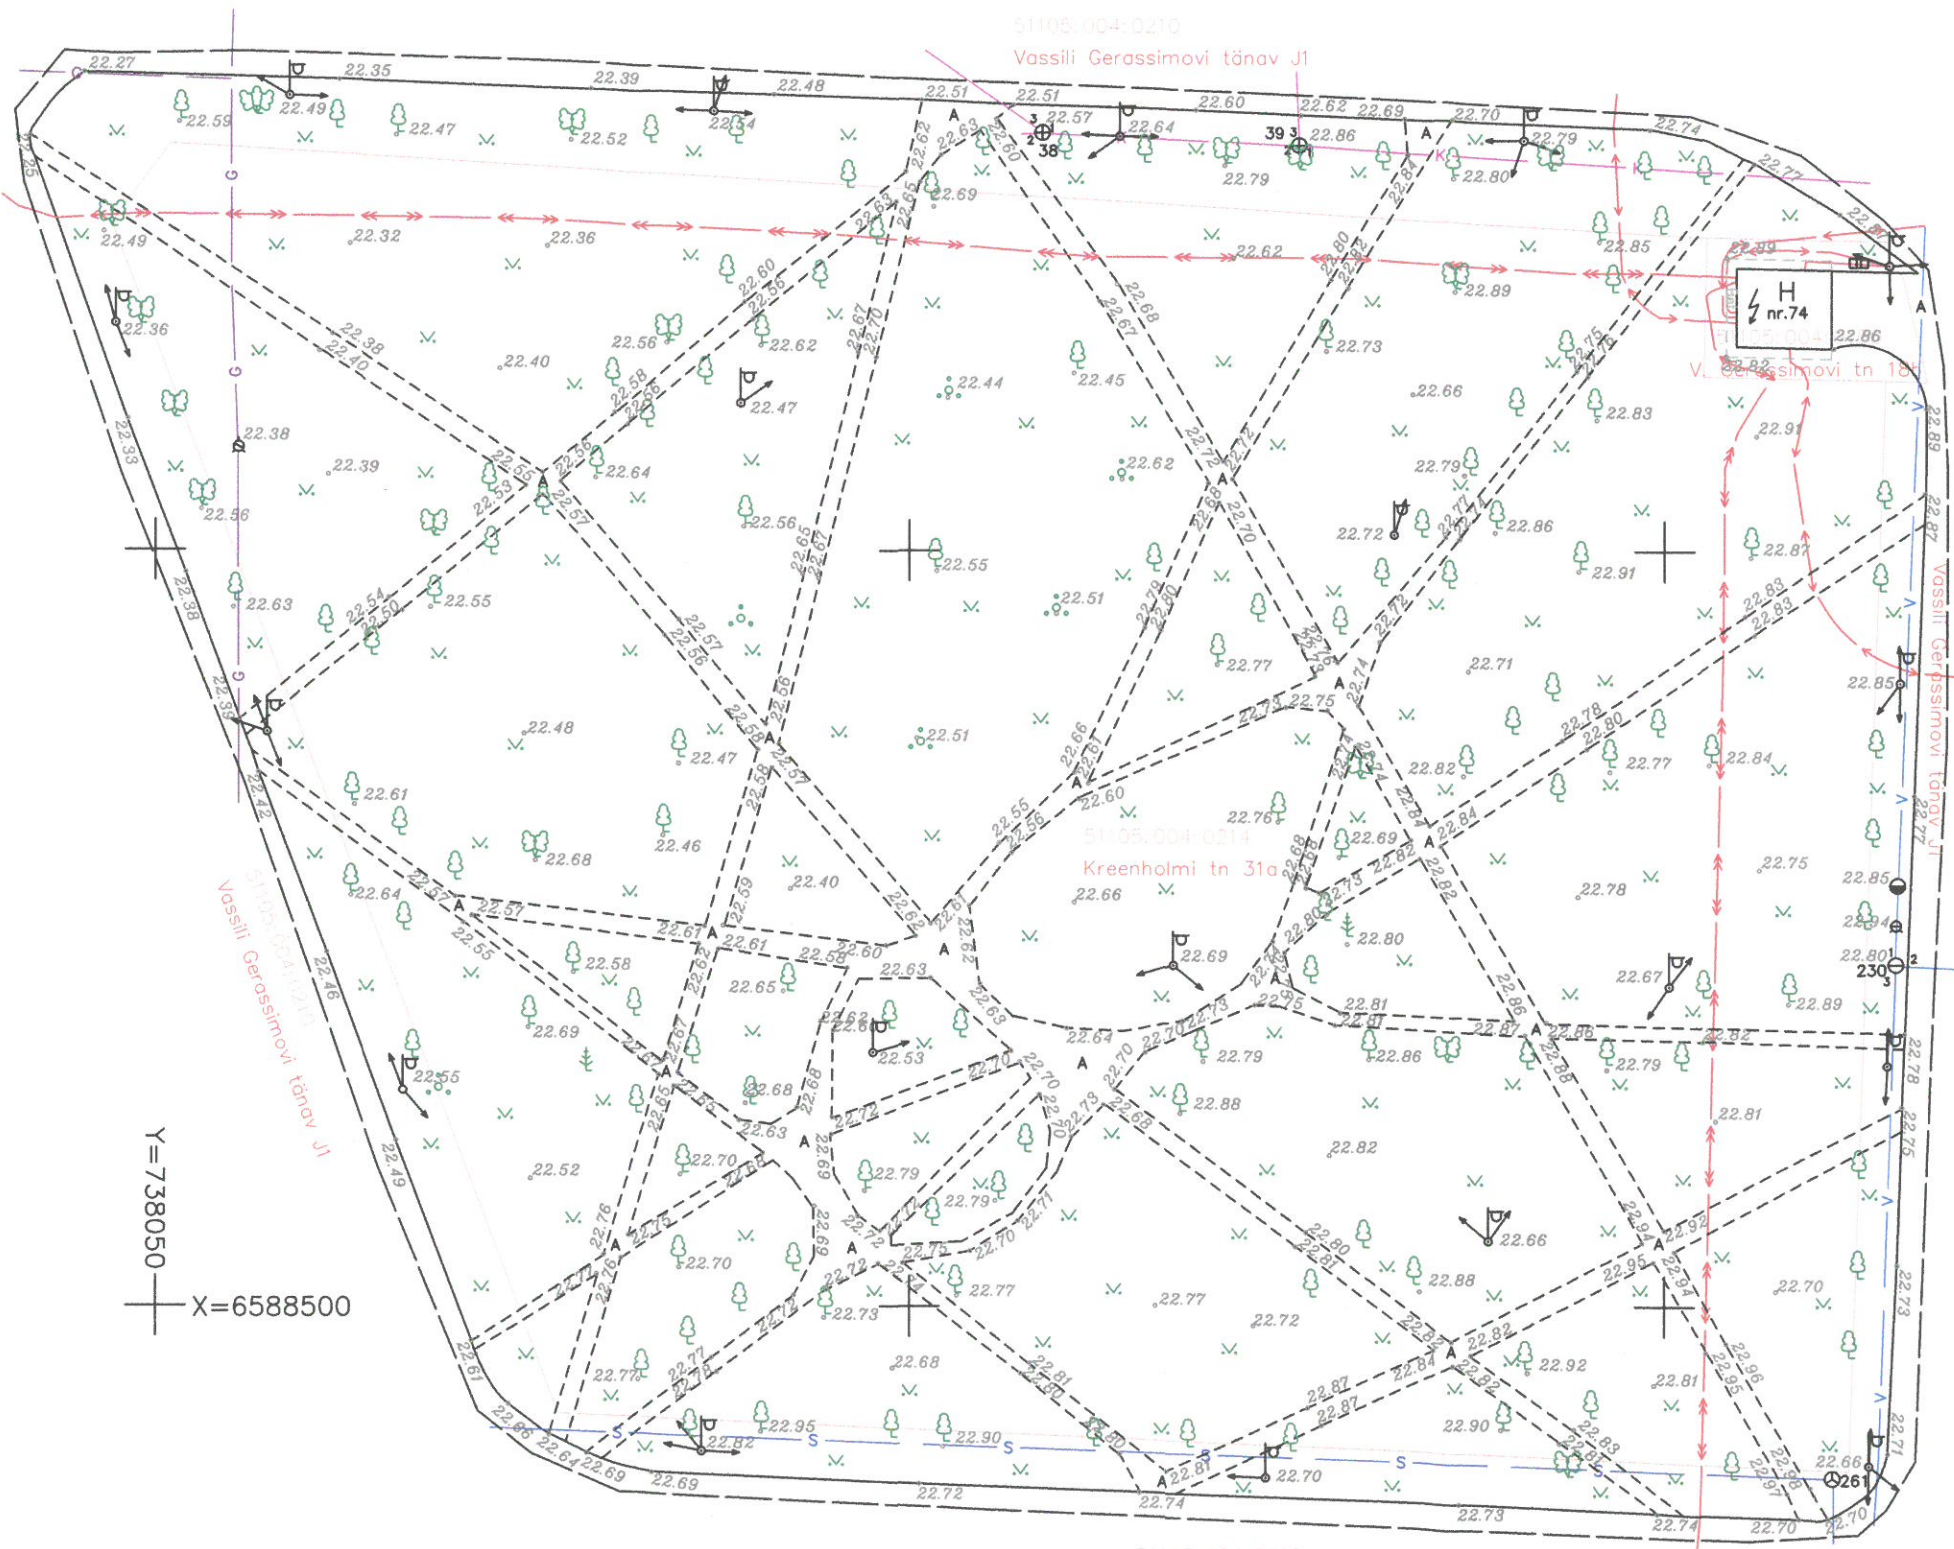
Projekteeritava mänguväljaku välisnurkade koordinaadid ja maapinna kõrgusmärk

Pos.	X	Y	OI.olev	Projekt	Pos.	X	Y	OI.olev	Projekt
1	6588534.39	738118.63	22.68	22.72	15	6588507.95	738111.94	22.70	22.70
2	6588528.21	738122.87	22.68	22.77	16	6588504.25	738117.28		
3	6588524.53	738117.51			17	6588506.31	738118.71	22.77	22.80
4	6588522.47	738118.92	22.68	22.70	18	6588504.32	738121.58	22.77	22.80
5	6588520.49	738116.04	22.68	22.70	19	6588502.26	738120.16		
6	6588522.55	738114.62			20	6588500.27	738123.04	22.72	22.75
7	6588521.99	738113.80			21	6588494.10	738118.77	22.73	22.70
8	6588522.64	738110.32			22	6588501.79	738107.67	22.70	22.70
9	6588521.22	738108.26	22.62	22.62					
10	6588523.28	738106.85	22.62	22.62					
11	6588524.70	738108.91							
12	6588529.56	738109.87							
13	6588531.54	738112.70	22.60	22.60					
14	6588530.72	738113.27	22.60	22.60					

Märkused:
 Koordinaadid L-Est 97 süsteemis
 Kõrgused 1977.a. Balti süsteemis
 Mõõdistamise aeg: aprill 2017.a
 Töö väljastamise aeg: aprill 2017.a
 Piirid saadud Maa-ameti registri kaardilt seisuga 13.01.2016.

G1437	Narva linn Kreenholmi tn 31a	2017 M = 1 : 500	 telefon 6718 530 hades@hades.ee www.hades.ee
Kontrollis	Pavel Kudryavtsev	Maa-ala plaan tehnovõrkudega	
Mõõdistaja	Alexey Novikov		 EST83716A
Joonestaja	Alexey Novikov	Joonise nr. 01	
Instrument	GPT-3005N	Leht 1 Lehti 1	
MTR EG10570307-0001	Litsentsid: 546 MA-k, 411 MA		

tellija:	Narva Linnavalitsuse Linnamajandusamet Tel. 3599135, 58553190	objekt:	@ghYa } b[i j } ' U Kreenholmi 31a, Narva linn, Ida-Viru maakond
projekteerija:	Estplain OÜ tel. +372 53540315, e-mail: igor@estplain.eu, reg.nr. 12303214	joonis:	Asendiplan
projekti juht / vastutav spetsialist:	Igor Sidorenko / allkirjastatud digitaalselt/ MTR EEP002447, Volitatud arhitekt 7 Kutse	antud joonis tühistab kõik varasema kuupäevaga joonised	26.06.2017
staadium:	mõõtkava:	leht:	töö nr:
	PP	M 1:500	AS-02
			17/10
		faili nimi: Narva LMV_Kreenholmi31a_AS.pln	



Y=738050
X=6588500

NARVA LINNAVALITSUS
 ARHITEKTUURI- JA LINNAPLANEERIMISE AMET
 GEODEESIA JA MA KORRALDUSE OSAKOND
VASTU VÕETUD
 19.04.2017
 GEODEESIA JA KAARTIDE VANEMSPETSIALIST

Kooskõlastaja	Kooskõlastus
EG Võrguteenus AS	11.04.17
Eesti Telekom AS	19.04.17
AS Narva Soojusvõrk	11.04.17
AS Narva Vesi	11.04.17
VKG Elektrivõrgud OÜ	12.04.17
Narva tänavavalgustus	12.04.17

Märkused:
 Koordinaadid L-Est 97 süsteemis
 Kõrgused 1977.a. Balti süsteemis
 Mõõdistamise aeg: aprill 2017.a
 Töö väljastamise aeg: aprill 2017.a
 Piirid saadud Maa-ameti registri kaardilt seisuga 13.01.2016.

G1437	Narva linn Kreenholmi tn 31a	2017
Kontrollis	Pavel Kudryavtsev	M = 1 : 500
Mõõdistaja	Alexey Novikov	Maa-ala plaan tehnoõrkudega
Joonestaja	Alexey Novikov	Joonise nr. 01
Instrument	GPT-3005N	Leht 1 Lehti 1
MTR EG10570307-0001	Litsentsid: 546 MA-k, 411 MA	

HADES
 GEODEESIA
 telefon 6718 530
 hades@hades.ee
 www.hades.ee
 BUREAU VERITAS
 CERTIFICATION
 EST83716A