



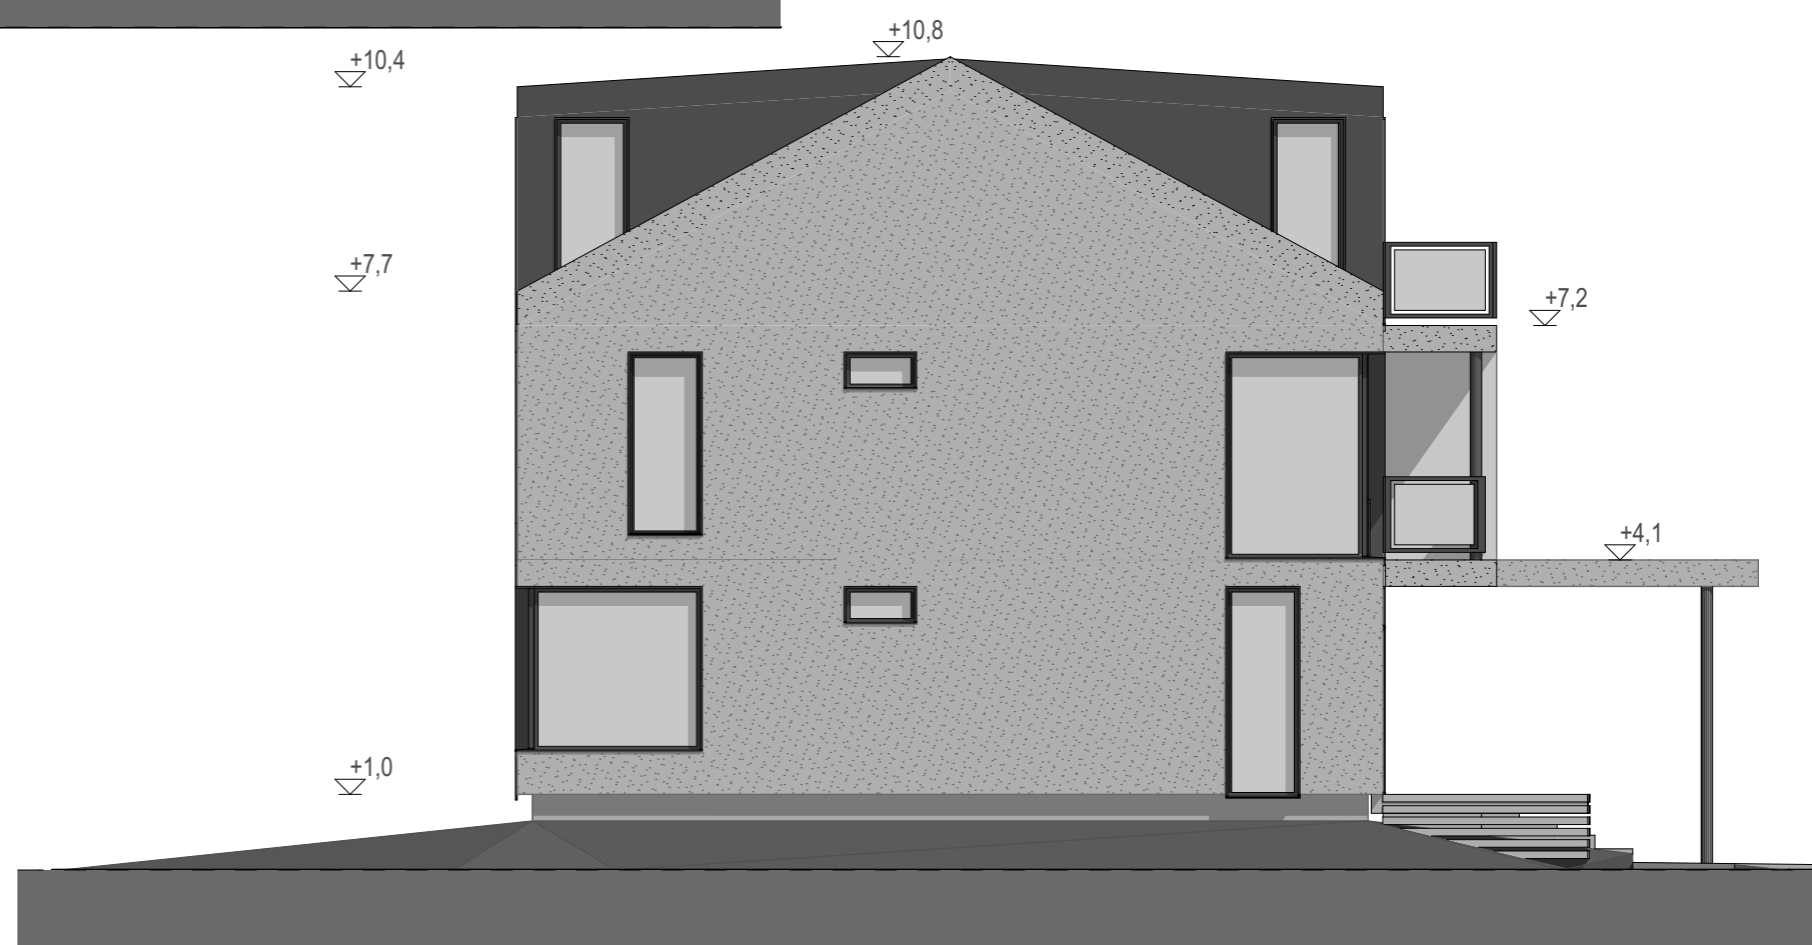

VAADE KIRDEST M 1: 100



VAADE LOODEST M 1: 100

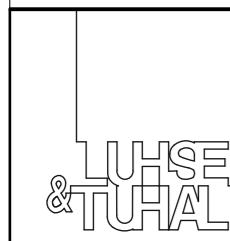

OBJEKT: PAPLI 6A		TÖÖ NR. 1318	
JOONIS: VAATED		MÕÖTKAVA: 1:100/A3	
TELLIJA: FAROVENT OÜ	KUUPÄEV: 1.07.2015	STAAD: ESKIIS	JOONIS: AE-2
ARHITEKT: TANEL TUHAL	LEHT: 8	OÜ ARHITEKTUURIBÜROO LUHSE & TUHAL REG KOOD 10336965 A/A 221003103631 SWEDPANK RINGI 8 PÄRNU 80014 TEL. 4459925 GONSIORI25-1 TALLINN 10147 TEL 6418741 E-MAIL AB@LUHSETUHAL.EE	
PROJEKTIJUHT: TANEL TUHAL			
JOONIS: TIMO TITMA			

KÄESOLEVA PROJEKTI AUTORIÕIGUSED ON KAITSUD EESTI VABARIIGI JA RAHKUSVÄHELISTE SEADUSTEGA. ANTUD TÖÖ PALJANDAMINE, KOPEERIMINE, AVAVALDMINE JA EDASIVENDAMINE L.M.A. AUTORITE TANEL TUHAL JA RAH. L.H. NÕUSOLEKUTARPOLE LUBATUD.

1.07.2015