





VAADE EDELAST M 1: 100

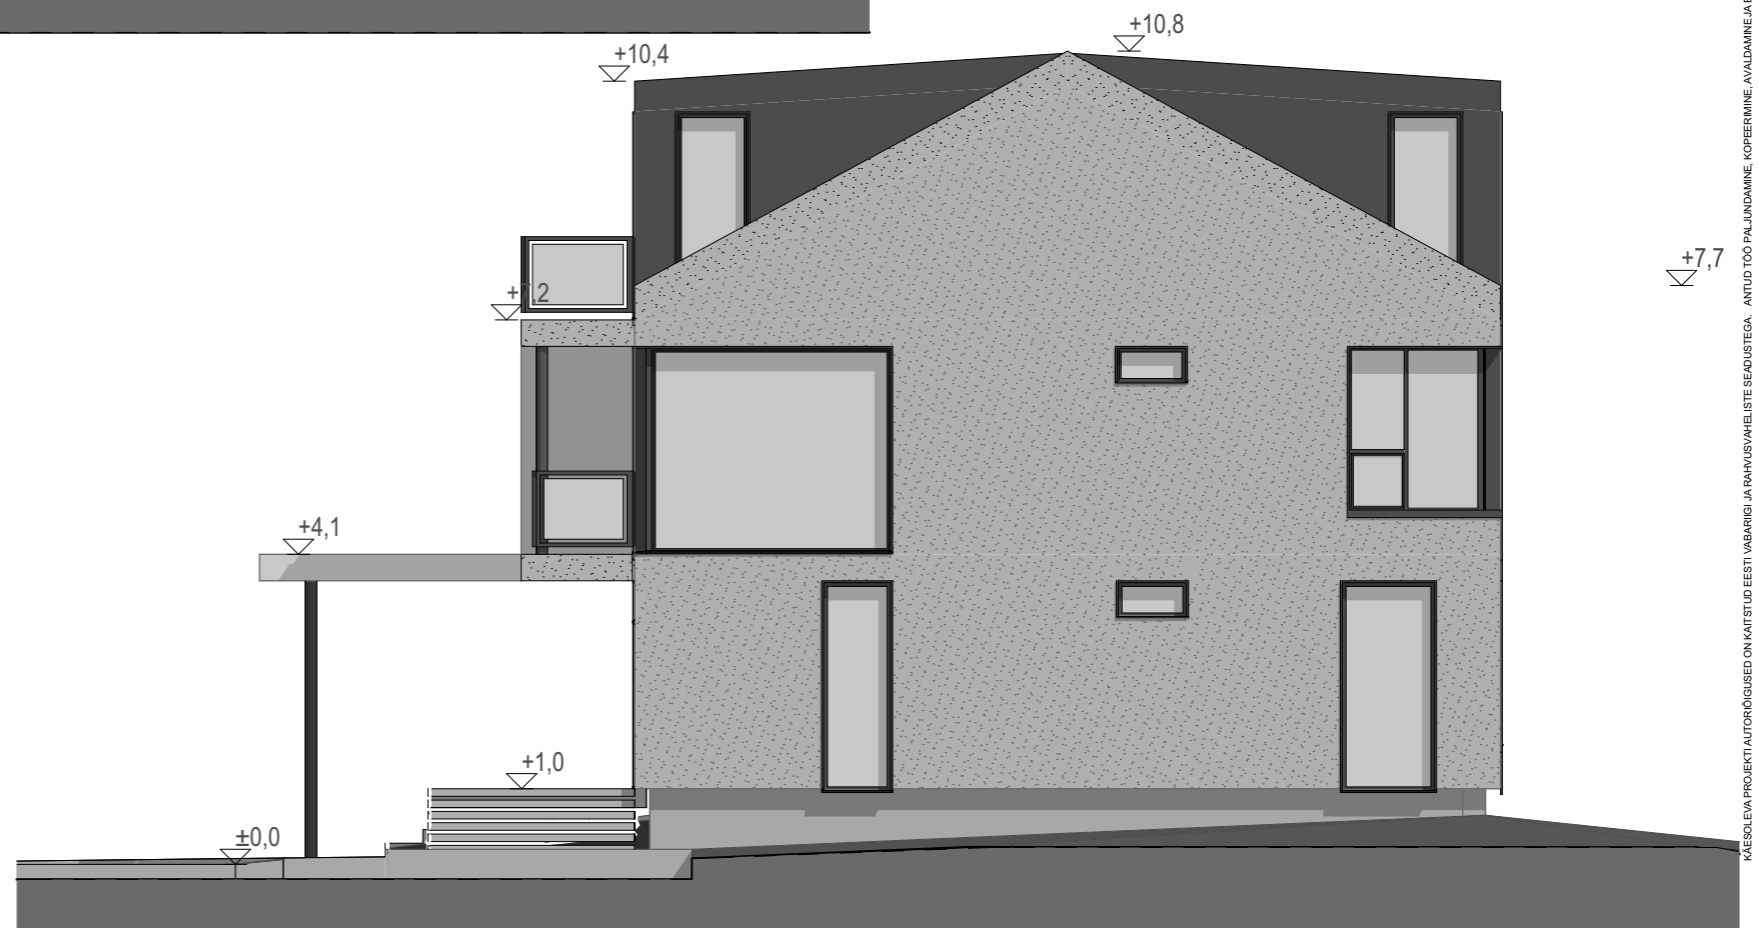

VAADE KAGUST M 1: 100

KÄESOLEVA PROJEKTI AUTORIÕIGUSED ON KAITSUD EESTI VABARIIGI JA RAHVUSVAHELISTE SEADUSTEGA. ANTUD TÖÖ PALJANDAMINE, KOPEERIMINE, AVADAMINE JA EDASIVENDAMINE L.M.A. AUTORITE TANEL TUHAL JA RA. L.H. SE NÕUSOLEKUTARPOLE LUBATUD.

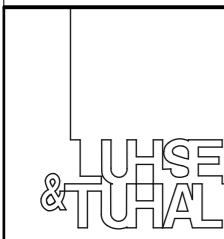

OBJEKT: PAPLI 6A		TÖÖ NR. 1318	
JOONIS: VAATED		MÕÖTKAVA: 1:100/A3	
TELLIJA: FAROVENT OÜ	KUUPÄEV: 1.07.2015	STAAD: ESKIIS	JOONIS: AE-2
ARHITEKT: TANEL TUHAL	LEHT: 7	OÜ ARHITEKTUURIBÜROO LUHSE & TUHAL	
PROJEKTIJUHT: TANEL TUHAL	REG KOOD 10336965 A/A 221003103631 SWEDPANK		
JOONIS: TIMO TITMA	RINGI 8 PÄRNU 80014 TEL. 4459925		
	GONSIORI25-1 TALLINN 10147 TEL 6418741 E-MAIL AB@LUHSETUHAL.EE		

1.07.2015