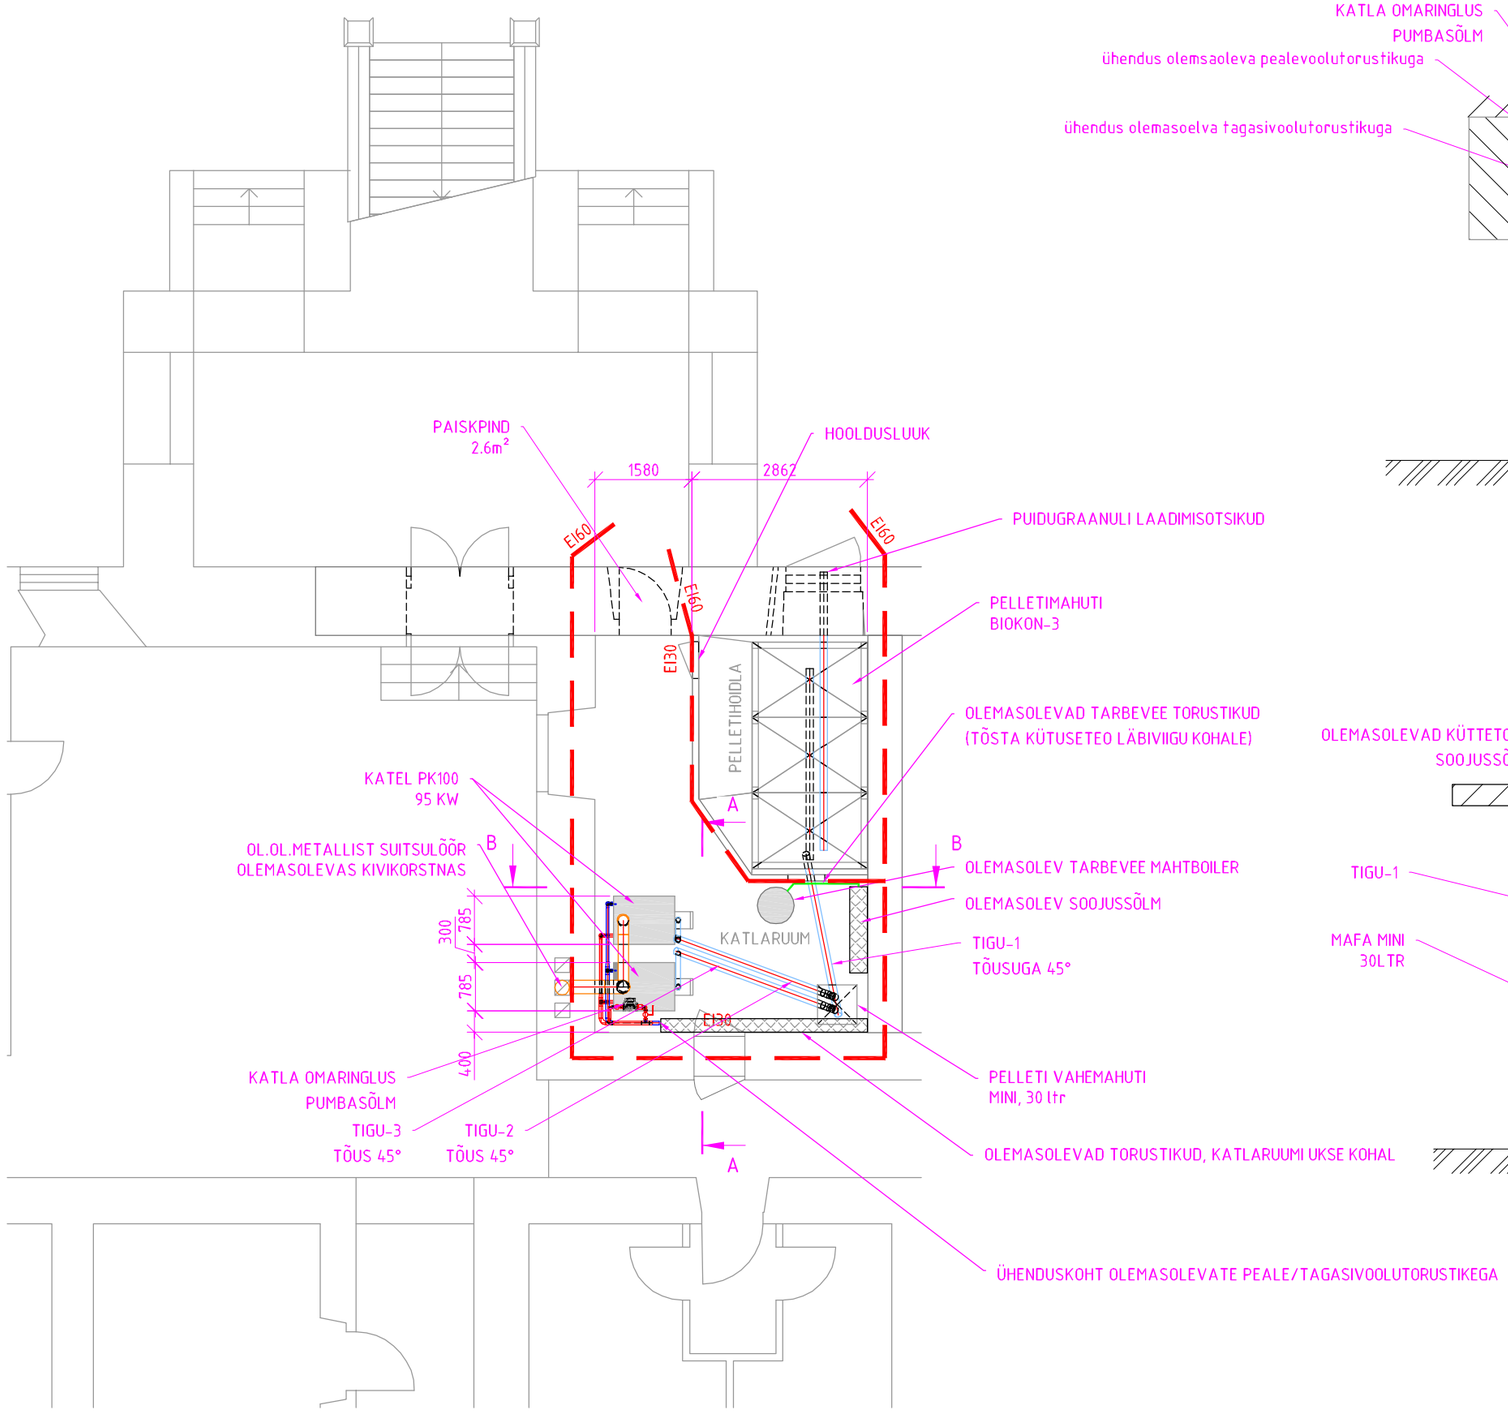

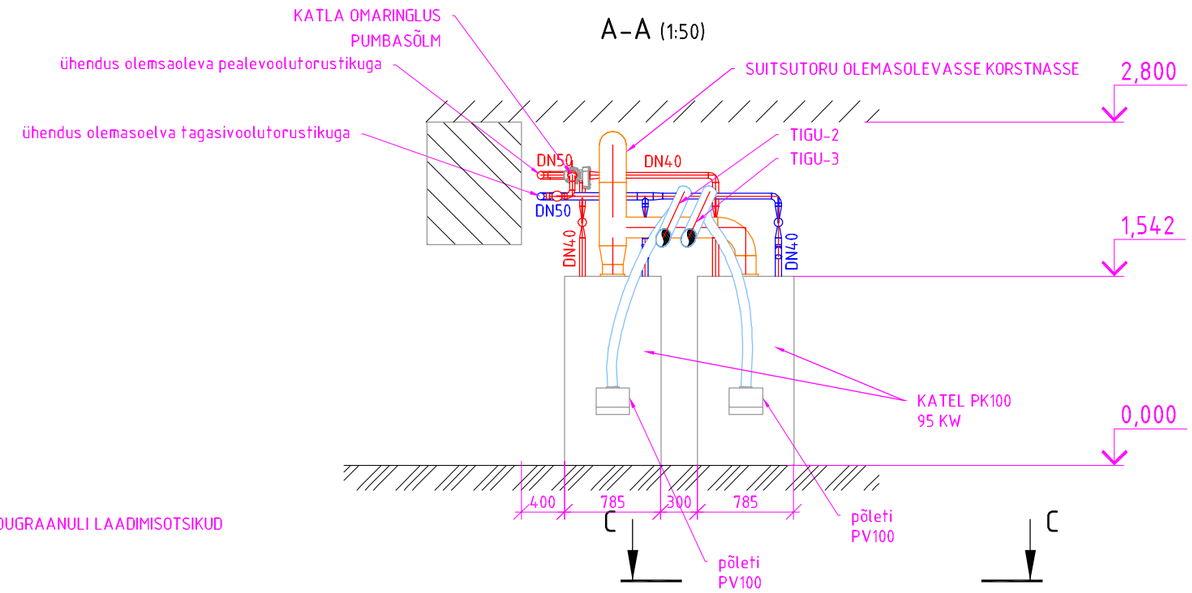

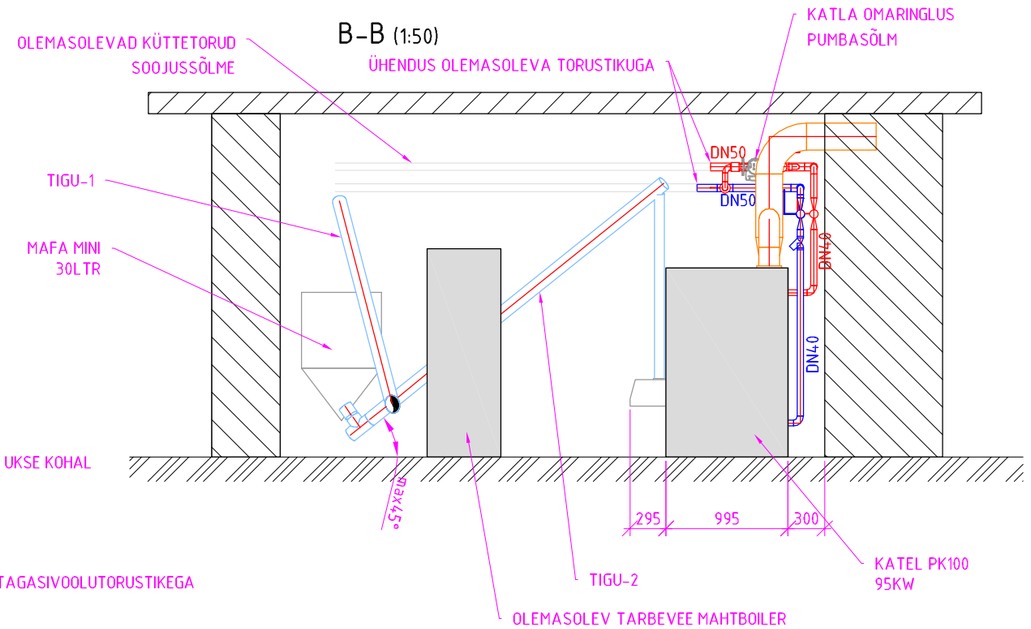

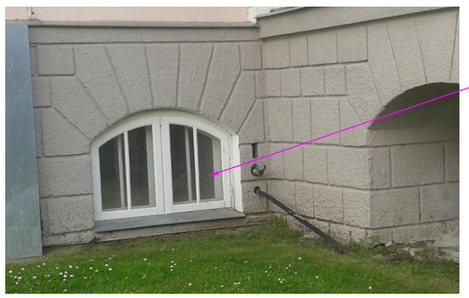

– OLEMASOLEV VÄLIMINE AKNARAAM ASENDADA PUIDUST LUUGIGA. LUUGI LAHENDUS KOOSKÕLASTADA MUINSUSKAITSEAMETIGA;
– KÜTUSE LAADIMISOTSIK PAIGALDADA LUUGI ÜLEMISEST SERVAST 10 CM ALLAPOOLE;
– LUUK PEAB OLEMA LUKUSTATAV NING AVATAV VÄLJASTPOOLT; – OLEMASOLEVAD VEDELKÜTUSE LAADIMISSEADMESTIK DEMONTEERIDA.

Muudatus	Nimi	Kuupäev	Kirjeldus

Projekteerija	A. Loigu		07.2016	Objekt: Laupa Põhikooli katlamaja soojustehniline osa	Tellija: Türi Vallavalitsus	Töö nr: 16g091
ALEKS-PROJEKT OÜ Reg. 10984670 EP10984670-0001 11.11.2003a.		Võru tn. 254 Tartu 51013 info@aleksprojekt.ee tel. 51 17 139		Joonis: Katlamaja plaan keldrikorrusel Lõige A-A ja B-B		Mõõt: 1:100
					Staadium PP-SV	Leht: 2
					Joonise nr: SV-2	Lehti: 3