


KORRUSE PLAAN

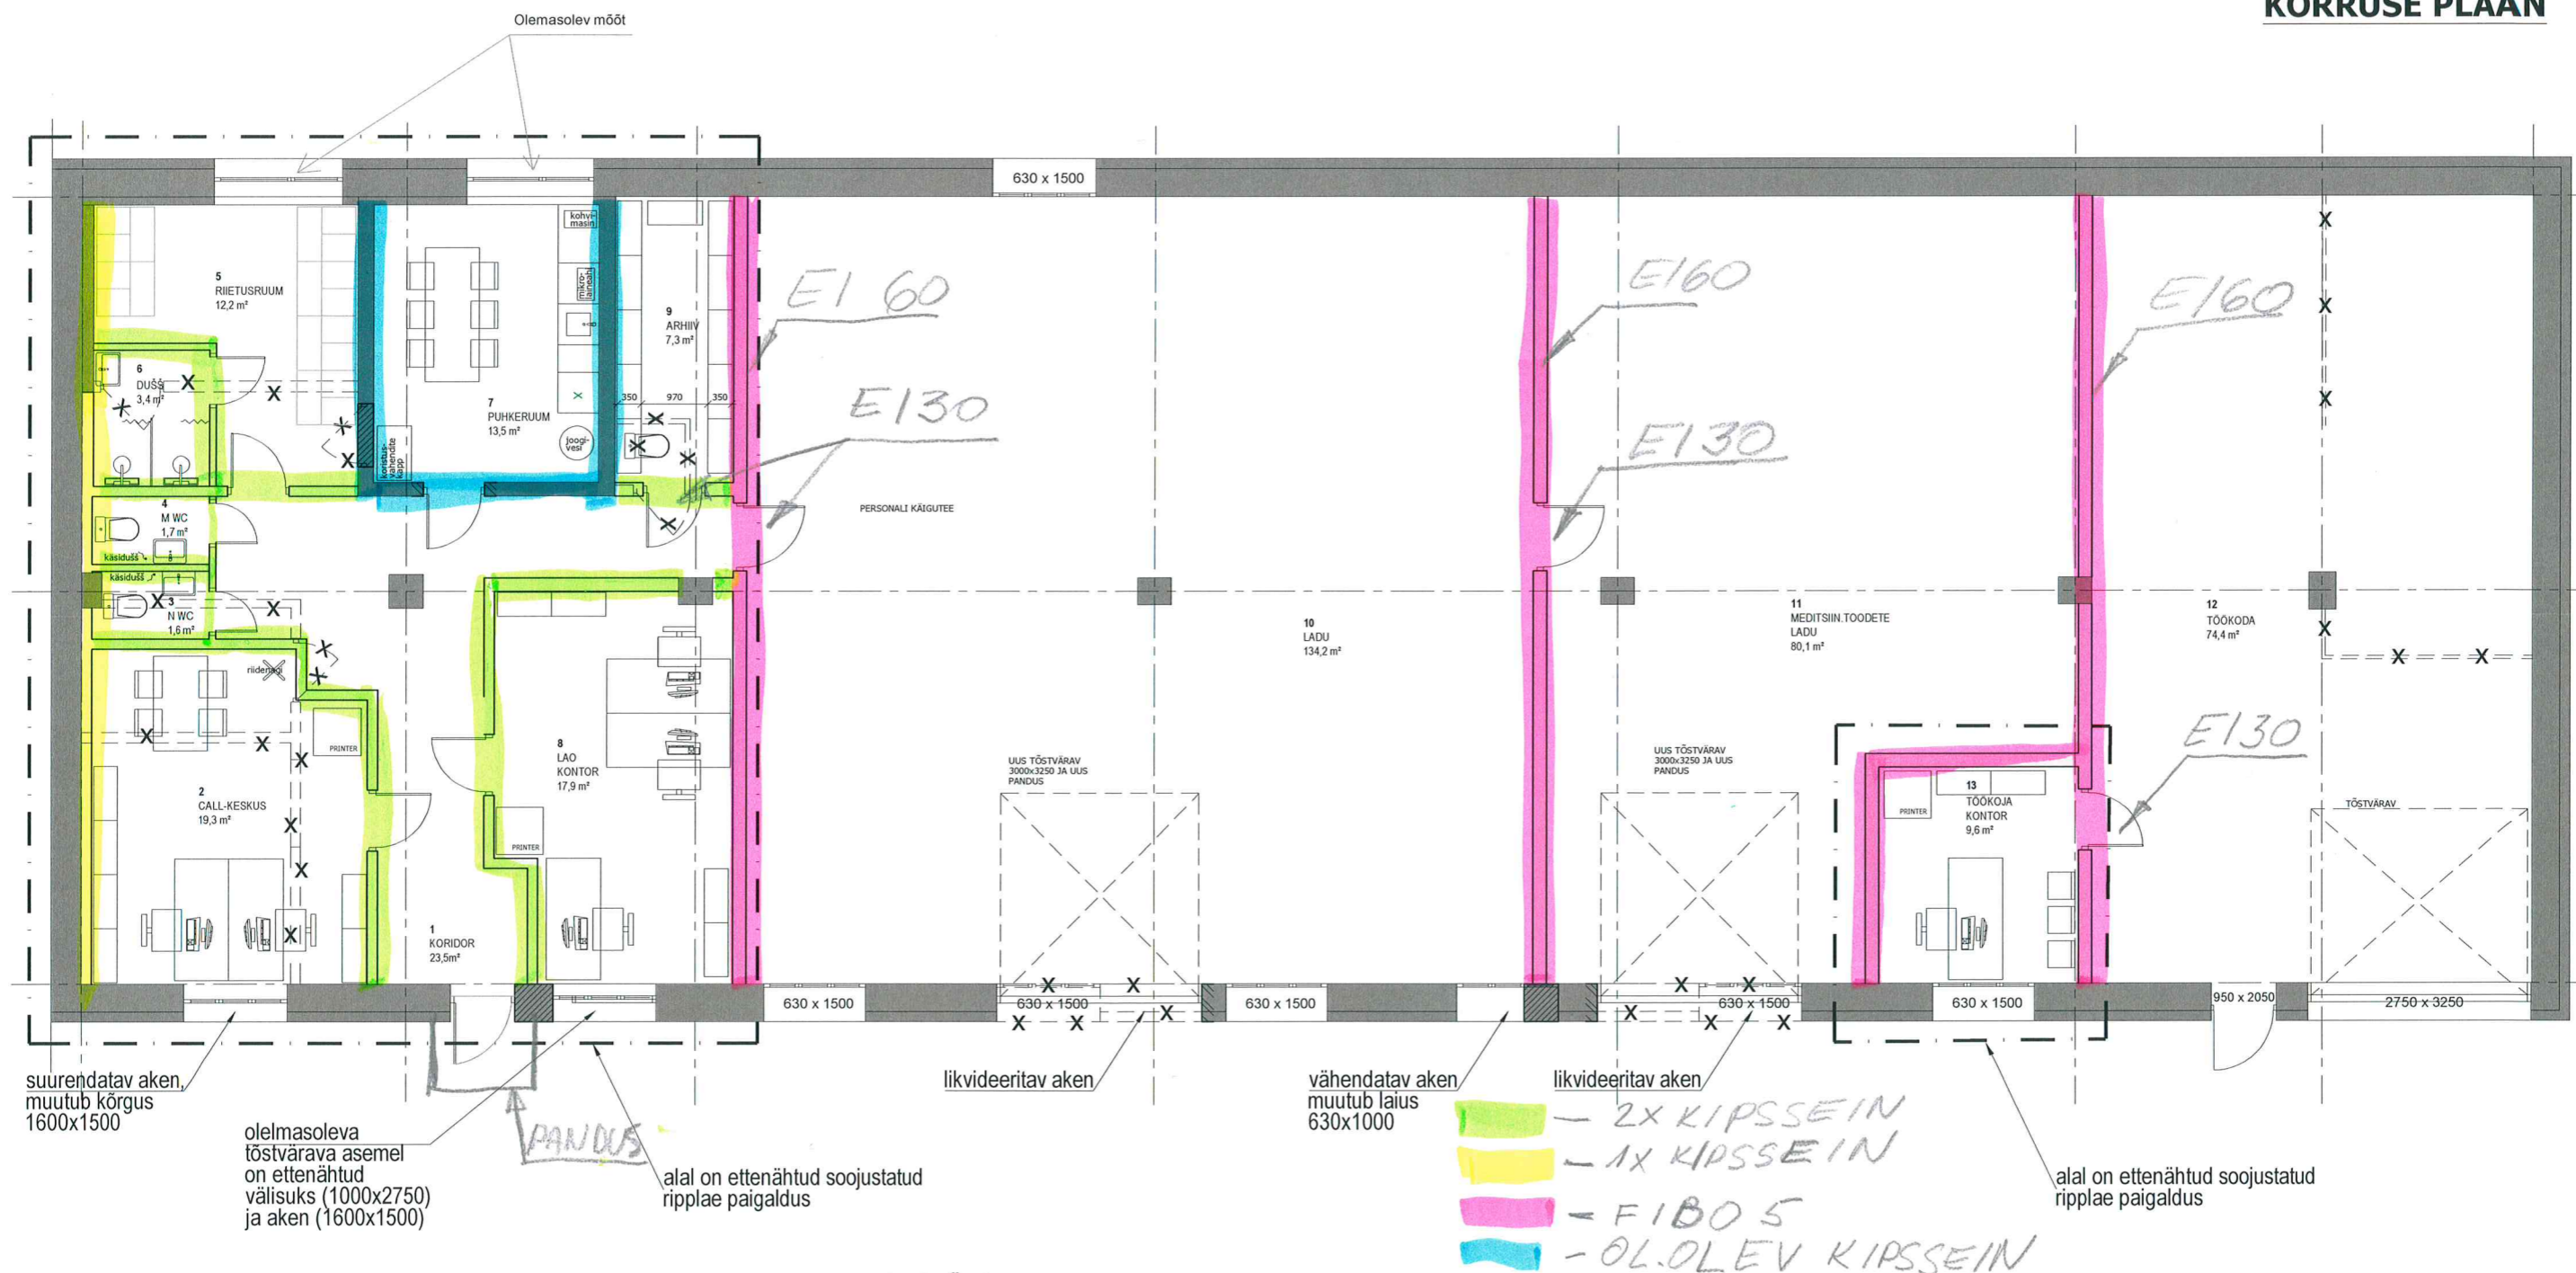

RUUMIDE EKSPLIKATSIOON

1	Koridor	23,5 m ²
2	Call-keskus	19,3 m ²
3	Naiste WC	1,6 m ²
4	Meeste WC	1,7 m ²
5	Riietusruum	12,2 m ²
6	Dušš	3,4 m ²
7	Puhkeruum	13,5 m ²
8	Lao kontor	17,9 m ²
9	Arhiiv	7,3 m ²
10	Ladu	134,2 m ²
11	Meditsiin.toodete ladu	80,1 m ²
12	Töökoda	74,4 m ²
13	Töokoja kontor	9,6 m ²

Suletud netopind kokku 398,7 m²

TINGMÄRGID

	Olemasolev konstruktsioon
	Uus konstruktsioon
	Likvideeritav konstruktsioon
	Kinnilaotav ava
	Sisselõigatav ava

- 2x KIPSSEIN
- 1x KIPSSEIN
- FIBO 5
- OL.OLEV KIPSSEIN

antud joonis tähistab kõik varasema kuupäevaga joonised. antud joonis on kaitstud autoriõigusega. selle kopeerimine, levitamine, reprodutseerimine, samuti selles muudatuste tegemine ilma autoriõiguste valdaja loata on keelatud. joonis võib sisaldada konfidentsiaalset informatsiooni, mille tahtlik levitamine on karistatav.

tellijaja: ELME MESSER GAAS AS
 objekt: EMG HOONE SISERUUMIDE ÜMBERPLANEERIMINE
 aadress: KOPLI 103/ 11, PÕHJA-TALLINN LO, HARJUMAA
 arhitekt:

töö nr: EMG-1
 eriosa: AR
 staadium: ESKIIS
 joonis: KORRUSE PLAAN
 joonise nr: AR-01
 mõõtkava: 1:100
 kuupäev: 20.07.2017

LEHT/LEHTI: