



LASTEAED "KÄOKE"

AADRESILL: KANGELASTE TN. 38, NARVA LINN
ESIMENE KORRUS

Rühm nr 6

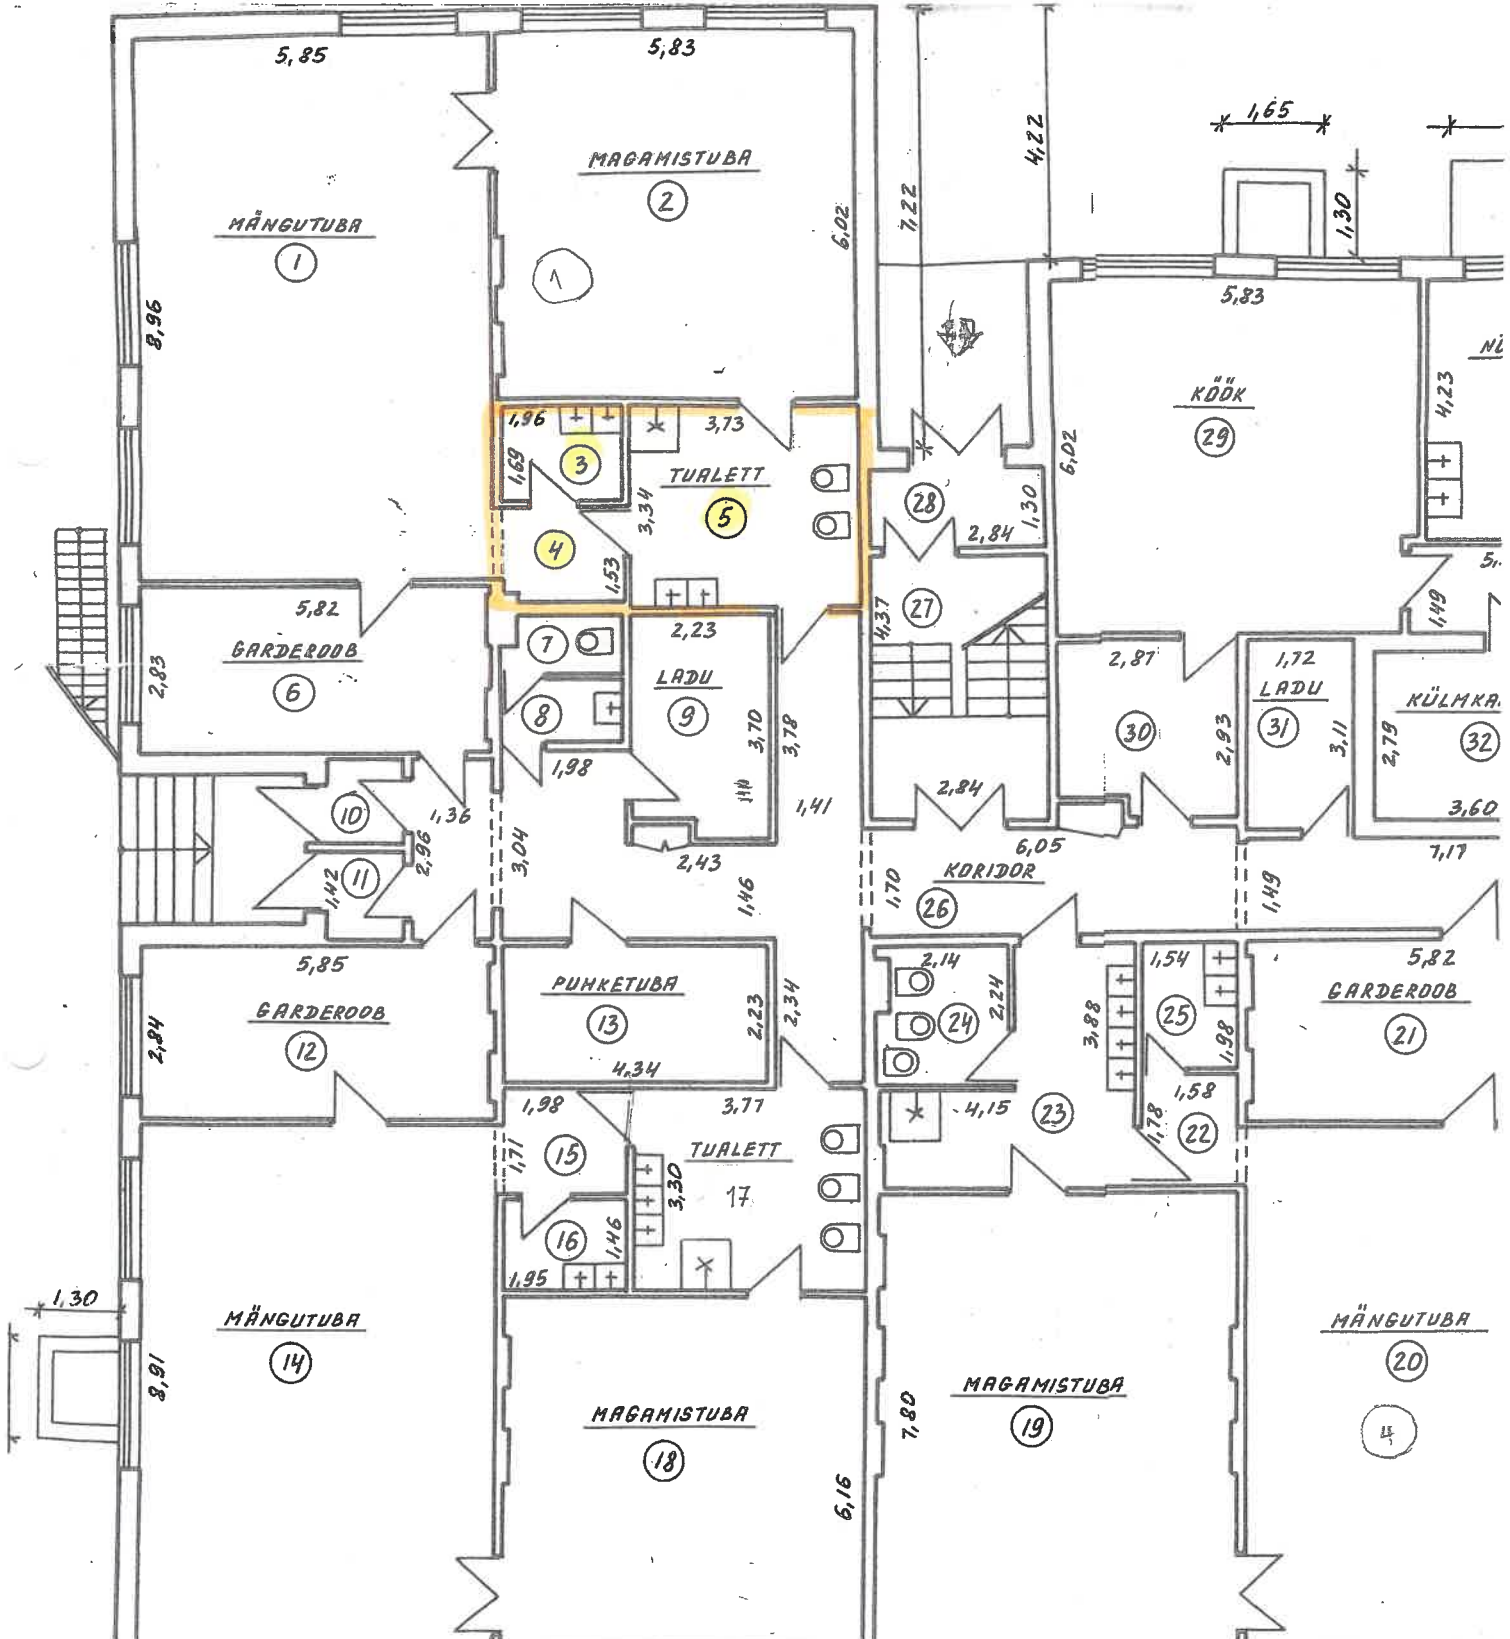

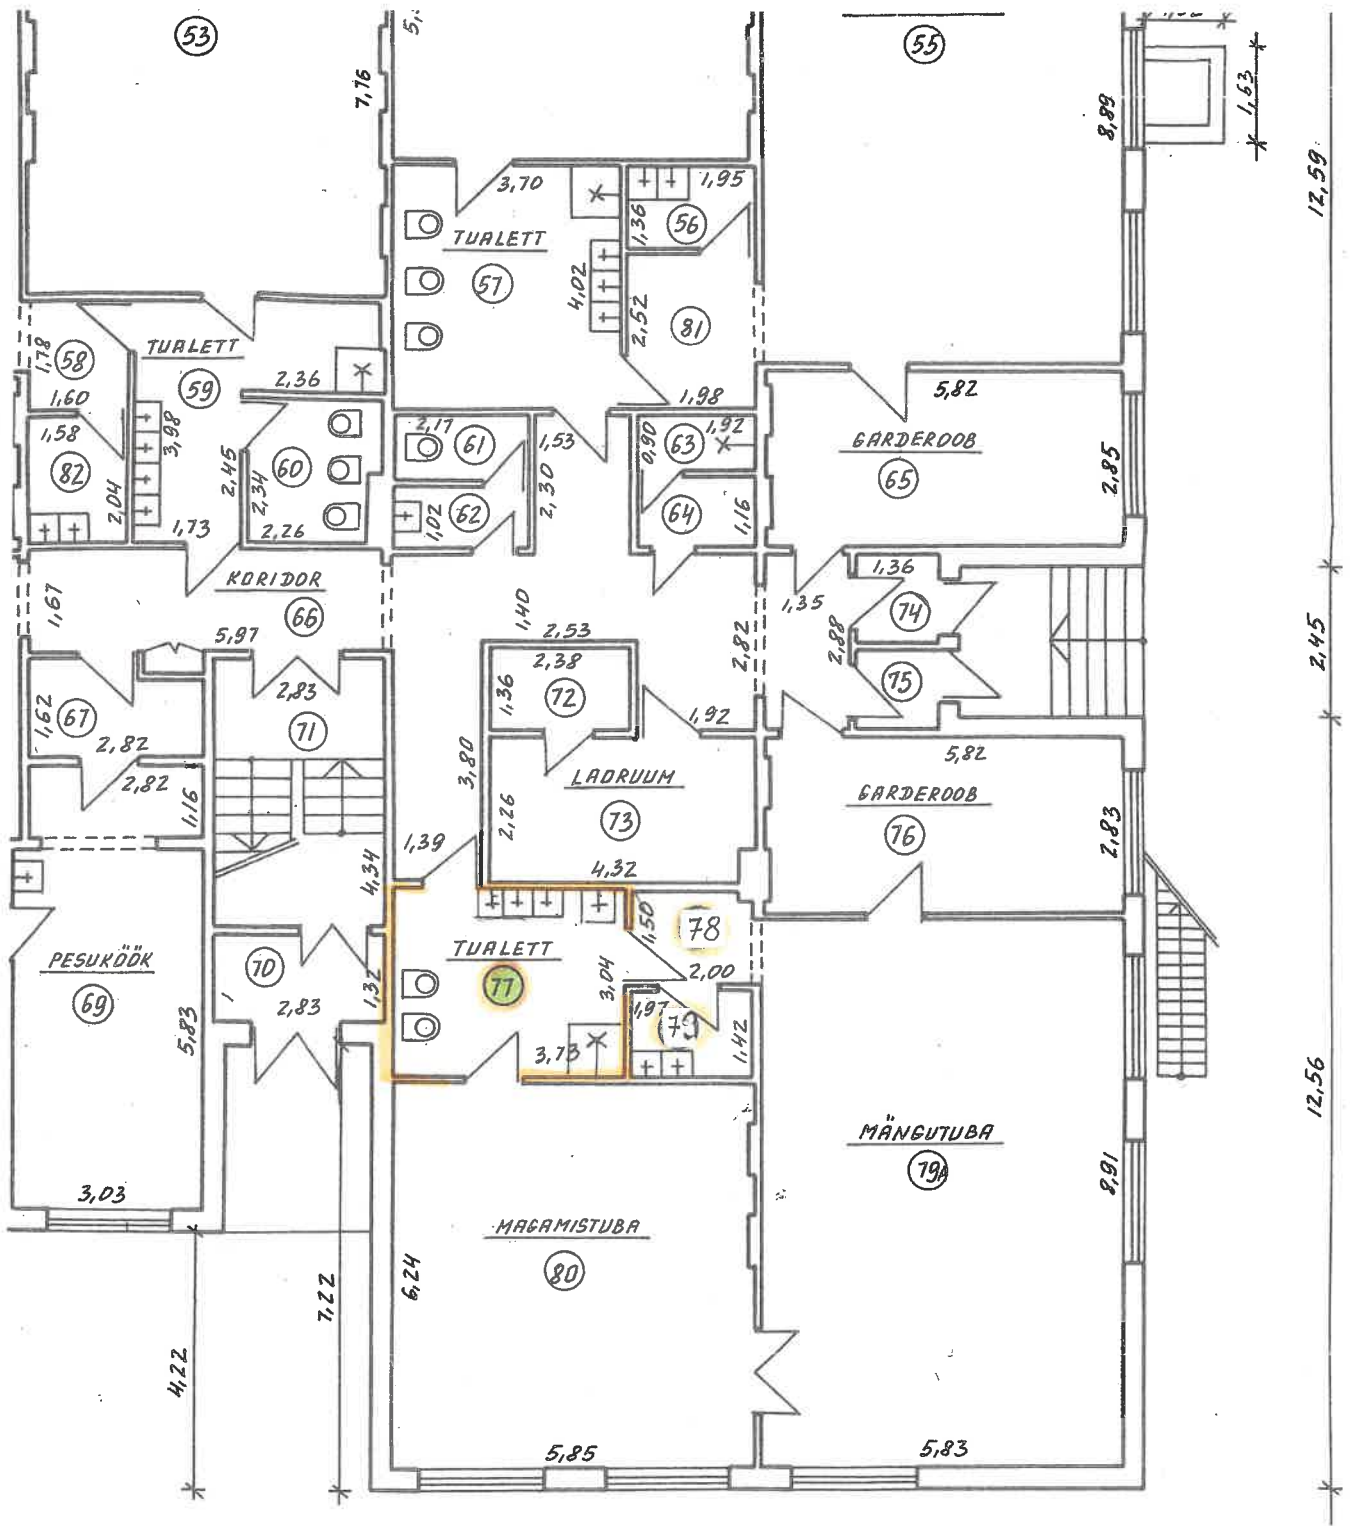

A

Rühm nr 2 Röövikud

LASTEAD "KÄOKE"

AADRESILL: KANGELASTE TN. 38, NARVA LINN
ESIMENE KORRUS

LASTE AED "KÄOKE"

Killikesed Rühm nr 7


KANGELASTE TN. 38, NARVA
TEINE KORRUS




Lepatriinud Rühm nr 8

Jaaniussikesed Rühm nr 9

Liblikad Lühm m 10 

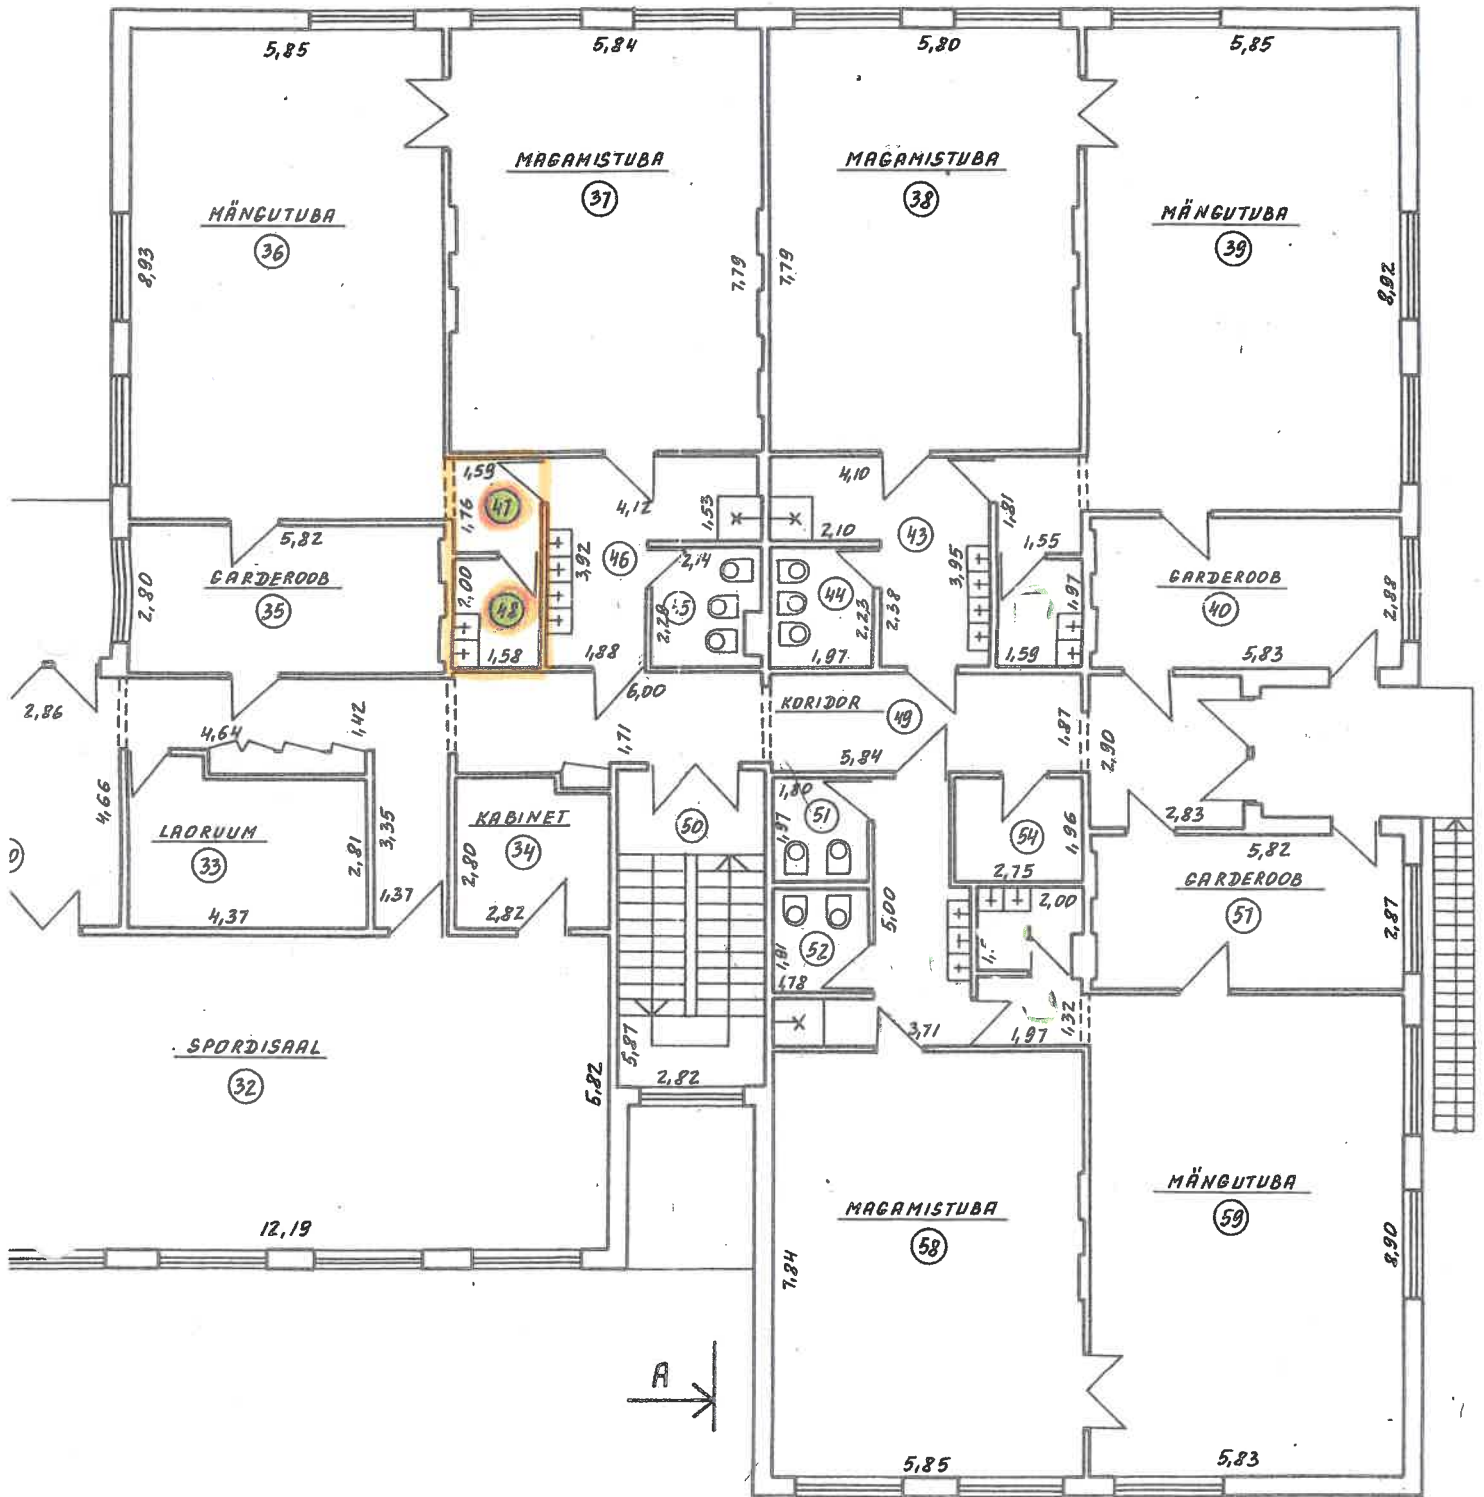

LASTEAED "KÄOKE"
 KANGELASTE TN. 38, NARVA
 TEINE KORRUS

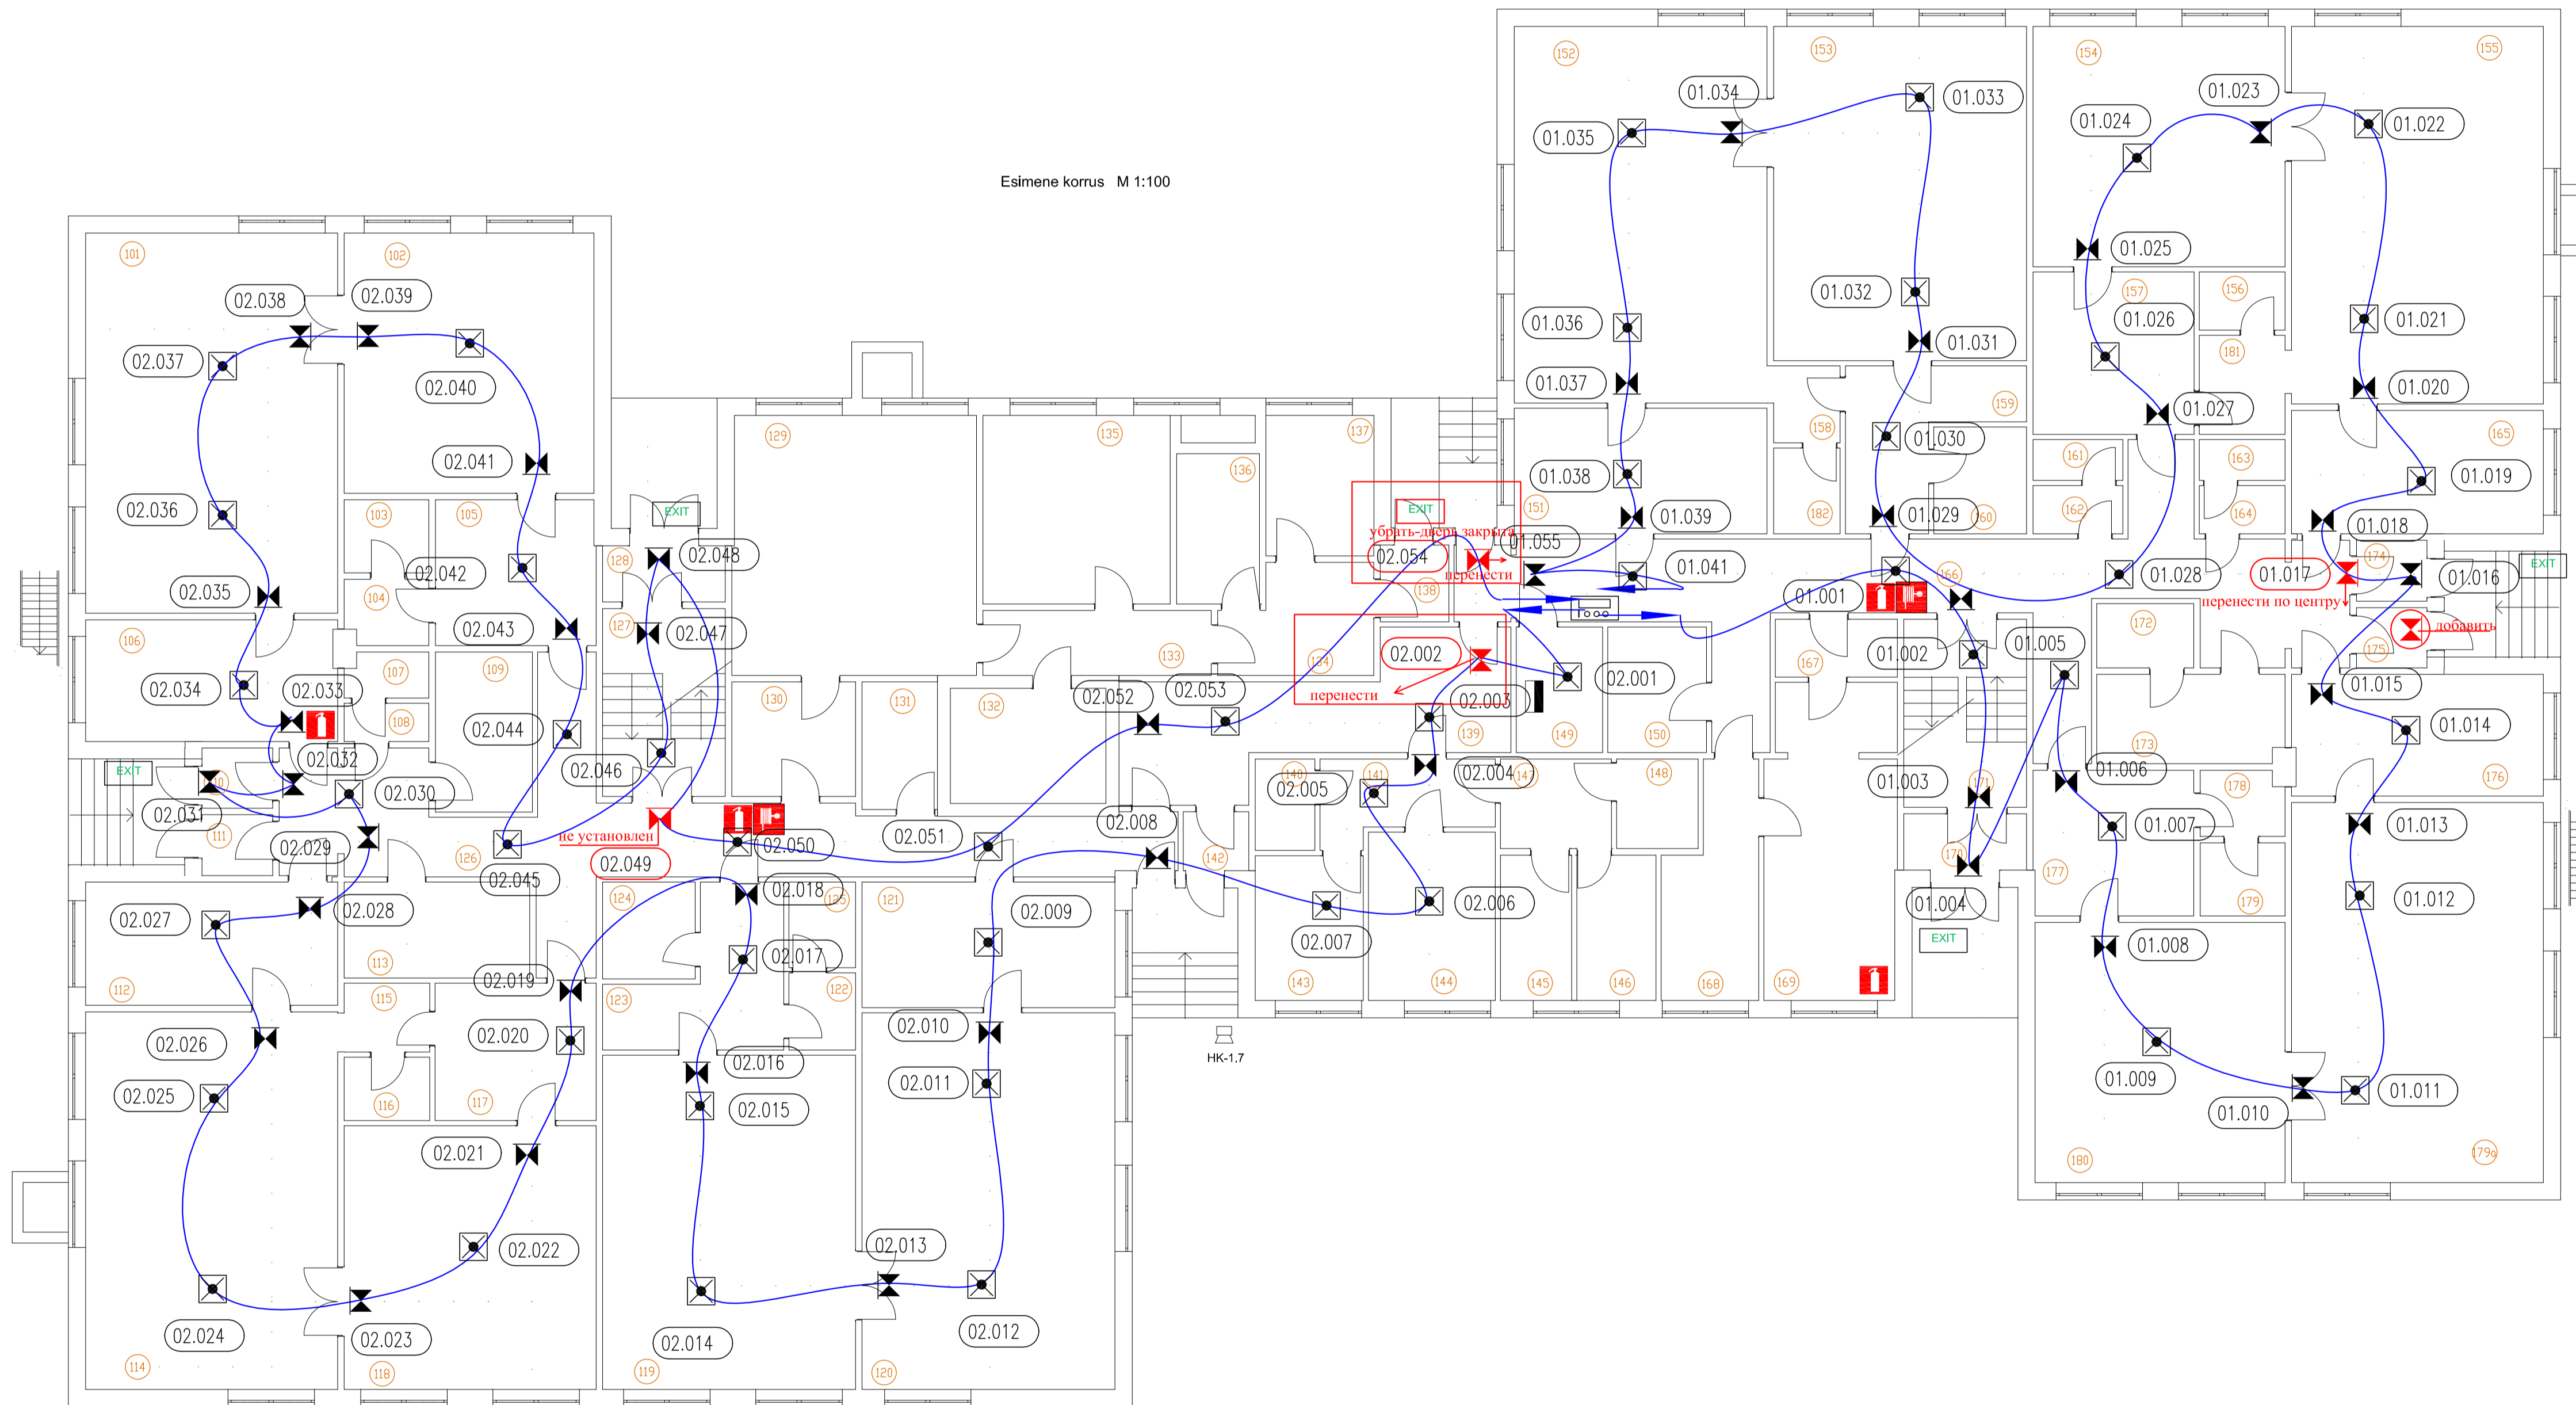

I korruse ruumide eksplikatsioon			I korruse ruumide eksplikatsioon		
Jrk. nr.	Nimetus	Pindala m2	Jrk. nr.	Nimetus	Pindala m2
101	Mängutuba	51.3	137	Ladu	8.1
102	Magamistuba	34.8	138	Tulekoda	2.8
103	Abiruum	3.3	139	Koridor	22.3
104	Tambur	2.9	140	Abiruum	2.9
105	Tualett	12.4	141	Koridor	6.9
106	Garderoob	16.3	142	Tulekoda	2.1
107	WC	2	143	Kabinet	8.4
108	Tambur WC	1.7	144	Kabinet	11.4
109	Ladu	8.3	145	Abiruum	5.5
110	Tulekoda	2.3	146	Abiruum	6.2
111	Tulekoda	2.3	147	Tambur	5.2
112	Garderoob	16.6	148	WC	3.9
113	Puhkeruum	9.5	149	Elektripirium	5.8
114	Mängutuba	50.9	150	Ladu	6.6
115	Tambur	3.3	151	Garderoob	17
116	Abiruum	2.9	152	Klass	51
117	Tualett	11.8	153	Klass	45.3
118	Magamistuba	35.6	154	Magamistuba	32.4
119	Magamistuba	45.3	155	Mängutuba	51
120	Mängutuba	51	156	Abiruum	2.7
121	Garderoob	17	157	Tualett	14
122	Tambur	2.7	158	Tambur	2.9
123	Tualett	11	159	Tualett	10.4
124	WC	4.8	160	WC	5.3
125	Abiruum	3.1	161	WC	1.9
126	Koridor	44.5	162	Tambur WC	2.3
127	Trepikoda	12.3	163	Dušš	1.9
128	Tulekoda	3.7	164	Tambur	2.2
129	Köök	33.7	165	Garderoob	16.6
130	Tambur	7.6	166	Koridor	52.4
131	Ladu	5.1	167	Tambur	3.8
132	Külmkapp	9.6	168	Abiruum	10.4
133	Koridor	7.9	169	Pesuköök	21.9
134	Koridor	8.2	170	Tulekoda	3.7
135	Nõudepesuruum	18.9	171	Trepikoda	12.3
136	Ladu	6.7	172	Abiruum	3.3
			173	Laorium	8.9
			174	Tulekoda	2.3
			175	Tulekoda	2.3
			176	Garderoob	16.3
			177	Tualett	12.5
			178	Tambur	2.9
			179	Abiruum	3.3
			179a	Mängutuba	51.3
			180	Magamistuba	34.8
			181	Tambur	4.5
			182	Abiruum	3.1
			182	Abiruum	3.1
			Kokku:		1166.3


TINGMÄRKID

- Kesksuude
- Turvavalgusti
- valgusti aadress
- kaabel 4x0,8 mm +S
- HÄIRENUPP
- KÄSITULEKUSTUTI
- TELEFON
- TULETORJEKRAAN
- EXIT väljapääs tänaval

Evakuatsiooni- ja avarinalgustuse ühendus teostada vastavalt skeemidele lehtedel E-EE4

PROJEKTEERIFIRMA HOFFNUNG OÜ <small>Tänav: Bui 6A-3, 20307 Narva reg.nr. 11087133 GSM +372 26986527 email: vanki@hoffn.ee</small>	Projekt: LASTEAED "KÄOKE", NARVA LINN evakuatsiooni- ja avarinalgustuse elektrivarustus projekt	Staadium: PP	Töö nr: EL-03/06. 2013	Mõõtkava: M 1:100	Joonise nr. E-EE2
	Joonis: Esimene korrus	Projekti osa: Elektrivarustus(E/L)	Juhataja: L. Varkki	08.2013	
	Objekti aadress: Kangelaste tn. 38, Narva linn	Projekt: Ins.elektrik	L. Varkki	08.2013	
	Tellija: VANT AS Uusküla tn 23, 20204 Narva	REG. TEL 061272 27.07.2009 Liitsens nr. AutoCAD 391-24693841		Formaat 3xA3	

II korruse ruumide eksplikatsioon			II korruse ruumide eksplikatsioon		
Jrk. nr.	Nimetus	Pindala m ²	Jrk. nr.	Nimetus	Pindala m ²
201	Mängutuba	51.3	241	Tambur	2.8
202	Magamistuba	45.2	242	Abiruum	3.3
203	Garderoob	16.3	243	Koridor	11.1
204	Tambur	2.4	244	WC	4.5
205	Abiruum	3.8	245	WC	4.9
206	Abiruum	5.2	246	Koridor	10.8
207	Koridor	10.4	247	Tambur	2.8
208	WC	3.1	248	Abiruum	3.2
209	WC	3.2	249	Koridor	28.4
210	Garderoob	16.6	250	Trepikoda	16
211	Mängutuba	50.9	251	WC	3.2
212	Abiruum	3.3	252	WC	3.1
213	Tambur	3.4	253	Koridor	10.4
214	Koridor	11.9	254	Abiruum	5.2
215	WC	4.3	255	Abiruum	3.7
216	WC	4.5	256	Tambur	2.3
217	Koridor	11.7	257	Garderoob	15.7
218	Abiruum	3.2	258	Magamistuba	43.7
219	Tambur	2.8	259	Mängutuba	51.9
220	Magamistuba	44.6		Kokku:	1178.9
221	Magamistuba	45.4			
222	Mängutuba	52			
223	Garderoob	16.7			
224	Koridor	47.5			
225	Trepikoda	16.5			
226	Abiruum	3.6			
227	Muusikasaal	71.6			
228	Kabinet	14.7			
229	Ventkamber	15.7			
230	Koridor	35.2			
231	Kabinet	14.8			
232	Sportisaal	71.1			
233	Laorium	14.1			
234	Kabinet	8			
235	Garderoob	16.4			
236	Mängutuba	51.6			
237	Magamistuba	45.6			
238	Magamistuba	45.5			
239	Mängutuba	52			
240	Garderoob	15.8			

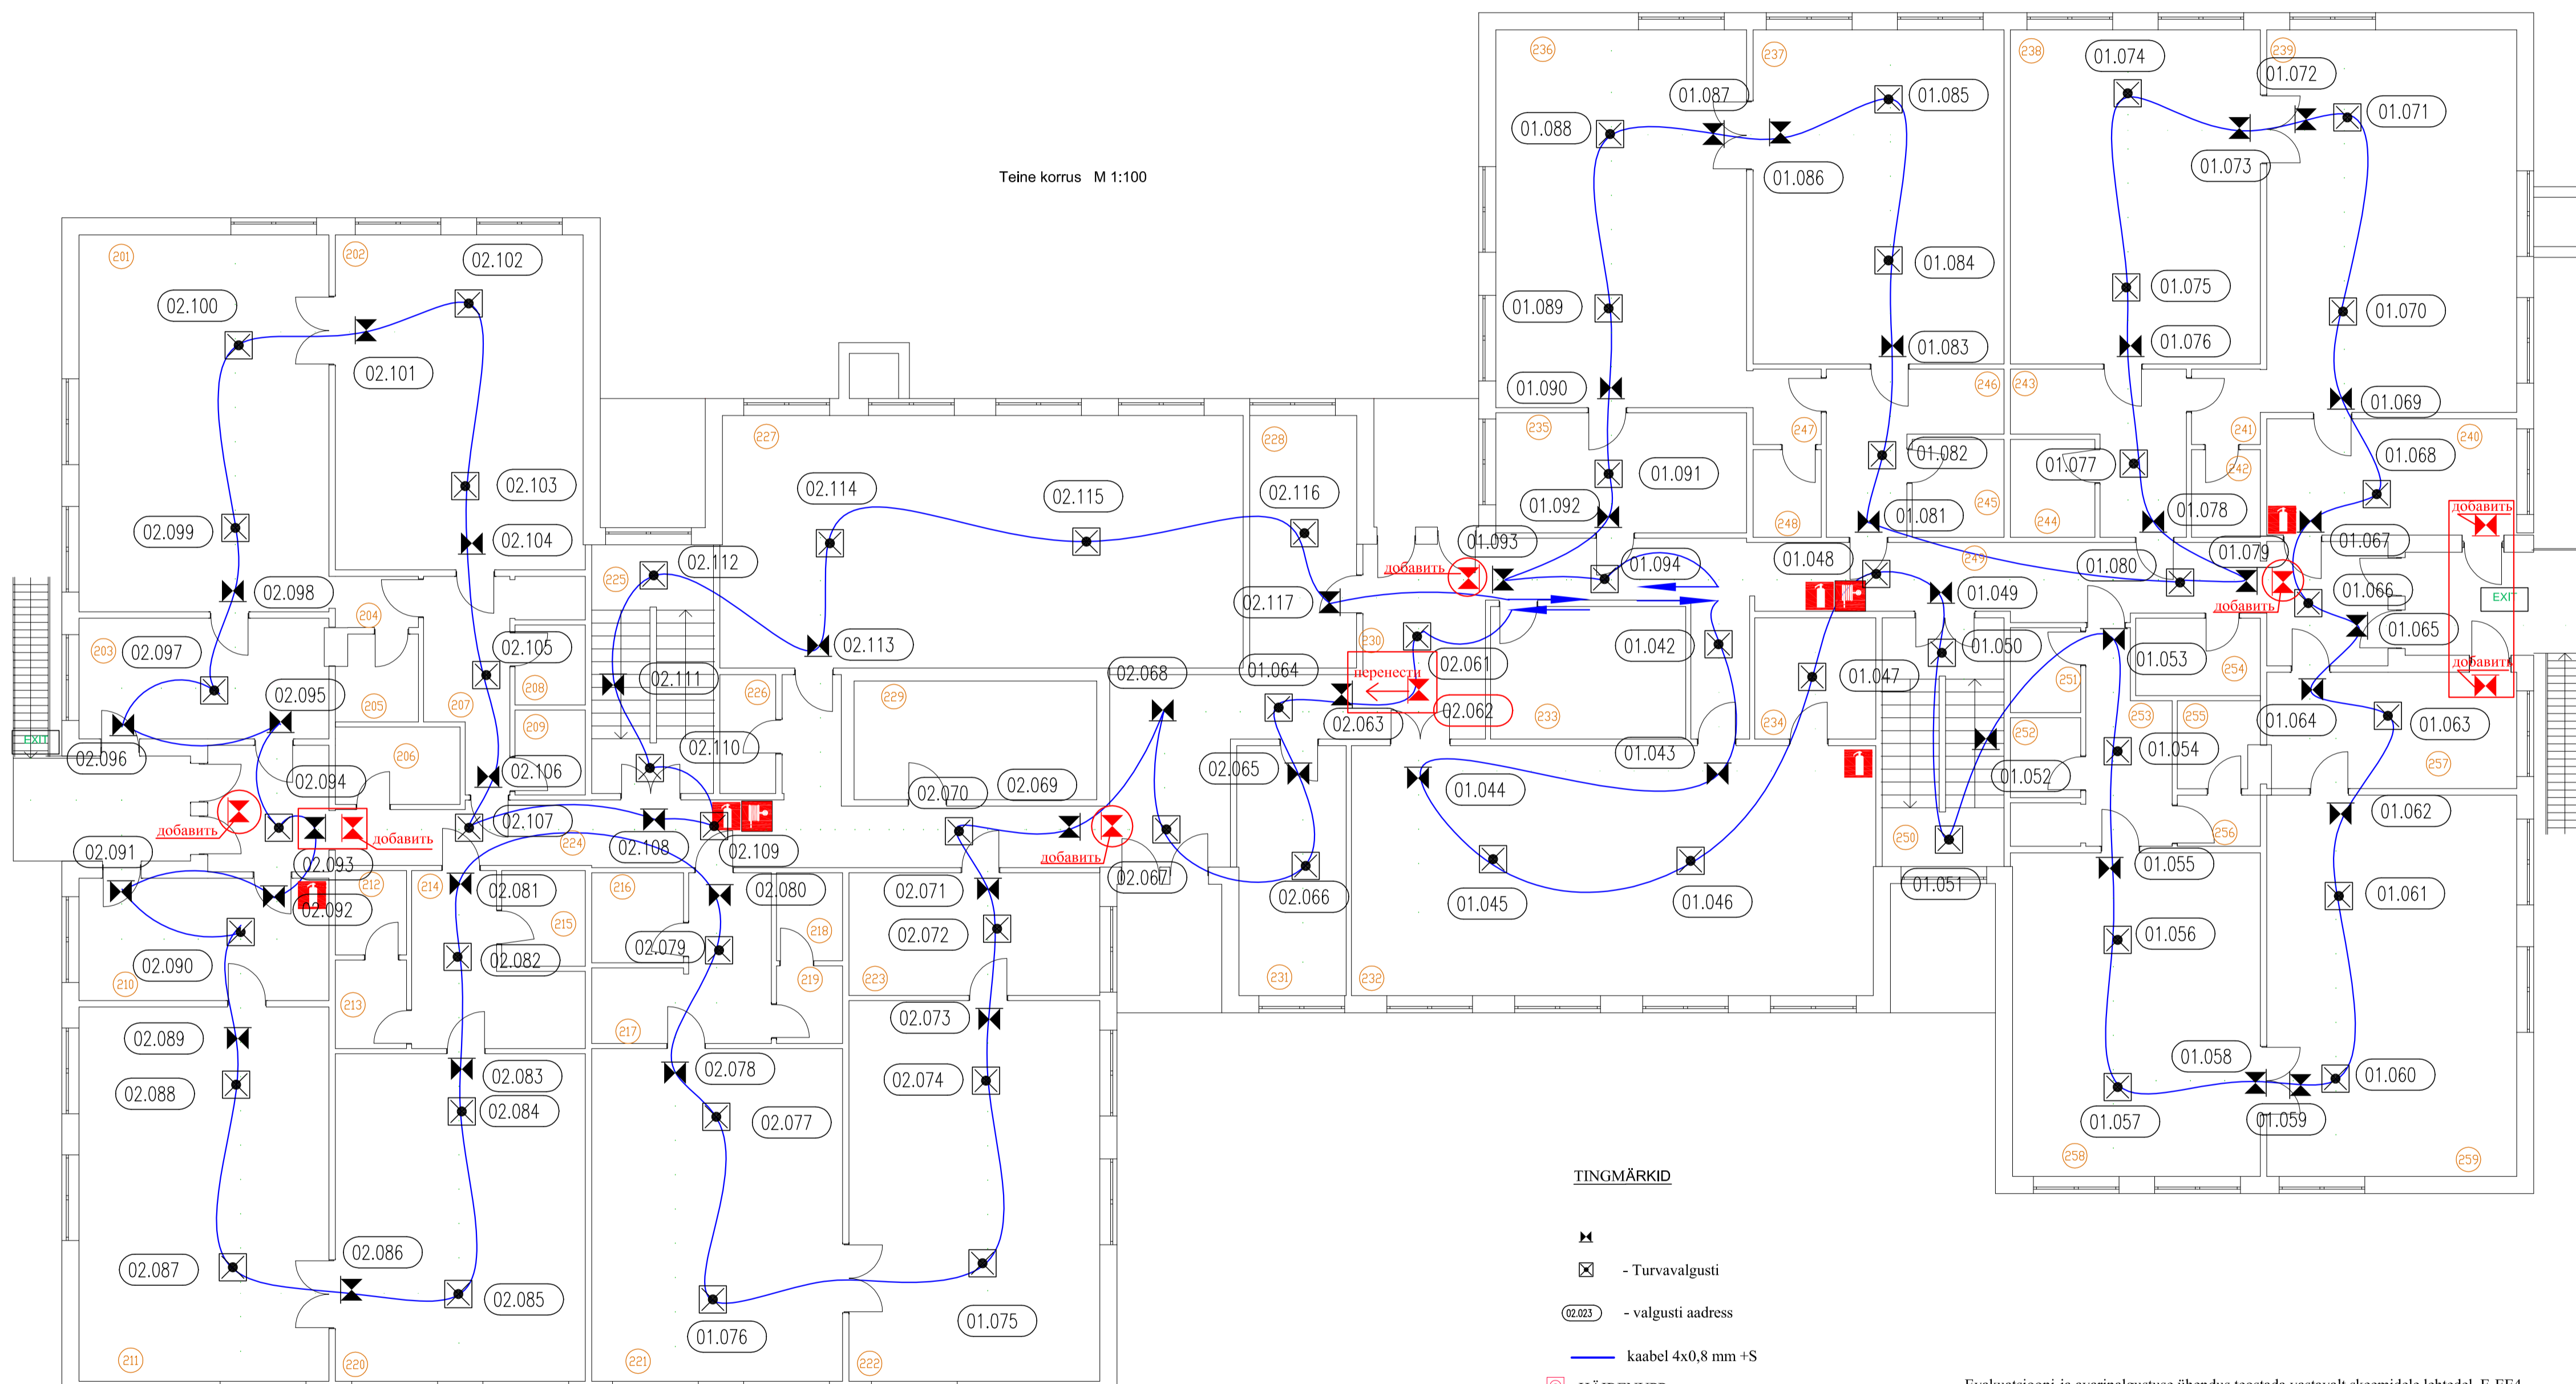

Evakuatsiooni- ja avarinalgustuse ühendus teostada vastavalt skeemidele lehtedel E-EE4

PROJEKTEERIFIRMA HOFFNUNG OÜ <small>Tänav: 06A-3, 20307 Narva reg.nr. 11087133 GSM +372 26998227 email: vork@hoffn.ee</small>	Projekt: LASTEAED "KAARKE", NARVA LINN evakuatsiooni- ja avarinalgustuse elektrivarustus projekt	Staadium: PP Tõõ nr: EL-03/06. 2013 Mõõskava: M 1:100	Mõõskava: E-EE3 Joonise nr: E-EE3
	Joonis: Teine korrus. Objekti aadress: Kangelaste tn. 38, Narva linn Tellija: VANT AS Uusküla tn 23, 20204 Narva	Projekti osa: Elektrivarustus(E/L) Juhataja: L. Varkki Projekter: L. Varkki Ins.elektrik: REG. TEL 061272 27.07.2009 Litsents nr. AutoCAD 391-24693841	08.2013 08.2013 Formaat 3xA3