



Garaažibokside eskiisprojekt

Aia 49B Kuressaare

05.03.2018
T – 236 - 18

TELLIJA:
GARAAŽ24 OÜ
Reg. kood 14144754

OBJEKT:
AIA 49b
KURESSAARE

GARAAŽIBOKSIDE ESKIISPROJEKT

FIE PEETER ARIKAS
Tegevusluba EO, EK, EP 00177 FIE – 0001; EEH 005056; EEJ 002413
Diplomeeritud ehitusinsener, tase 7 kutsetunnistus nr.084525
Reg. nr. 11060442; EE 101455800
A/A EE191010010364559015 SEB
<http://www.arikas.ee/>

Männi 4 93851 Kudjape alevik Lääne-Saare vald

Tel 45 31180
GSM +372 5115506
peeter@arikas.ee



Garaažibokside eskiisprojekt

Aia 49B Kuressaare

05.03.2018
T – 236 - 18

SELETUSKIRI

Käesolev eskiisprojekt on koostatud tellija soovi kohaselt. Kinnistule on kavandatud rajada garaažiboksid, 20 tk.

Hoone on kavandatud rajada metallkarkass kandeosaga ja profiilplekk 100m pakususte eelsoojustatud paneelidest kattega. Katuse katteks on planeeritud samuti eelsoojustatud profiilplekk paneelid.

Katuse kaldeks on kavandatud 10°.

/Allkirjastatud digitaalselt/

Peeter Arikas

Diplomeeritud ehitusinsener

FIE PEETER ARIKAS

Tegevusluba EO, EK, EP 00177 FIE – 0001; EEH 005056; EEJ 002413

Diplomeeritud ehitusinsener, tase 7 kutsetunnistus nr.084525

Reg. nr. 11060442; EE 101455800

A/A EE191010010364559015 SEB


<http://www.arikas.ee/>


Männi 4 93851 Kudjape alevik Lääne-Saare vald

Tel 45 31180


GSM +372 5115506

peeter@arikas.ee

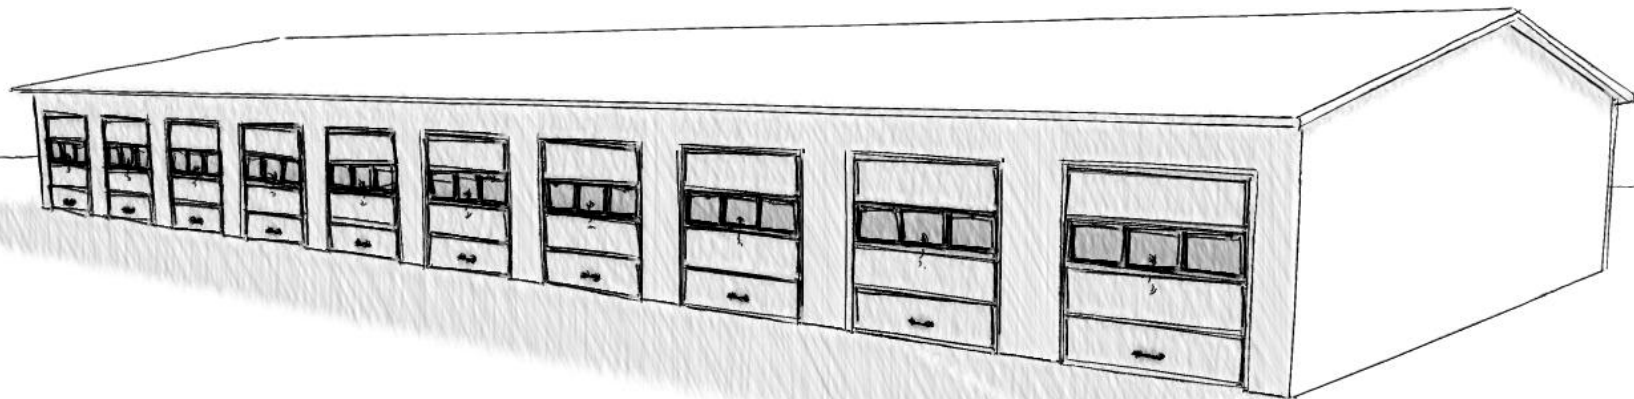

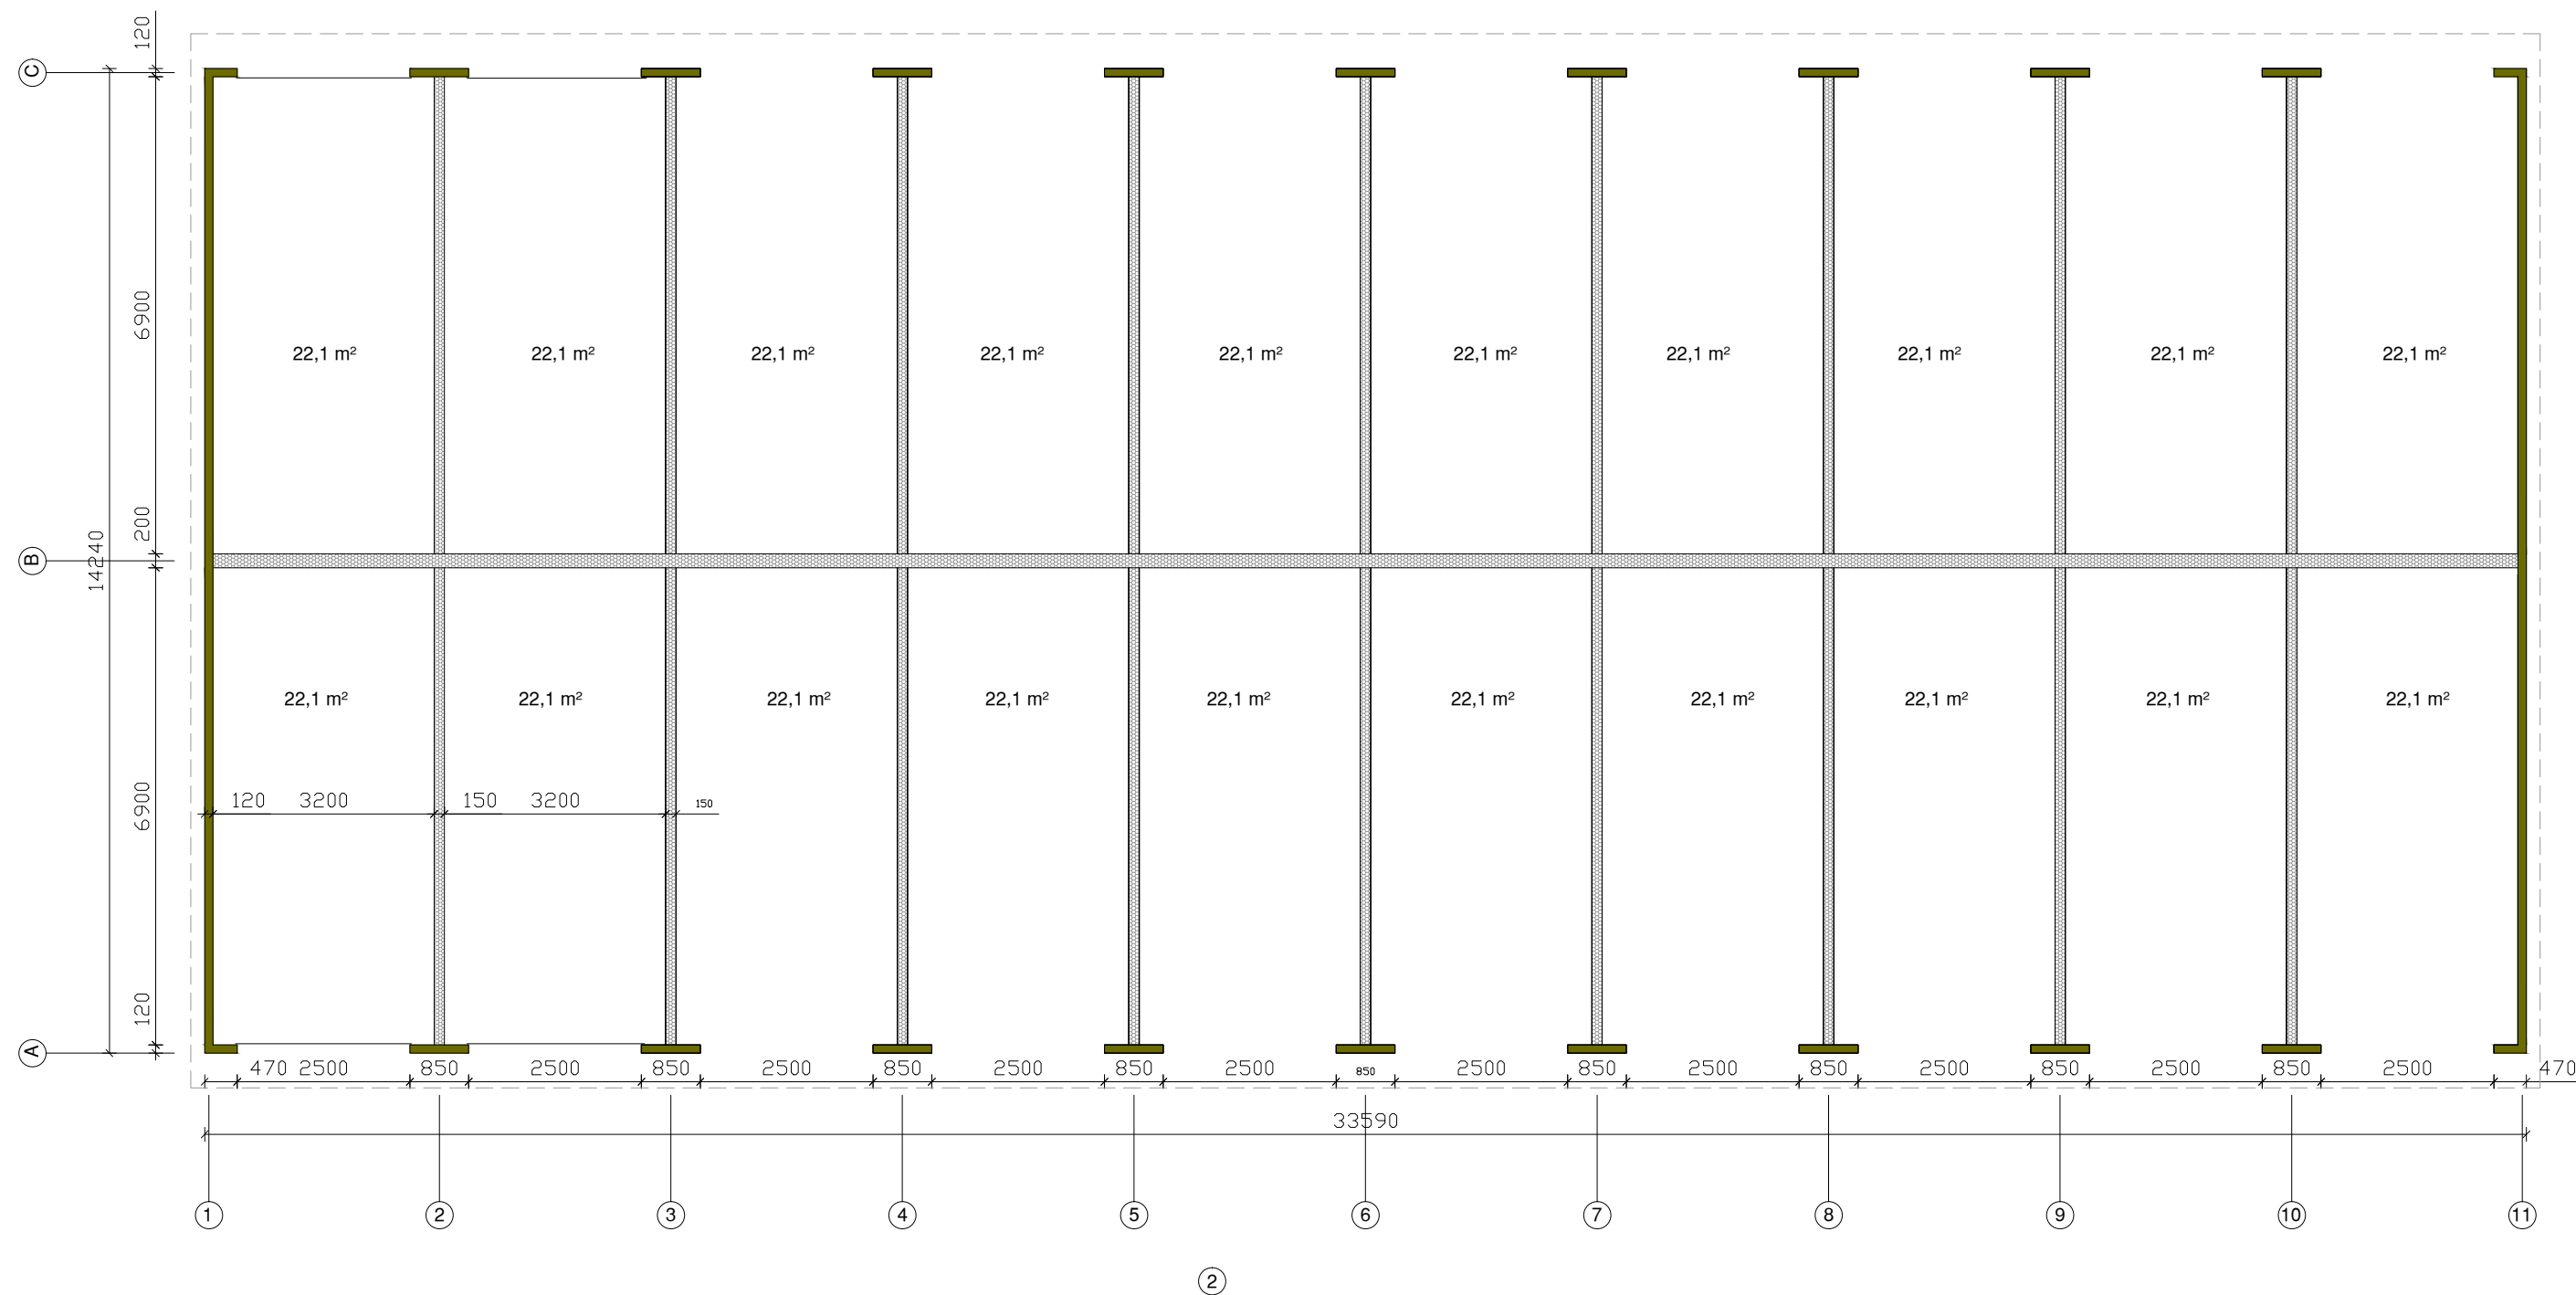

FIE PEETER ARIKAS				TÖÖ NR. T - 236 - 18 2018			
				TÖÖ NIMI: GARAAŽIBOKSIDE ESKIISPROJEKT			
Männi tn. 4 Kuressaare 93815				ADDRESS: KURESSAARE AIA 49b	LEHT	LEHTI	MÕÖT
MTR EP 00177 PEETER ARIKAS					2	4	1:100
AMET	NIMI	ALLKIRI	KP.	JOONIS: PÕHIPLAAN			
Proj. juht	P. Arikas		05.03				
Teostaja	P. Arikas		05.03				
Tellija	Garaaz24 OÜ						

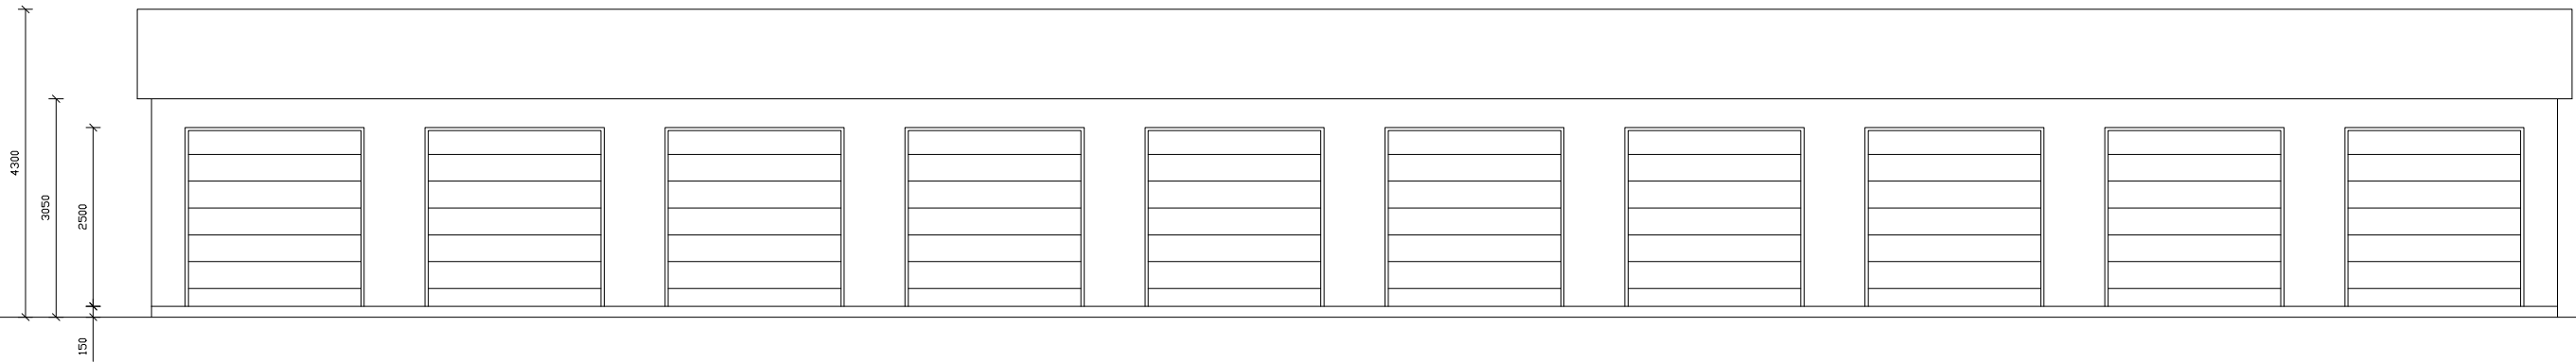

FIE PEETER ARIKAS				TÖÖ NR. T - 236 - 18			2018		
				TÖÖ NIMI:			GARAAZIBOKSIDE ESKIISPROJEKT		
Männi tn. 4 Kuressaare 93815				ADDRESS:			LEHT	LEHTI	MÕÖT
MTR EP 00177 PEETER ARIKAS				KURESSAARE			3	4	1:100
AMET	NIMI	ALLKIRI	KP.	AIA 49b					
Proj. juht	P. Arikas		05.03	JOONIS:			VAADE EEST		
Teostaja	P. Arikas		05.03						
Tellija	Garaaz24 OÜ								