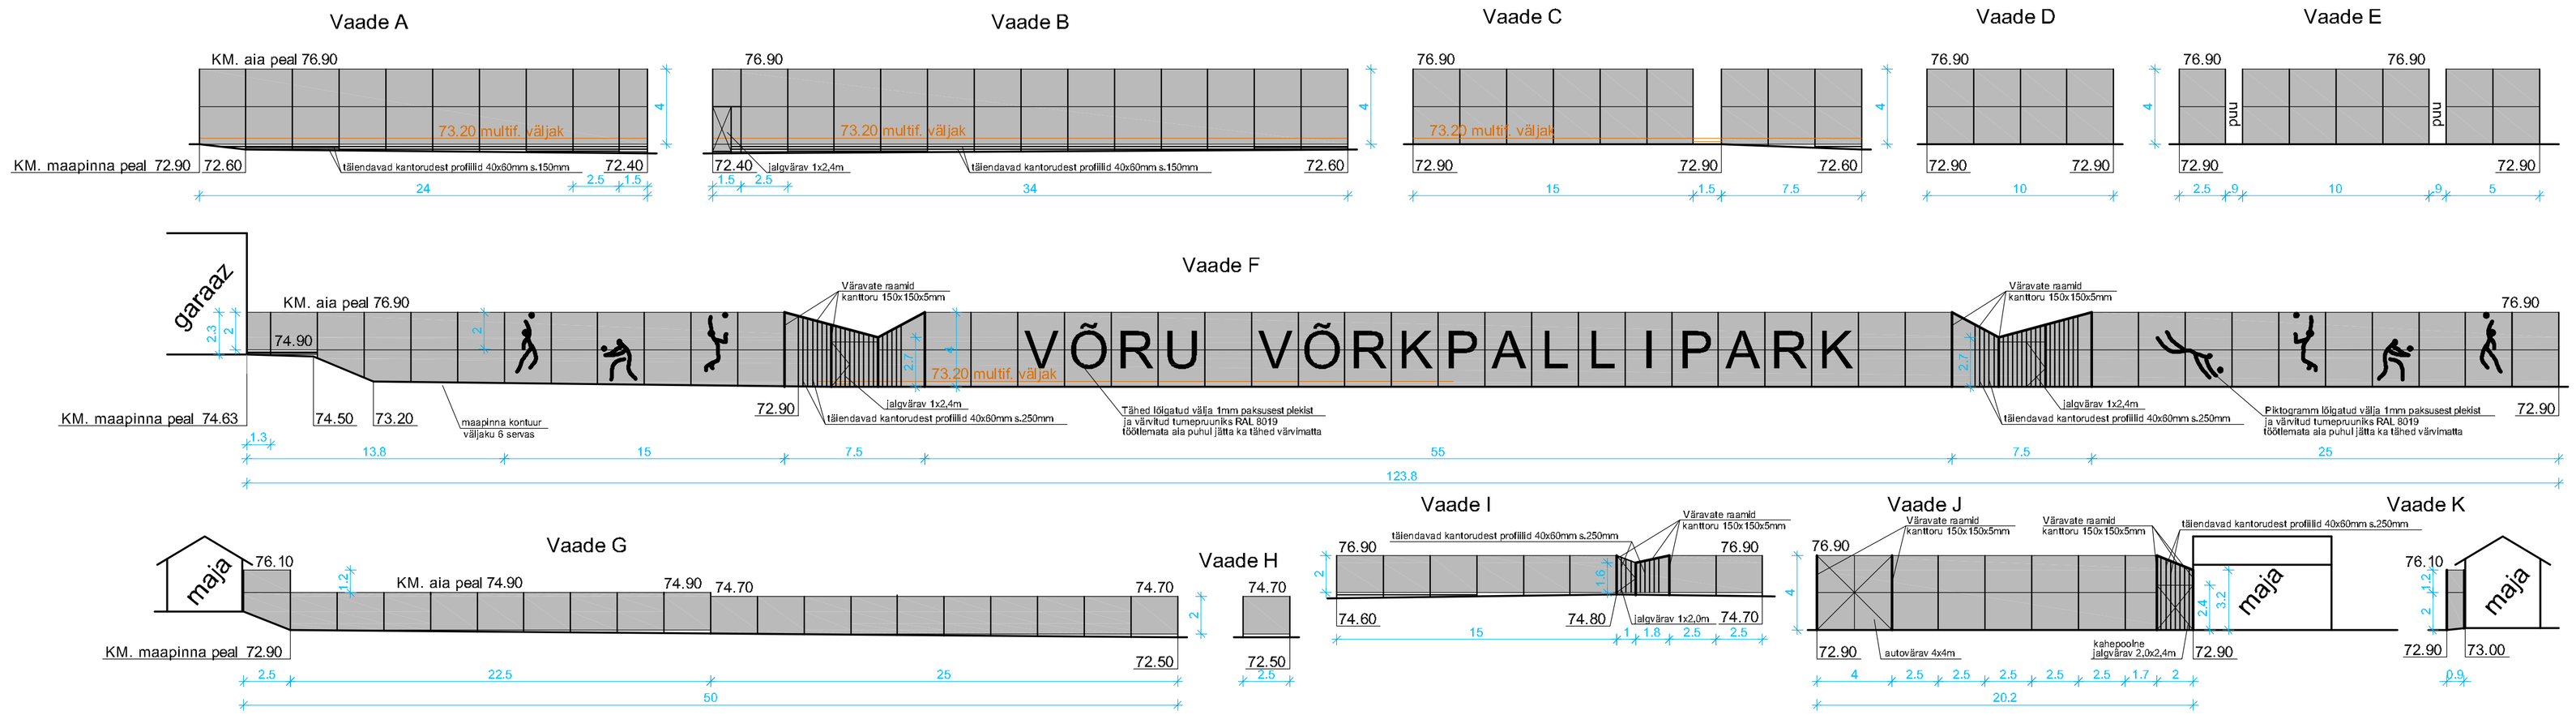

1) Piirdeaiad ehitada keevispaneelidest (näit.Nylofor 3D) traat d5mm, paneeli mõõdud 2500x2030mm värvitoon tumepruun RAL8019 või kasutada värvimatta paneele.
Postid 2m aial Nylofor tüüp1 60x40x1,5mm kohtbetoonist vundamendil d30cm sügavusega 60cm. Postid 4m aial nelikanttorudest 80x80x5mm kohtbetoonist vundamendil d40cm sügavusega 1m. Posti pikkus betooni sees 80cm. Väravate postide vundamendid d50cm südavusega 1,2m posti pikkus betooni sees 100cm.Postide värvitoon tumepruun RAL8019 või jätta tõõtlematta. Paneelid kinnitada postidele kruviklambritega s.200mm.
2) Kõik väravad varustada Abloy linkide ja lukkudega. Täpne mudel leppida tellijaga enne ehituslepingu sõlmimist
3) Aedade lähiümbruse maapind planeerida nii, et aia alumise serva ja maapinna vahele jääks max. 10cm või kasutada postide vahel täiendavaid profiile (vt. näit.Vaade B)
4) Aia paneeli valikul jälgida, et aia ülemises ja alumises servas ei oleks väljaulatuvaid vardaid, mis võiksid lõhkuda aia serva vastu kukkuvat palli

Projekti nimetus: Võrkpalli väljakud	Võru Võrkpallipark Fr.R. Kreutzwaldi 16, Võru linn	2014/14	Võru Võrkpalliklubi Tellija: Võrkpalliklubi	EP	AS-2
Koostaja: Karmo Tõra			Joonise nimetus: Piirdeaedade vaated	Mõõtkava: M 1:200	Kuupäev: 16.05.16

© ROK-Projekt, reg.11439802
WWW.rokprojekt.ee 53760210