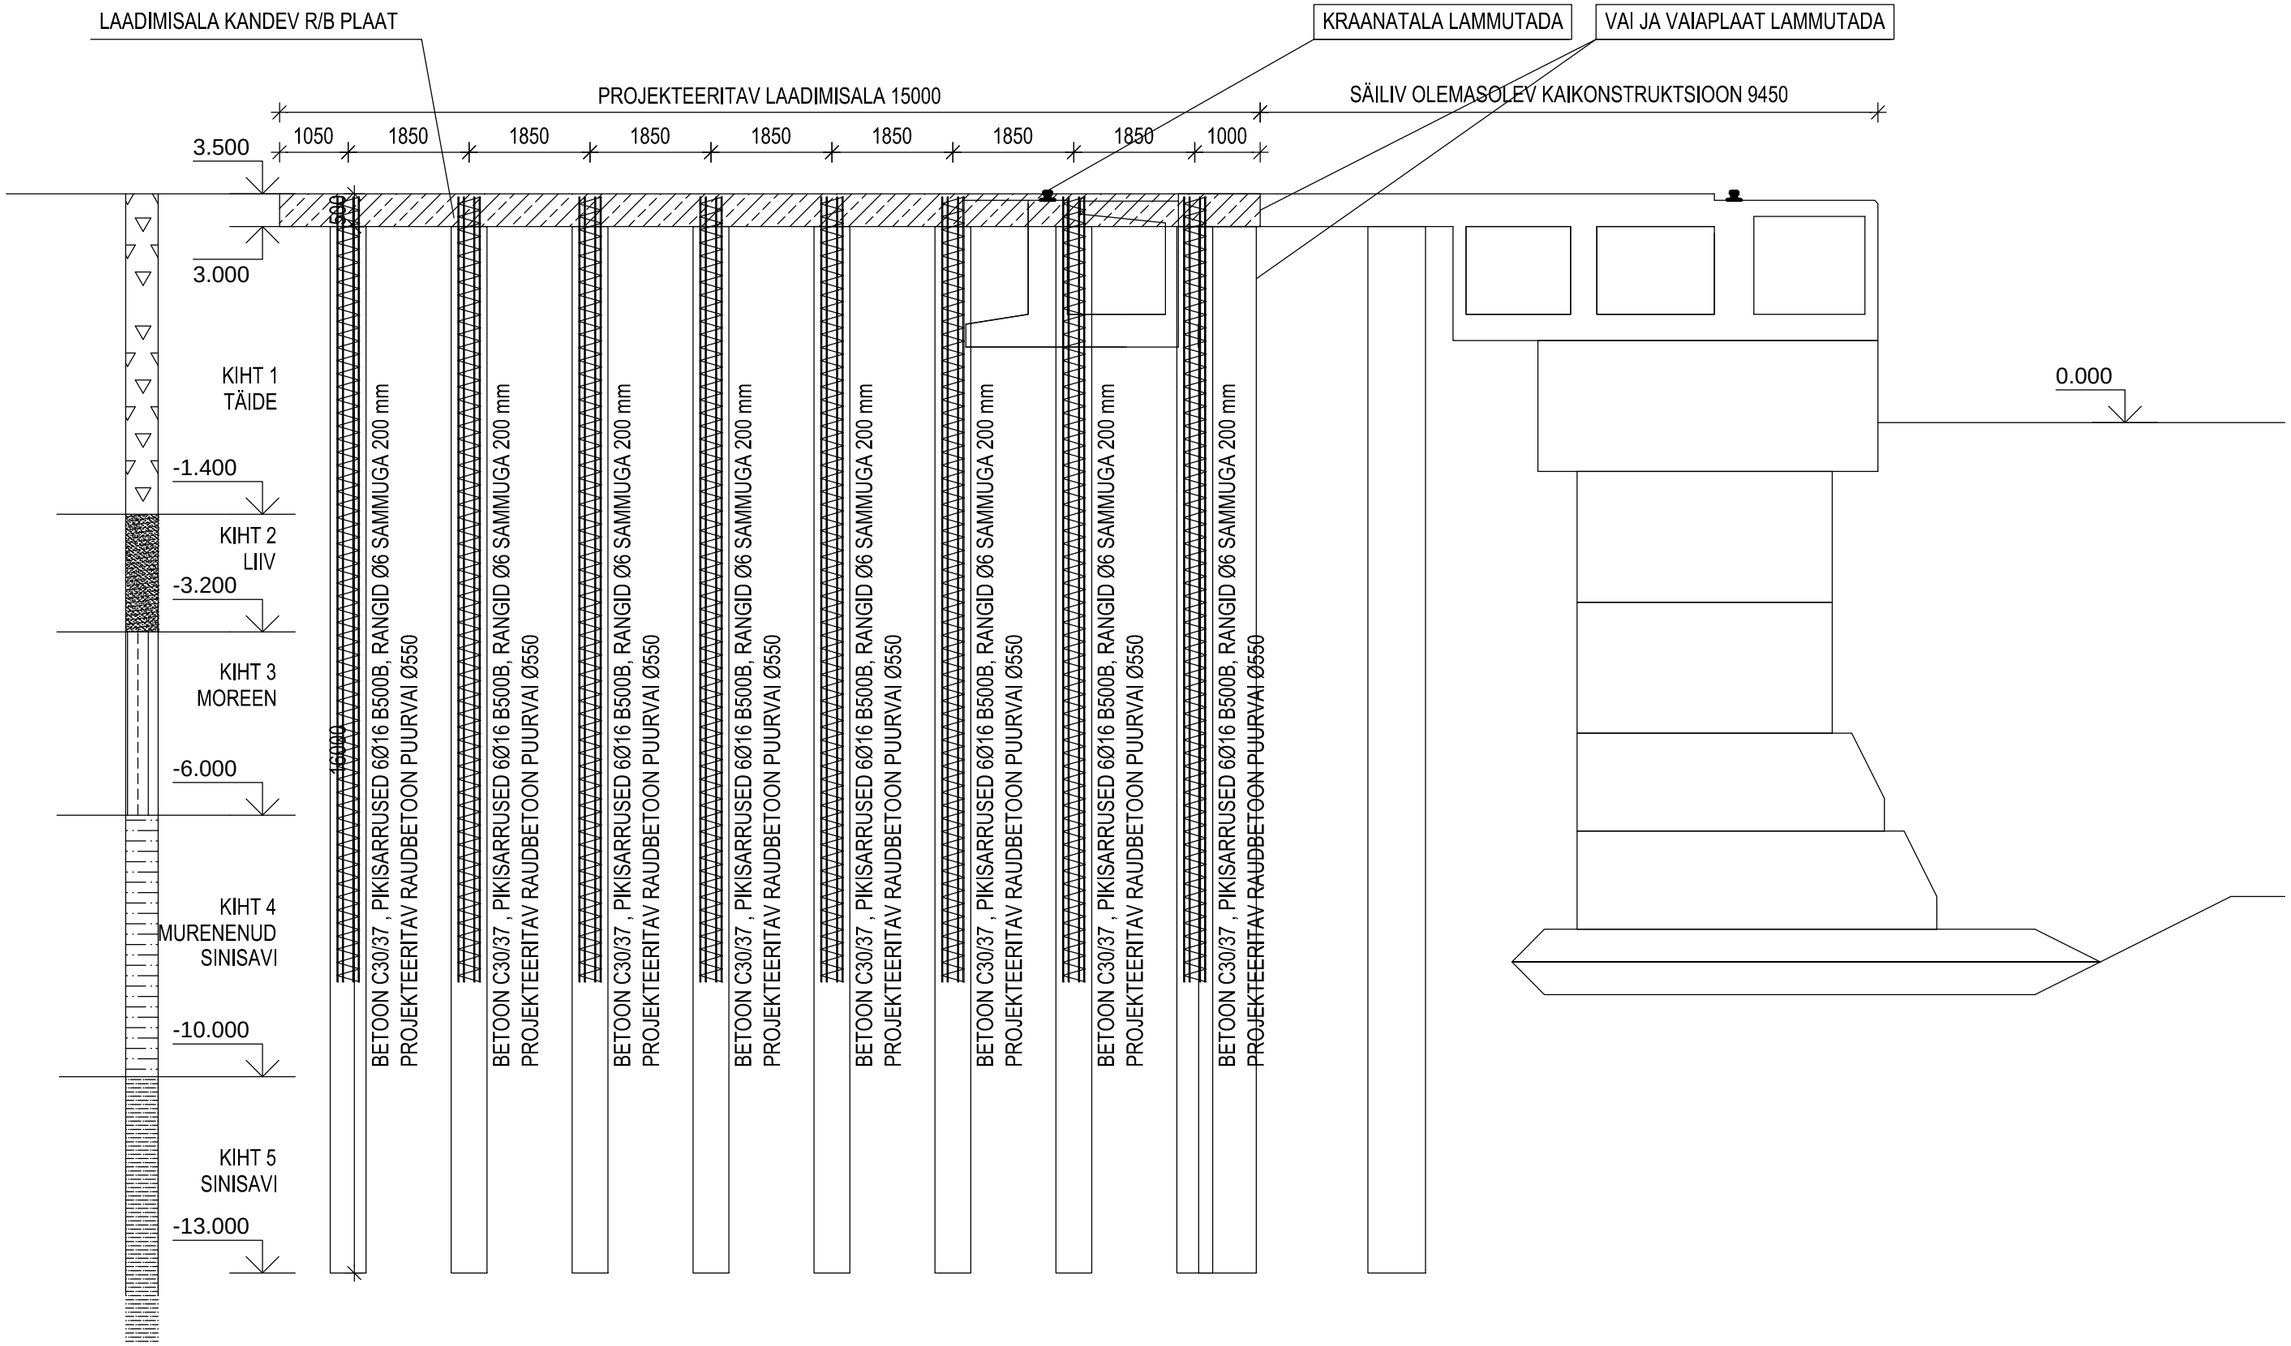
LAADIMISALA KANDEV R/B PLAAT
KRAANATALA LAMMUTADA
VAI JA VAIAPLAAT LAMMUTADA
PROJEKTEERITAV LAADIMISALA 15000
SÄILIV OLEMASOLEV KAIKONSTRUKTSIOON 9450
1050
1850
1850
1850
1850
1850
1850
1850
1000
3.500
3.000
0.000
-1.400
-3.200
-6.000
-10.000
-13.000
KIHT 1
TÄIDE
KIHT 2
LIIV
KIHT 3
MOREEN
KIHT 4
MURENENUD
SINISAVI
KIHT 5
SINISAVI
BETOON C30/37 , PIKISARRUSED 6Ø16 B500B, RANGID Ø6 SAMMUGA 200 mm
PROJEKTEERITAV RAUDBETOON PUURVAI Ø550