PÕHIJOONIS

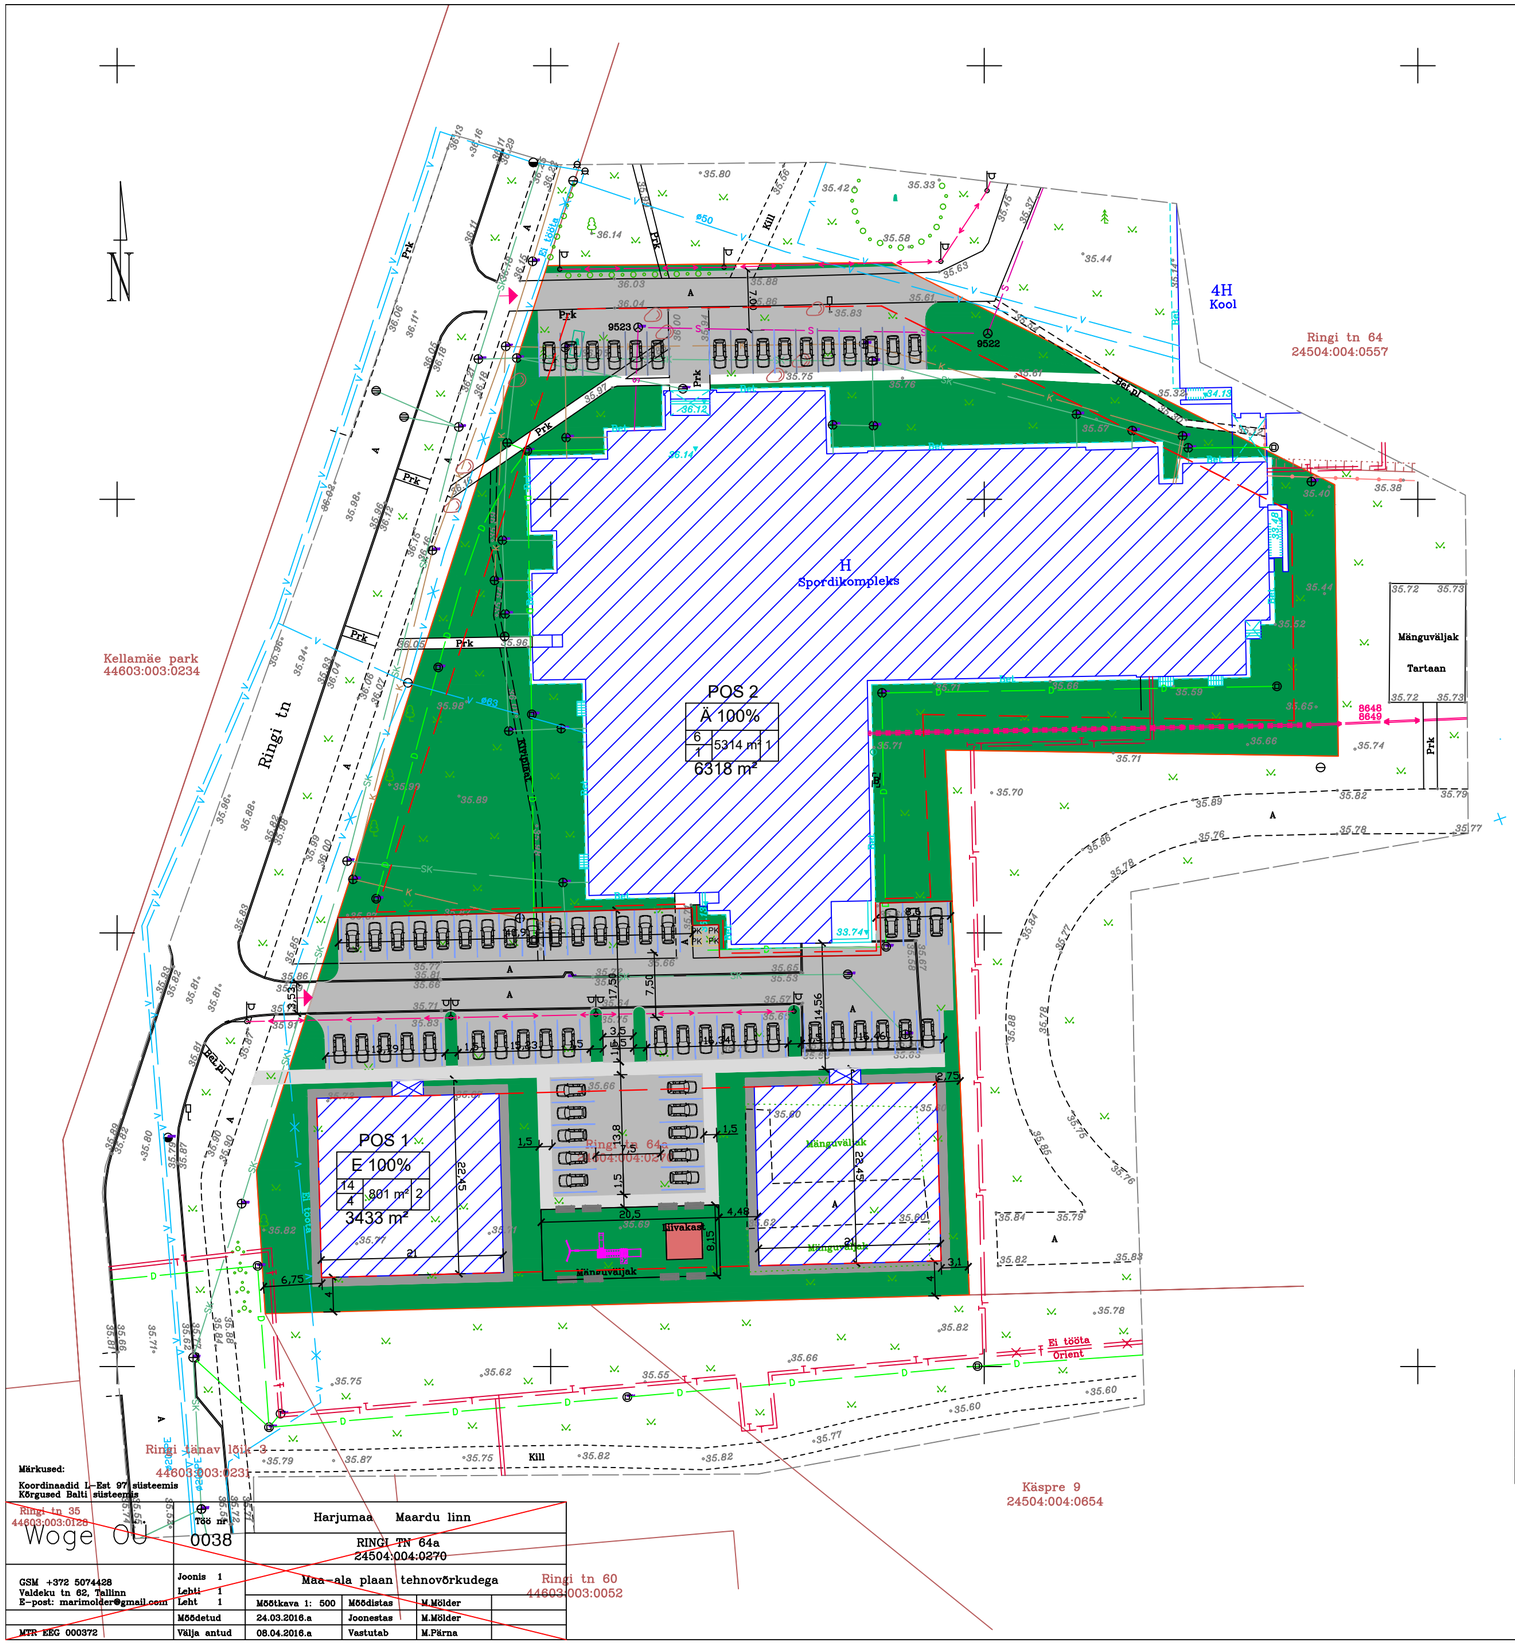

TINGMÄRGID

- Katastripiir
- Plan. piir
- Hoonestusala
- Ehitisealune pind
- Varem proj. betoon vastavalt Eurostuudio tööle nr EP–17–18
- Varem proj. kivisillutisega ala vastavalt Eurostuudio tööle nr EP–17–18
- Varem proj. asfalt vastavalt Eurostuudio tööle nr EP–17–18
- Varem proj. murukate vastavalt Eurostuudio tööle nr EP–17–18
- Ol.Ol. sissepääs krundile
- Plan. parkimine 1–le autole 2,6mx5m, kokku 66tk
- Varem proj. prügikast vastavalt Eurostuudio tööle nr EP–17–18
- Varem proj. pingid vastavalt Eurostuudio tööle nr EP–17–18, 8tk
- Varem proj. lastemänguväljak vastavalt Eurostuudio tööle nr EP–17–18

Pos nr	Krundi aadress või aadressi ettepanek	Krundi planeeritud suurus, m²	Hoonete-alune pind, m²	Max korruse-lisus	Hoone kõrgus ol.ol. maa-pinnast, m	Hoonete arv krundil	Maa siht-otstarve DP	Maa siht-otstarve kat.üksus	Max suletud brutopind m²	Tule-püsivus	Plan. par-kimiskoh-tade arv	Kitsendused/piirangud
1	Ringi tn 64a	3433	801	4	14,0	2	E100%	E100%	2726	TP2	50	
2	Ringi tn 64b	6318	5314	1	6,0	1	Ä100%	Ä100%	5314	TP1	16	

POS 1

SIHTOTSTARVE	E 100%		
HOONE KÕRGUS	14	801 m²	2 HOONETE ARV
KORRUSELISUS	4		HOONE AL. PIND
	3433 m²		KRUNDI SUURUS

Märkused:

Koordinaadid L-Est 97 süsteemis
Kõrgused Balti süsteemis

Woge OÜ	Töö nr 0038	Harjumaa Maardu linn	
		RINGI TN 64a 24504:004:0270	
GSM +372 5074428 Valdeku tn 62, Tallinn E-post: marimolder@gmail.com	Joonis 1	Maa-ala plaan tehnovõrkudega	
	Leht 1	Mõõtkava 1: 500	Mõõdistas M.Mölder
	Mõõdetud	24.03.2016.a	Joonestas M.Mölder
MTR EEG 000372	Välja antud	08.04.2016.a	Vastutab M.Pärna

Projekt	Ringi tn 64a detailplaneering	Aadress	Ringi tn 64a, Maardu linn, Harjumaa
OÜ RE Plan Registrikood: 12269428 Kadaka pst 169B-29, TALLINN 12615 Tel.: 51995509 replan.info@gmail.com replan.edicypages.com	Joonis PÕHIJOONIS		Staadium DP
	Projekteerija ILONA RÕZENKOVA	Allkiri	Joonise nr. AS-2 / Kuupäev 23.04.2018 / Tellija Vedru AS
	Vastutav spetsialist IRINA SIBUL	Allkiri	Mõõt 1:500 / Töö nr. 036/2017