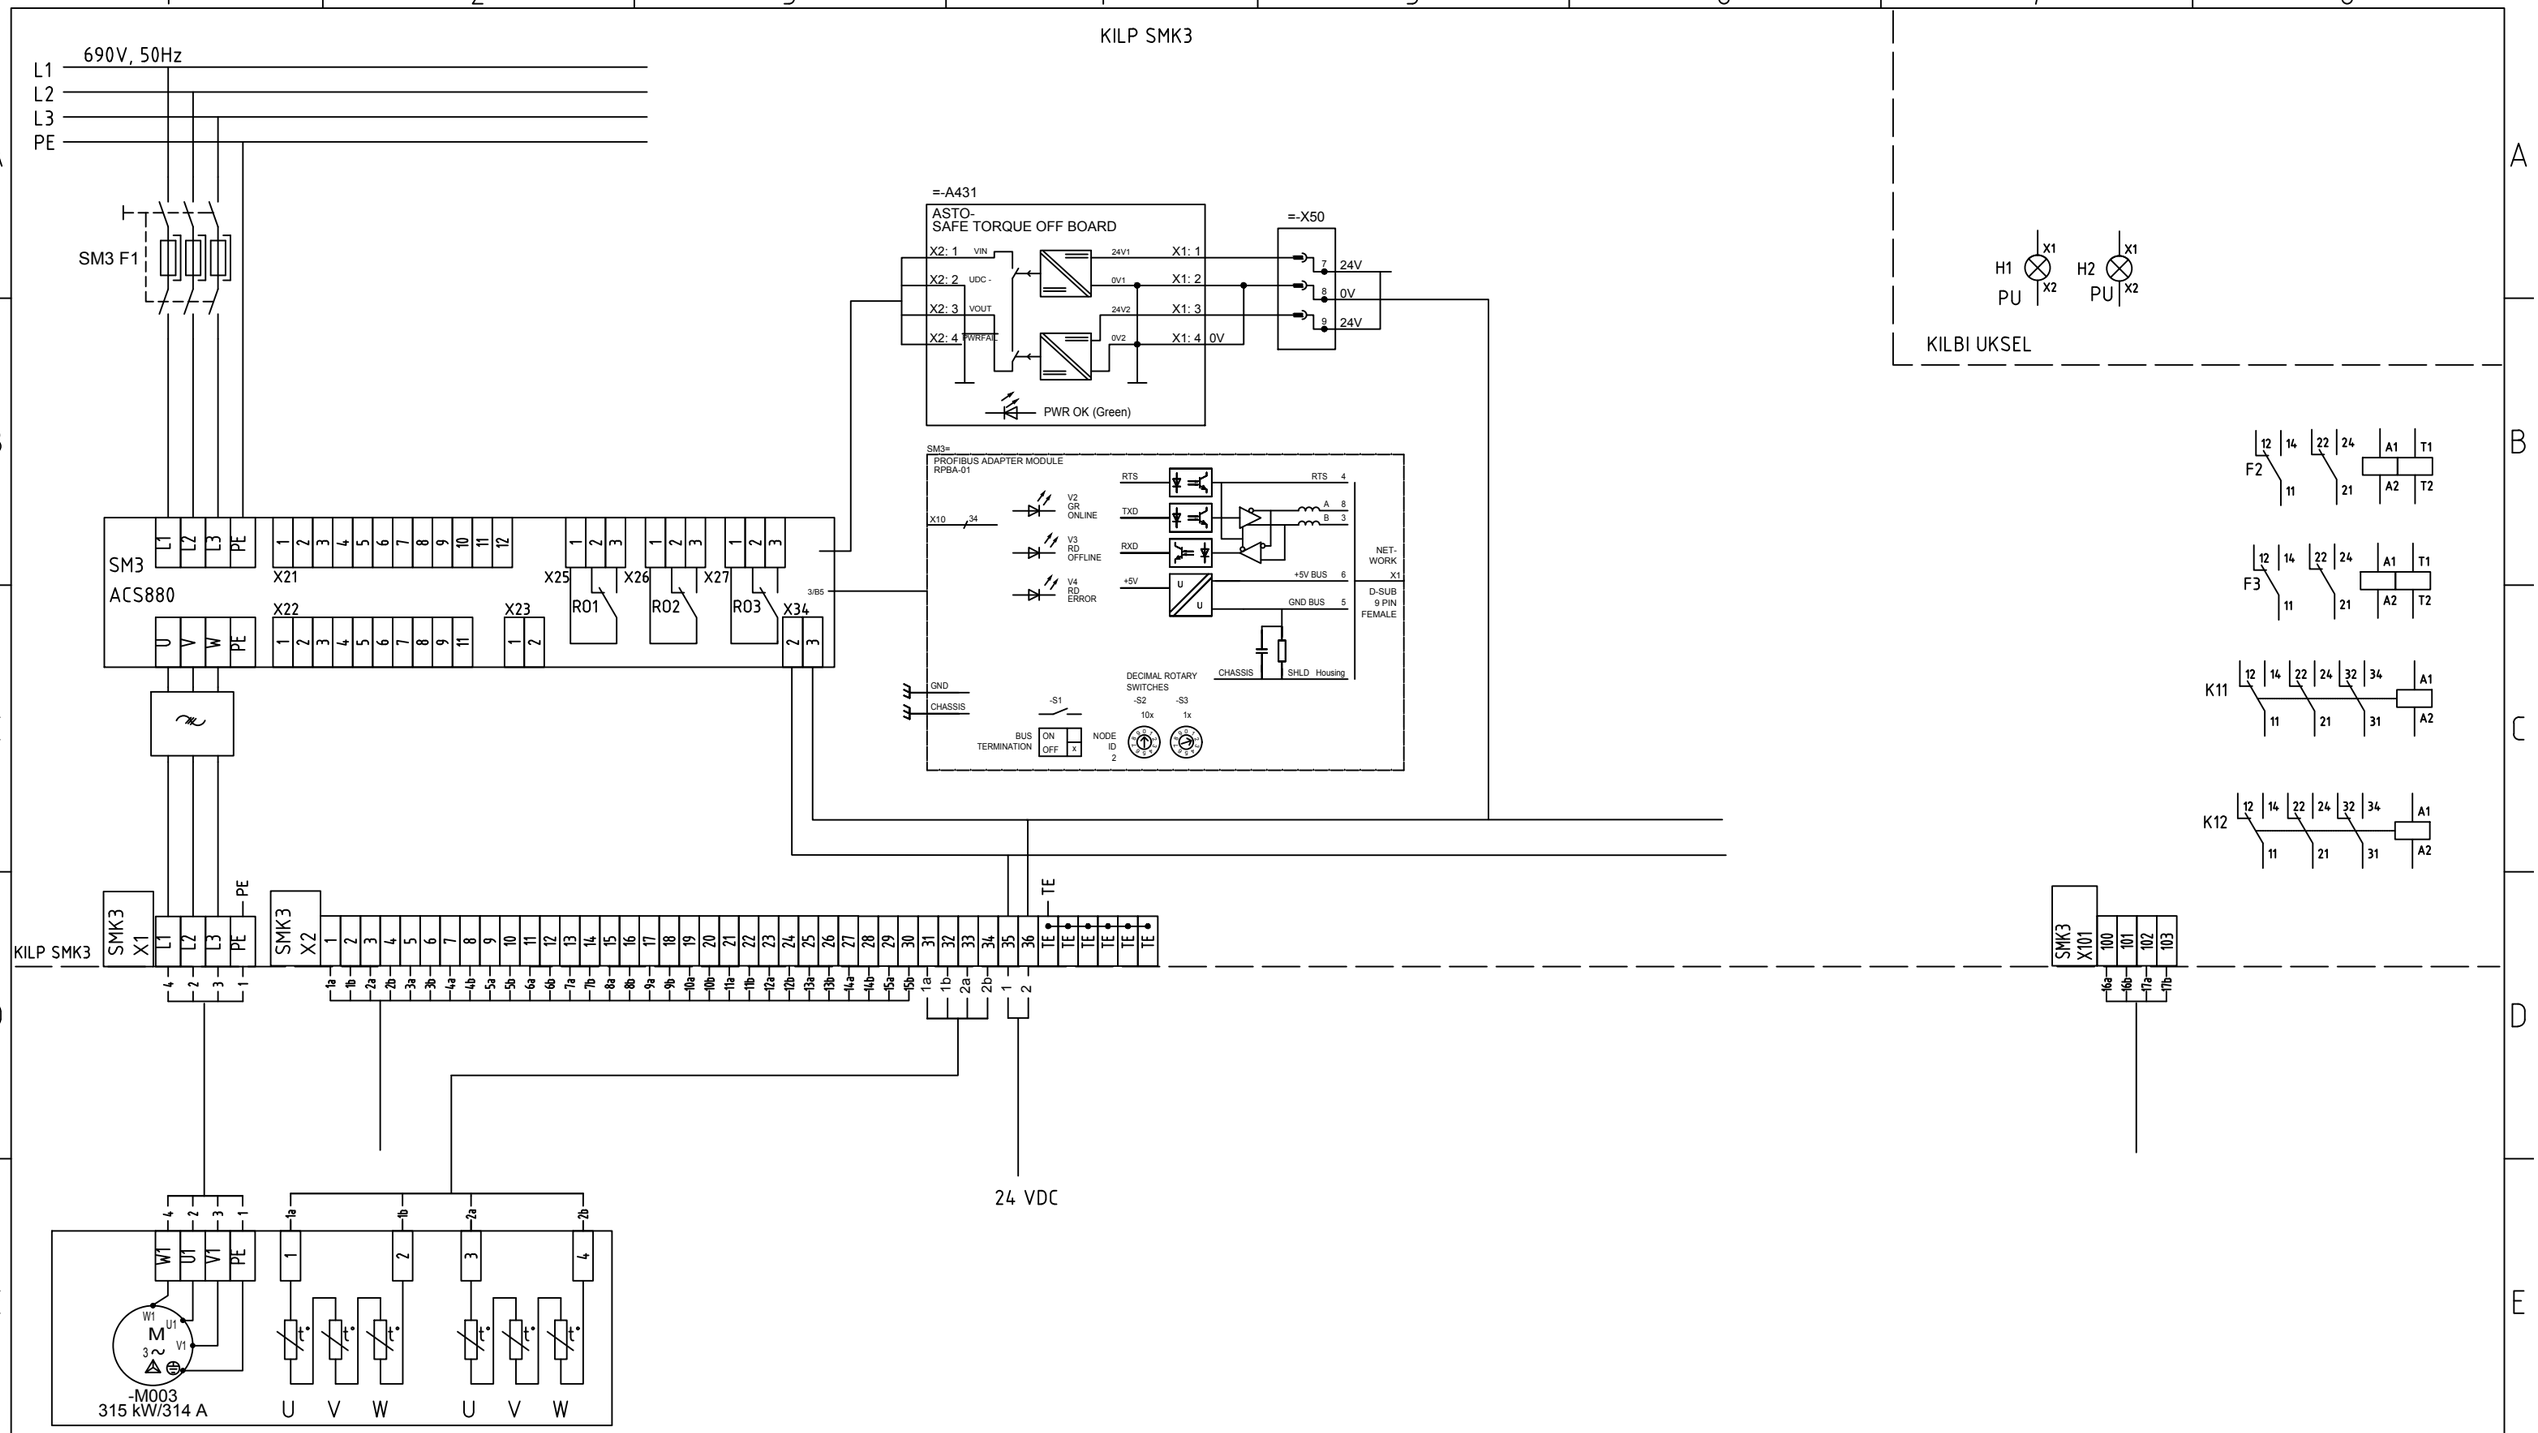

NB!

PROFIBUS-DP KAABLI ÜHENDUSED NÄIDATUD ERALDI JOONISEL
Соединения кабеля PROFIBUS-DP показаны на отдельном чертеже

KAABLITE VARJED ÜHENDADA TE-KLEMMILE!
Экраны кабелей присоединить на клеммы TE

Enefit Solutions
Malmi 8, 41537 Jõhvi, ESTONIA
Tel +372 7166702
www.enefit.com

REG KOOD 10633284
MTR NR TMT00051, EPE000665, EEK000794, TEL001659, TGT000200, TGP000173, EEP001436, EED000025, EEH000064, ST106332284-0001

Drawn	L. Are		15.05.2018
Chckd	L. Are		
Approv			

Project: JR

NAME: ENEFIT KAEVANDUSED AS.
ALLMAAKONVEIERI 142 LISAAJAMI PAIGALDUS SMK3
KONVEIERI PEAAJAM -M003 JUHTMSETUSSKEEM. LEHT1

Sheet: 1
Sheets: 1
Stadium: TP

Drawing No. XXXX.00.00.EE.168

Rev. 00