


Lõige 1-1 M 1:50

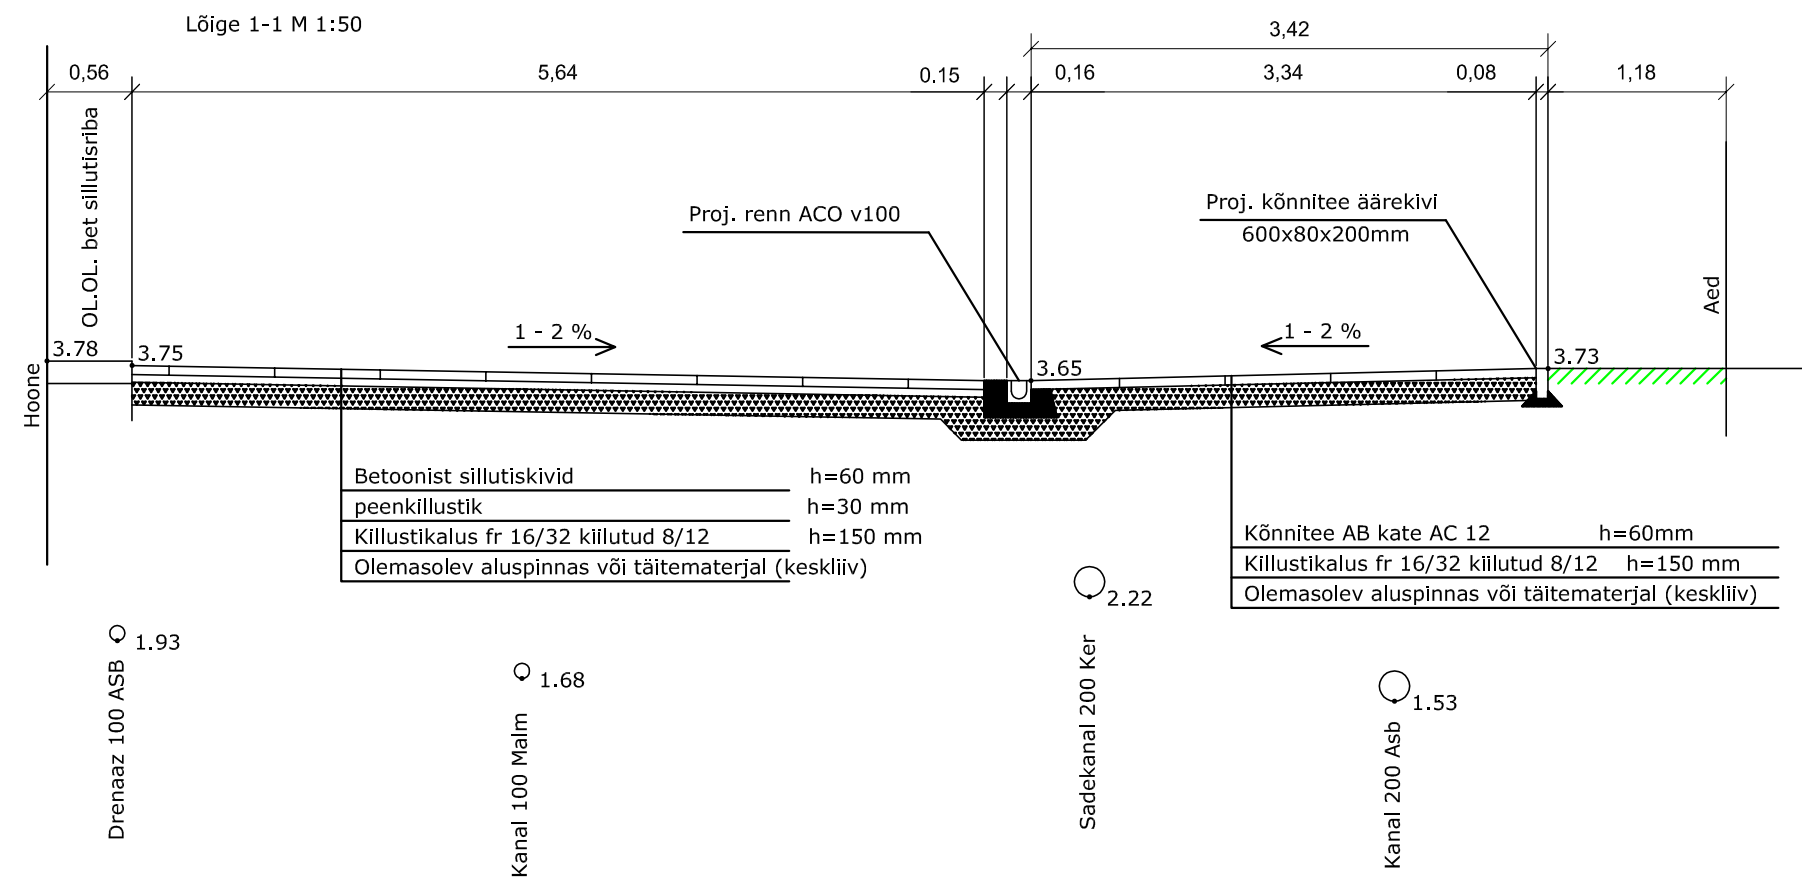

ARGEPO		Argepo OÜ Välja talu, Haeska küla, Haapsalu linn, Läänemaa 90407 Reg.kood: 12006522, MTR: EEP002010, tel. 5054782
Töö:	Põllu tn Lasteaia sisehoovi jalgteede POHIPROJEKT	A-09-18
Joonis:	Lõige 1-1	M 1:500
Koostas:	arh. Reet Aedviir	Nr. 3