
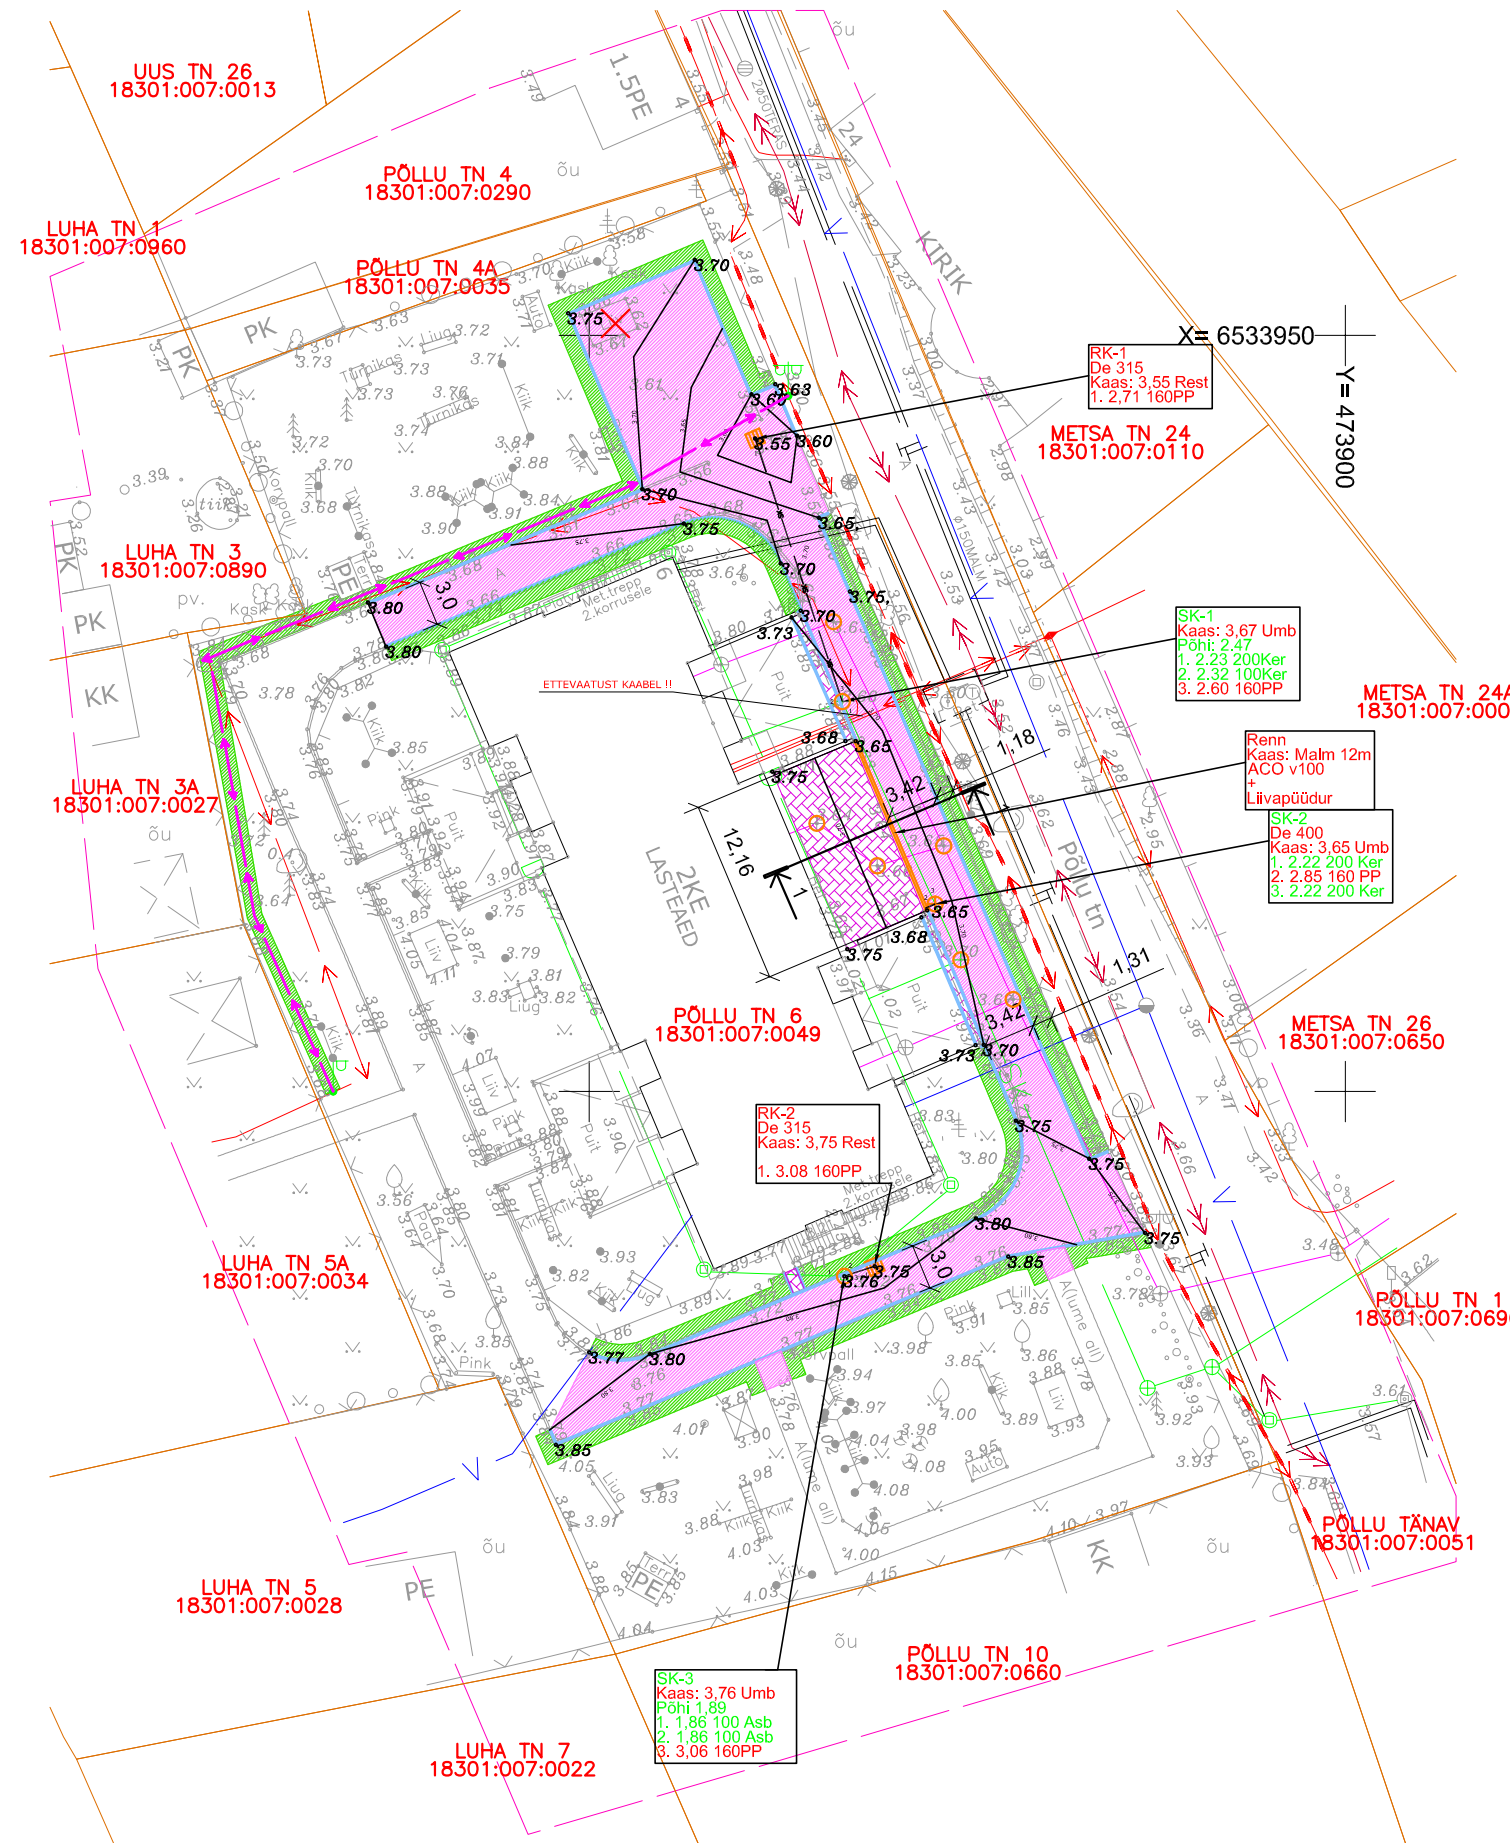


# Asendiplaan M 1:500

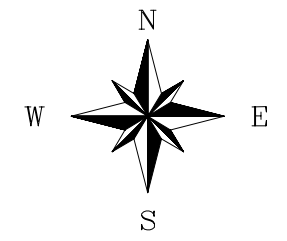

## TINGMÄRGID

- KINISTU PIIR
- OLEMASOLEV KANALISATSIOONITRASS
- OLEMASOLEV TERMOTRASS
- OLEMASOLEV DRENAAŽITRASS
- OLEMASOLEV MADALPINGE KAABEL
- OLEMASOLEV VEETRASS
- OLEMASOLEV SADEKANALISATSIOON
- OLEMASOLEV VÕRKAED
- OLEMASOLEVA OBJEKTI LIKVIDEERIMINE
- PROJEKTEERITUD SÕIDUTEE AB KATE (AC 12 SURF= 6 cm)
- PROJEKTEERITUD HALJASALA TAASTAMINE (h=10cm)
- PROJEKTEERITUD BETOONKIVI (HALL h=6cm)
- PROJEKTEERITUD KATENDI KÕRGUS
- KAEVUDE TÕSTMINE / LANGETAMINE /vajadusel uus kaevuluuk
- PROJEKTEERITUD UUED KAEVUD
- PROJEKTEERITUD SADEMEVEE RENN
- PROJEKTEERITUD KÕNNITEE ÄÄREKIVI (600x80x200, h=0cm)
- PROJEKTEERITUD MAAKAABEL (tänavavalgustus)

## MÄRKUSED

1. Projekti alusena on kasutatud Haapsalu Maamöödubüroo OÜ poolt 2018.a. koostatud topograafilist plaani tehnovõrkudega M 1:500.
2. Koordinaadid L-Est.97 süsteemis.

<b>ARGEPO</b>		Argepo OÜ Välja talu, Haeska küla, Haapsalu linn, Läänemaa 90407 Reg.kood: 12006522, MTR: EEP002010, tel. 5054782
Töö:	Põllu tn Lasteaia sisehoovi jalgteede POHIPROJEKT	A-09-18
Joonis:	Asendiplaan	M 1:500
Koostas:	arh. Reet Aedviir	Nr. 2