




VAADE PLANEERINGUALALE ÜLALT JÕE POOLT

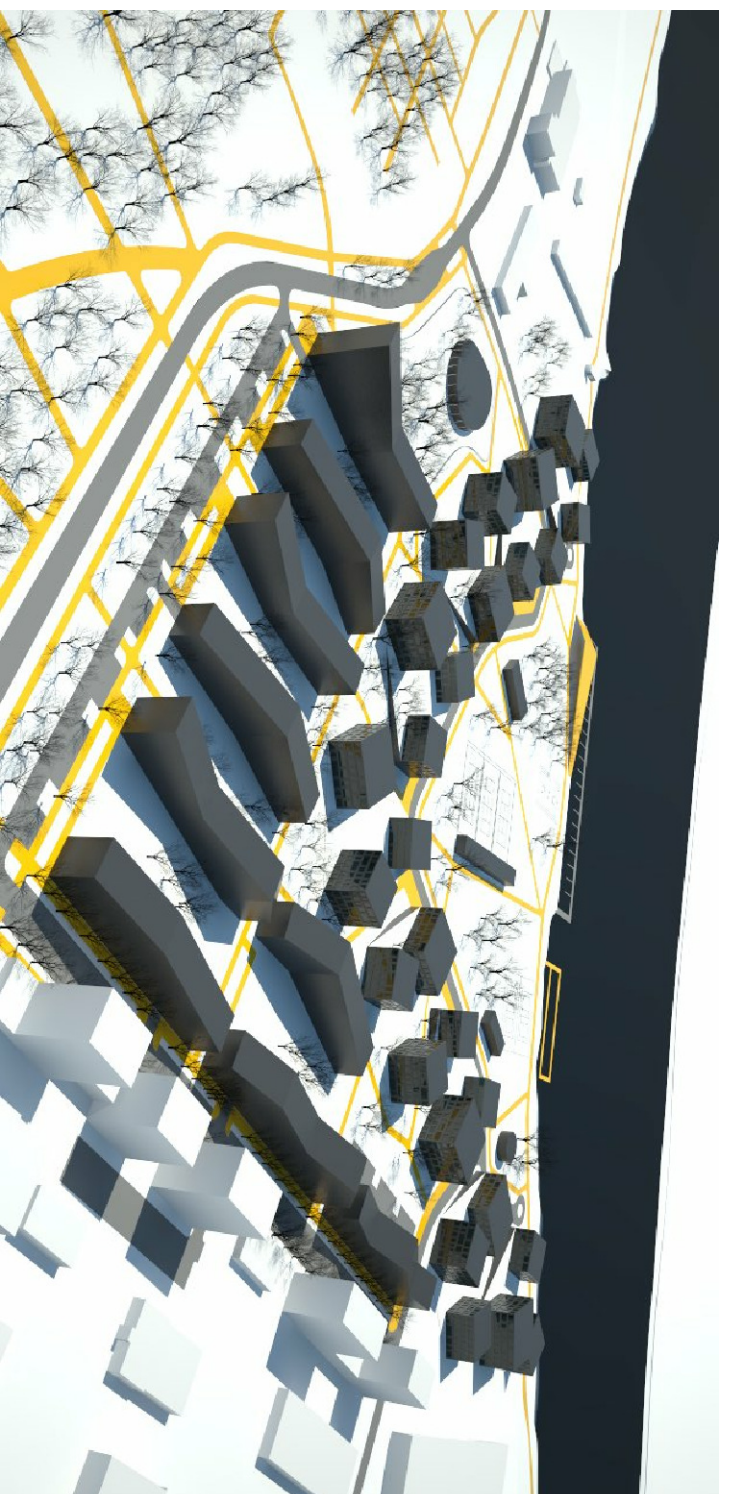

VAADE PLANEERINGUALALE ÜLALT SUUR-JÕE TÄNAVA POOLT

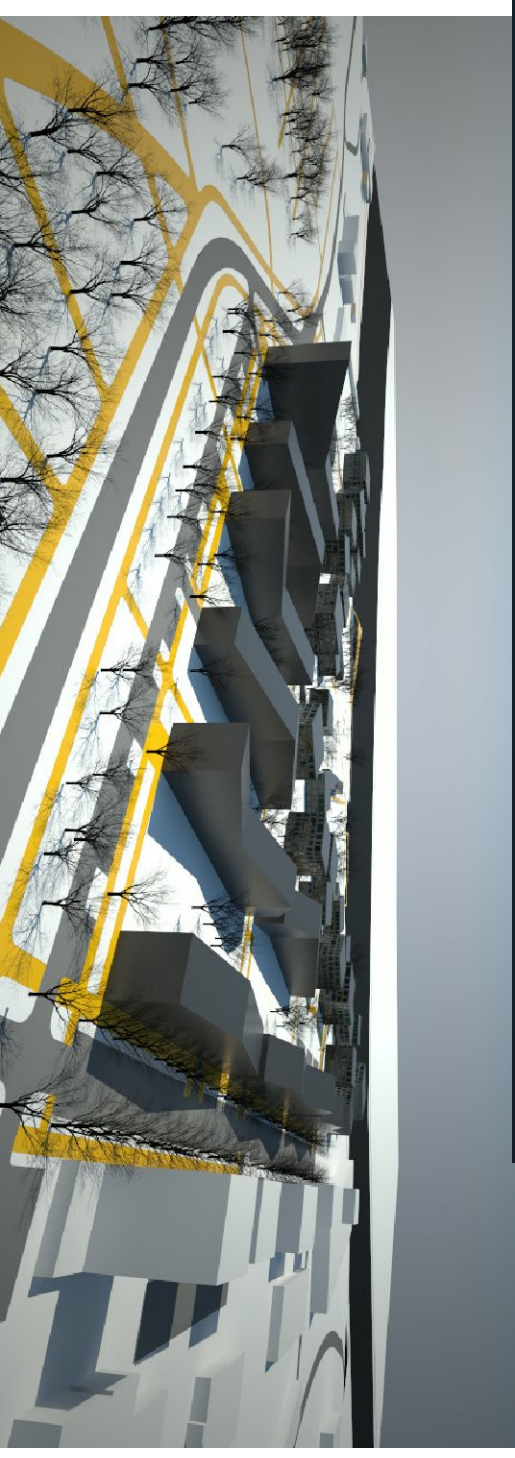

MÄRKUS: Vaated on koostanud ab Kontekst arhitektid.

<p>VALLIKRAAVI  KINNISVARA</p> <p>Peterburi tee 2f, Tallinn Tel.6 150 536, faks 6 150 510 Teg.nr 10051688 e-mail: triin@vallikraavi.ee</p>		<p>Töö nimetus: JUNGA, MADRUSE, POOTSMANI, TÜÜRIMEHE, SUUR-JÕE TÄNAVATE PIIRKONNA (ENDISE MASEKO TERRITOORIUMI) DETAILPLANEERING</p>		<p>Möötkava: -</p>	
<p>Objekti asukoht: Pärnu linn</p>		<p>Joonise nimetus: ILLUSTREERIV JOONIS</p>		<p>Töö nr: DP-1/14</p>	
<p>Tellijä: Pärnu Linnavalitsus</p>		<p>Planeerija: Triin Nurmsalu</p>		<p>Kuupäev: 18.04.16</p>	
				<p>Joonise nr: 7</p>	
				<p>Staad. DP</p>	