


# PÕHIPLAAN

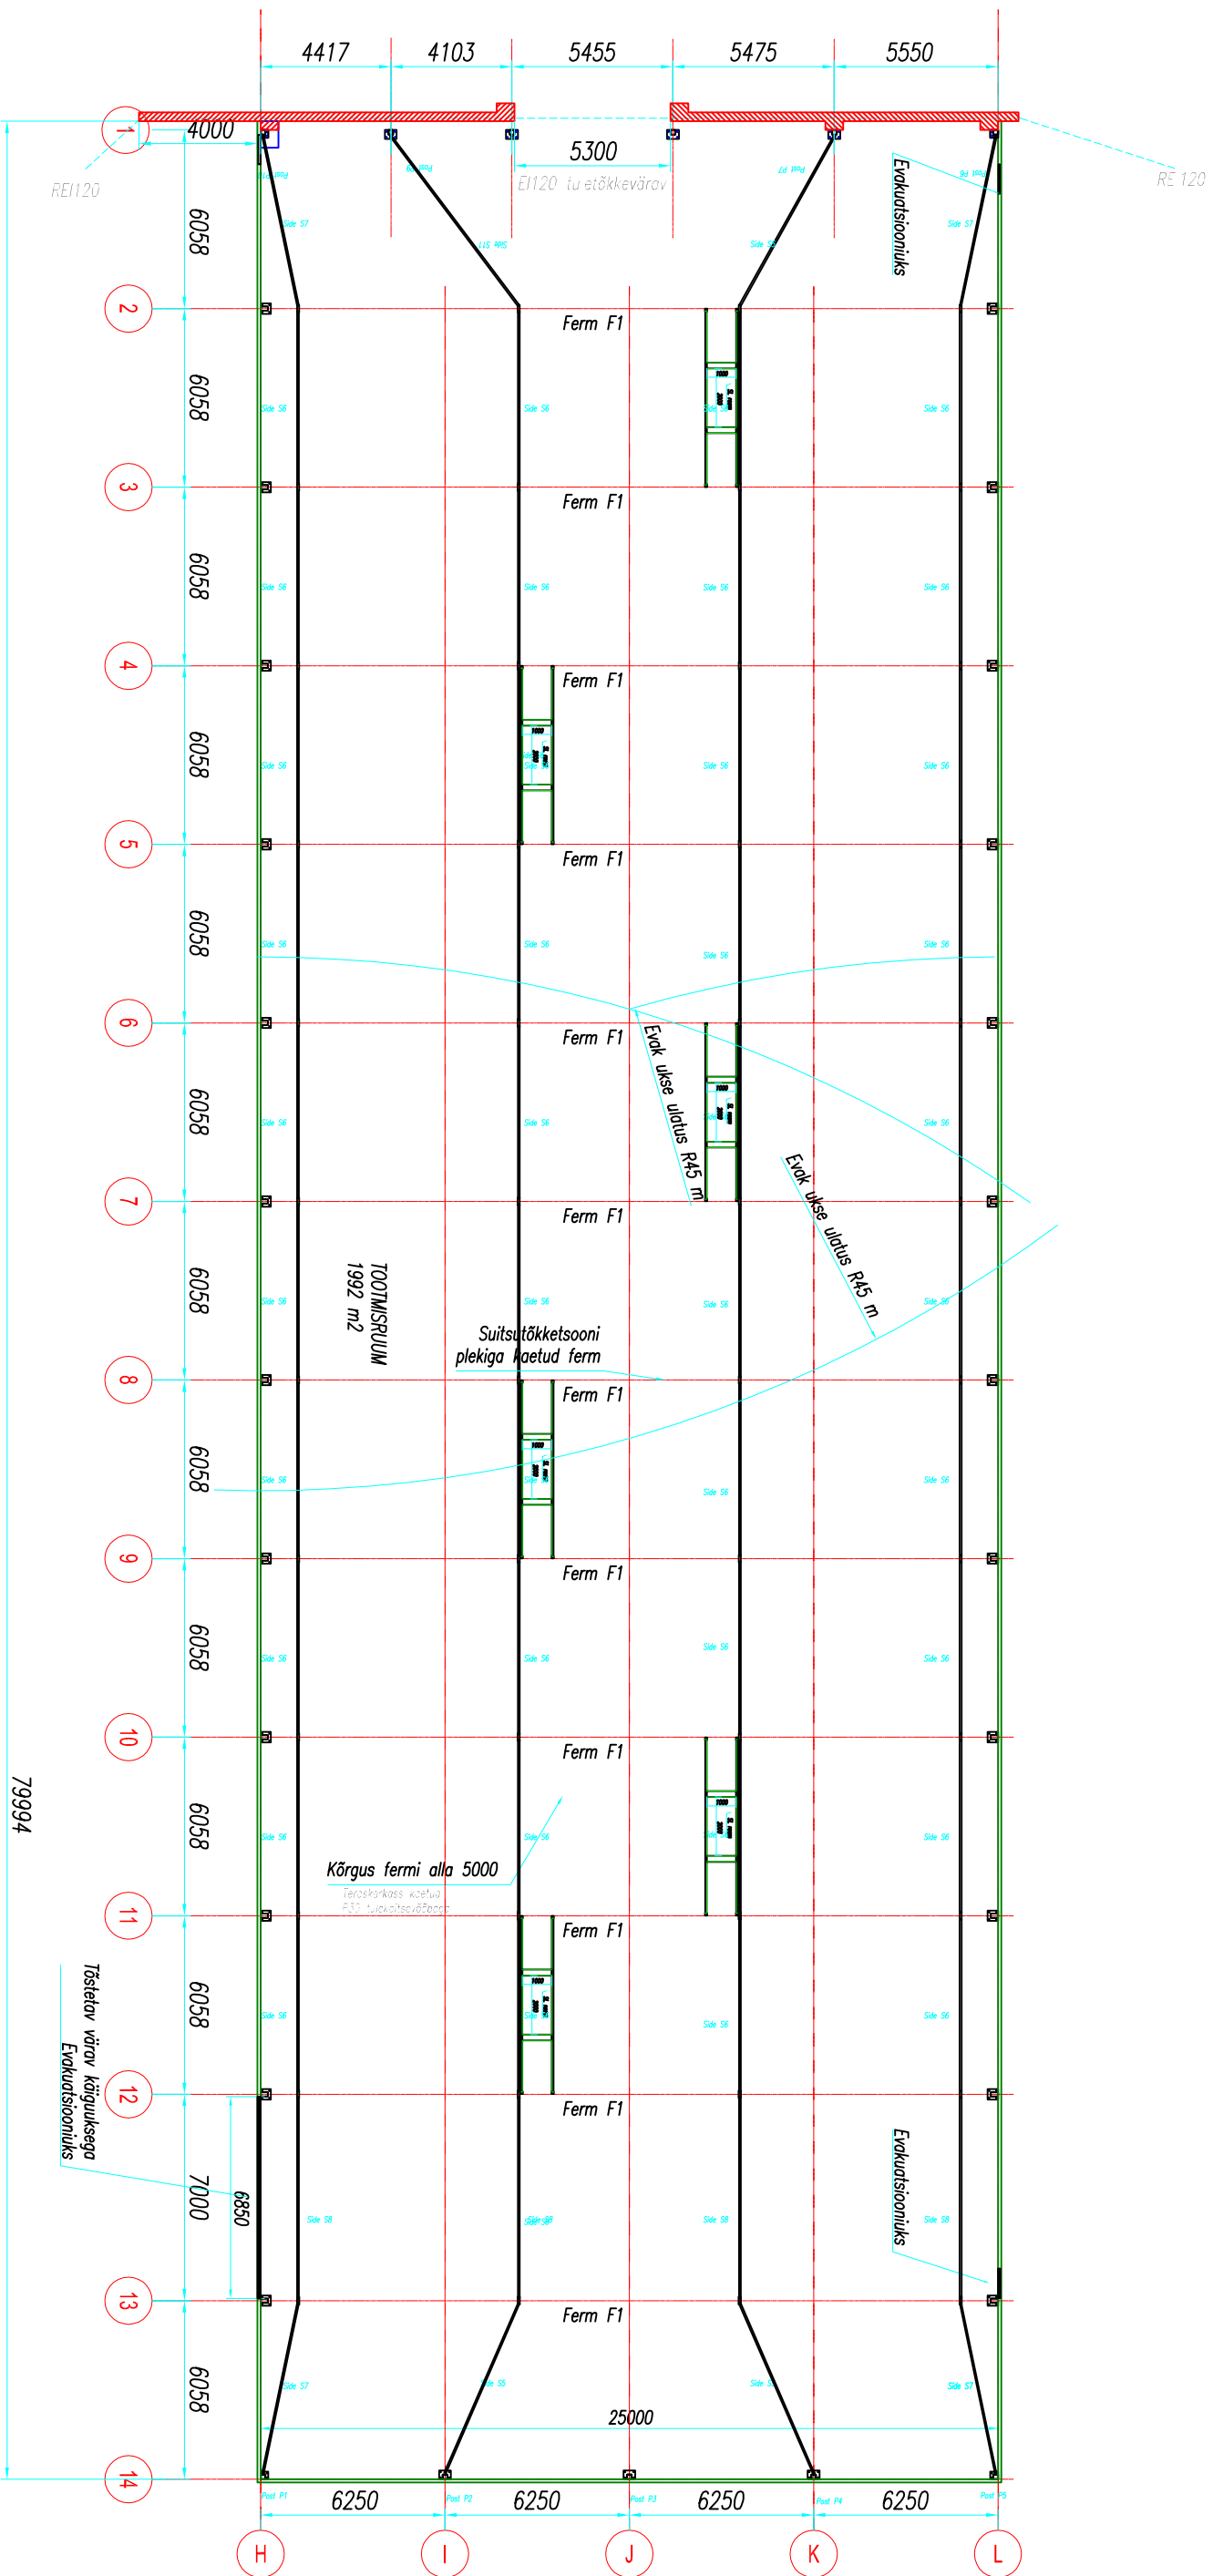

Asukoht: Rajalamaa Keava	Joonise liik: AE
Nimetus: TOOTMISHOONED 2018-1	Joonise nimetus: Põhiplaan
58836399 EEP000624 ELEKTROMAN	Töö number: 18-502
Inseener P.MÄND 05-2018	Joonise number: 02
Tellijä oü VINDOR	