


# VUNDAMENDI PLAAN

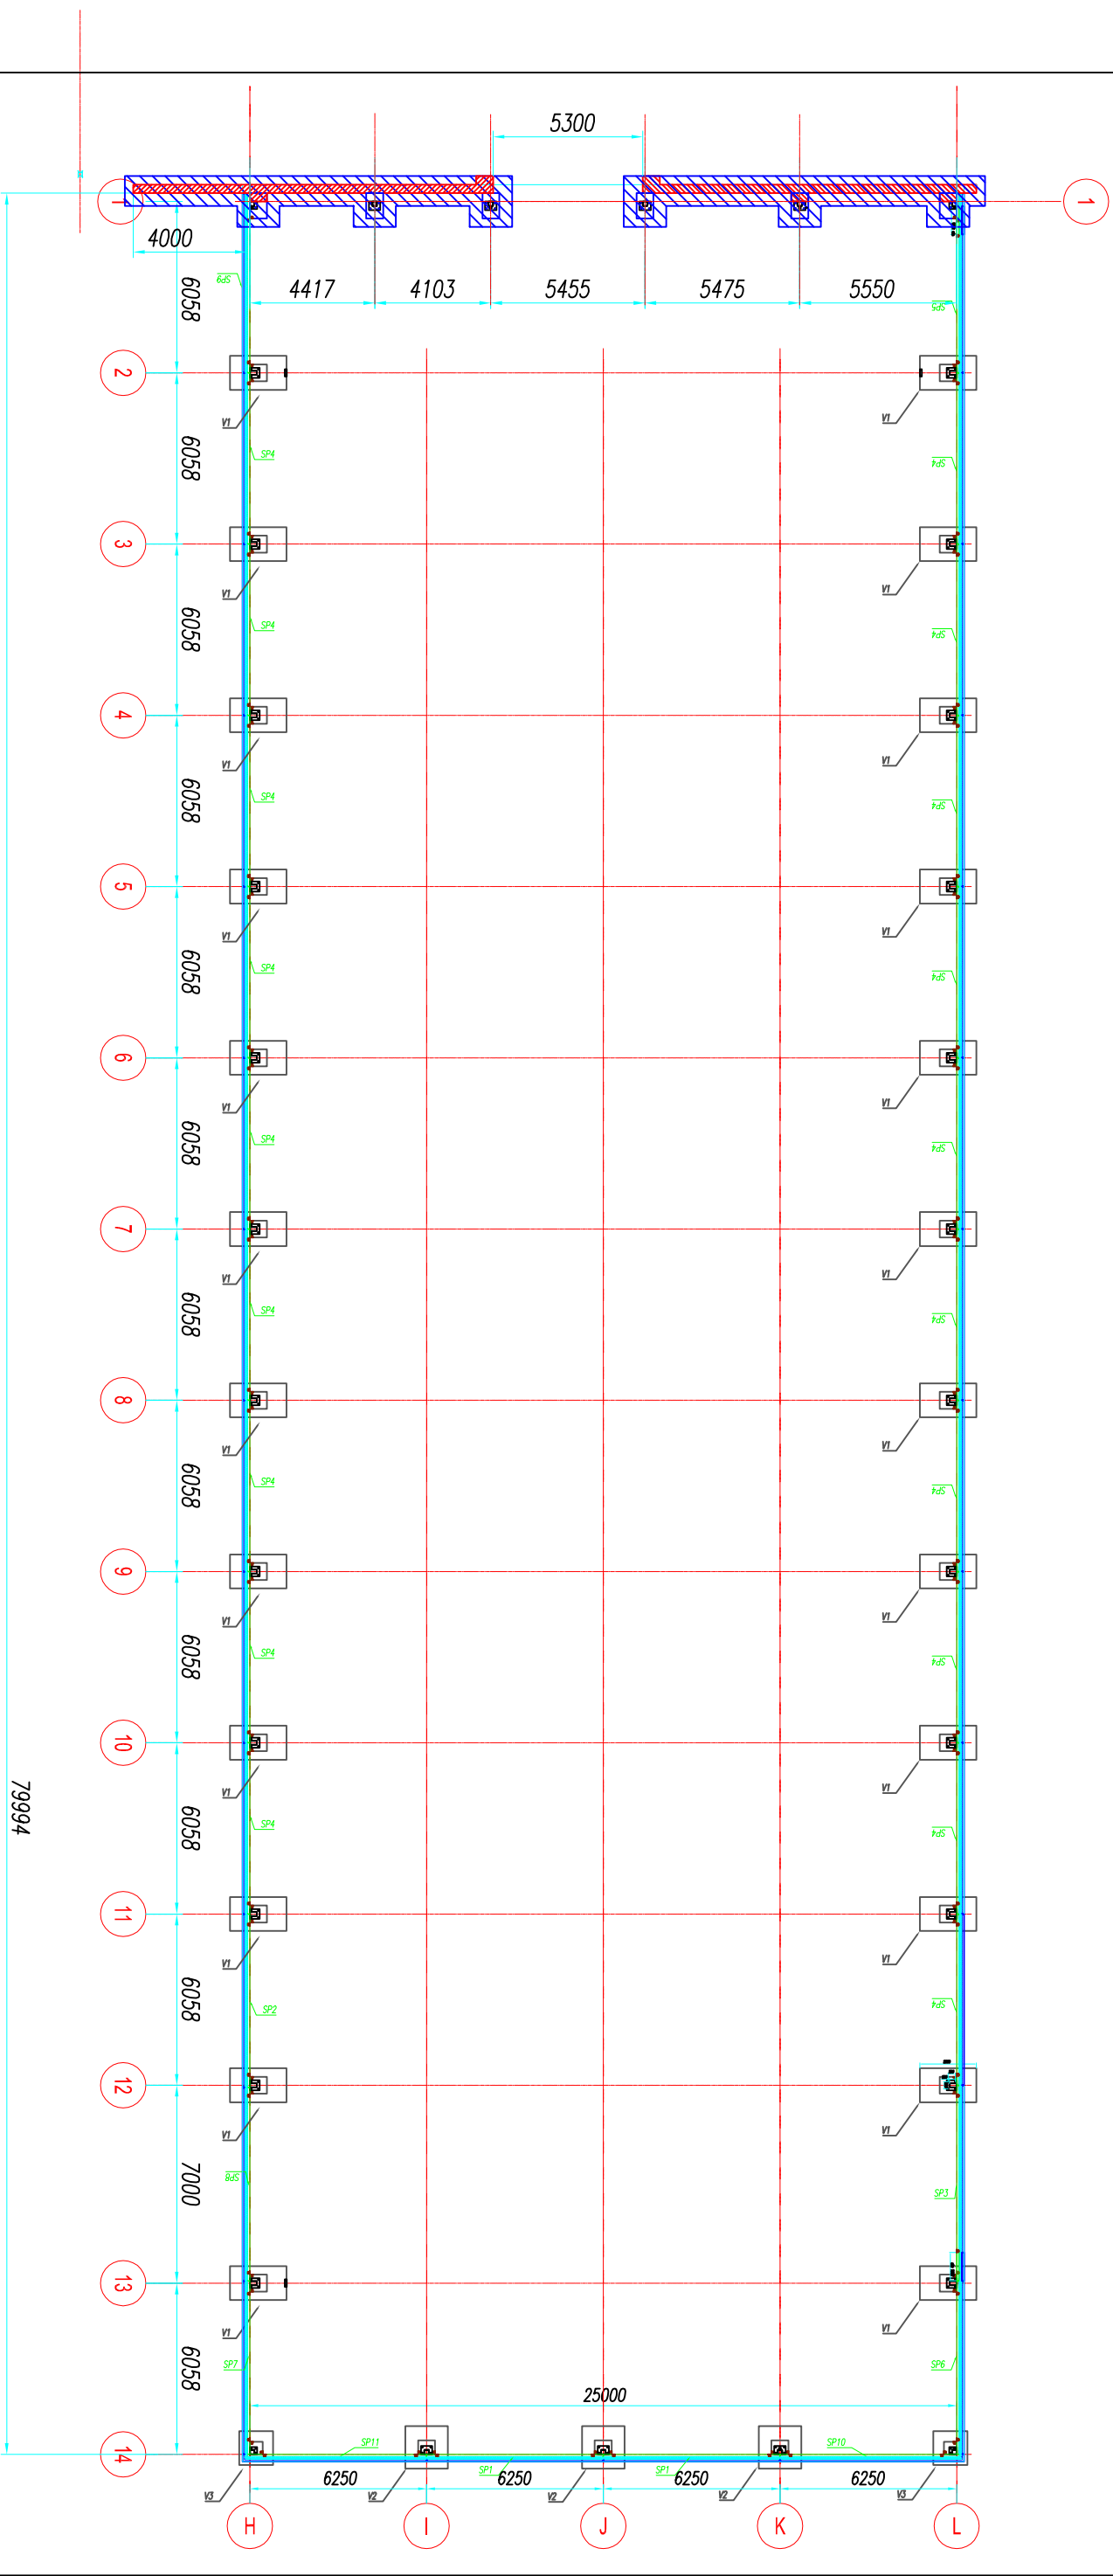

Asukoht: Rajplanna Keava	Joonise liik: AE
Nimetus: TOOTMISHOONED 2018-1	Joonise nimetus: Vundamendi plaan
58836399 EEP000624 ELEKTROMAN	Töö number: 18-502
Inseener P.MÄND 05-2018	Joonise number: 03
Tellijä oi VINDOR	