


Vaade 1

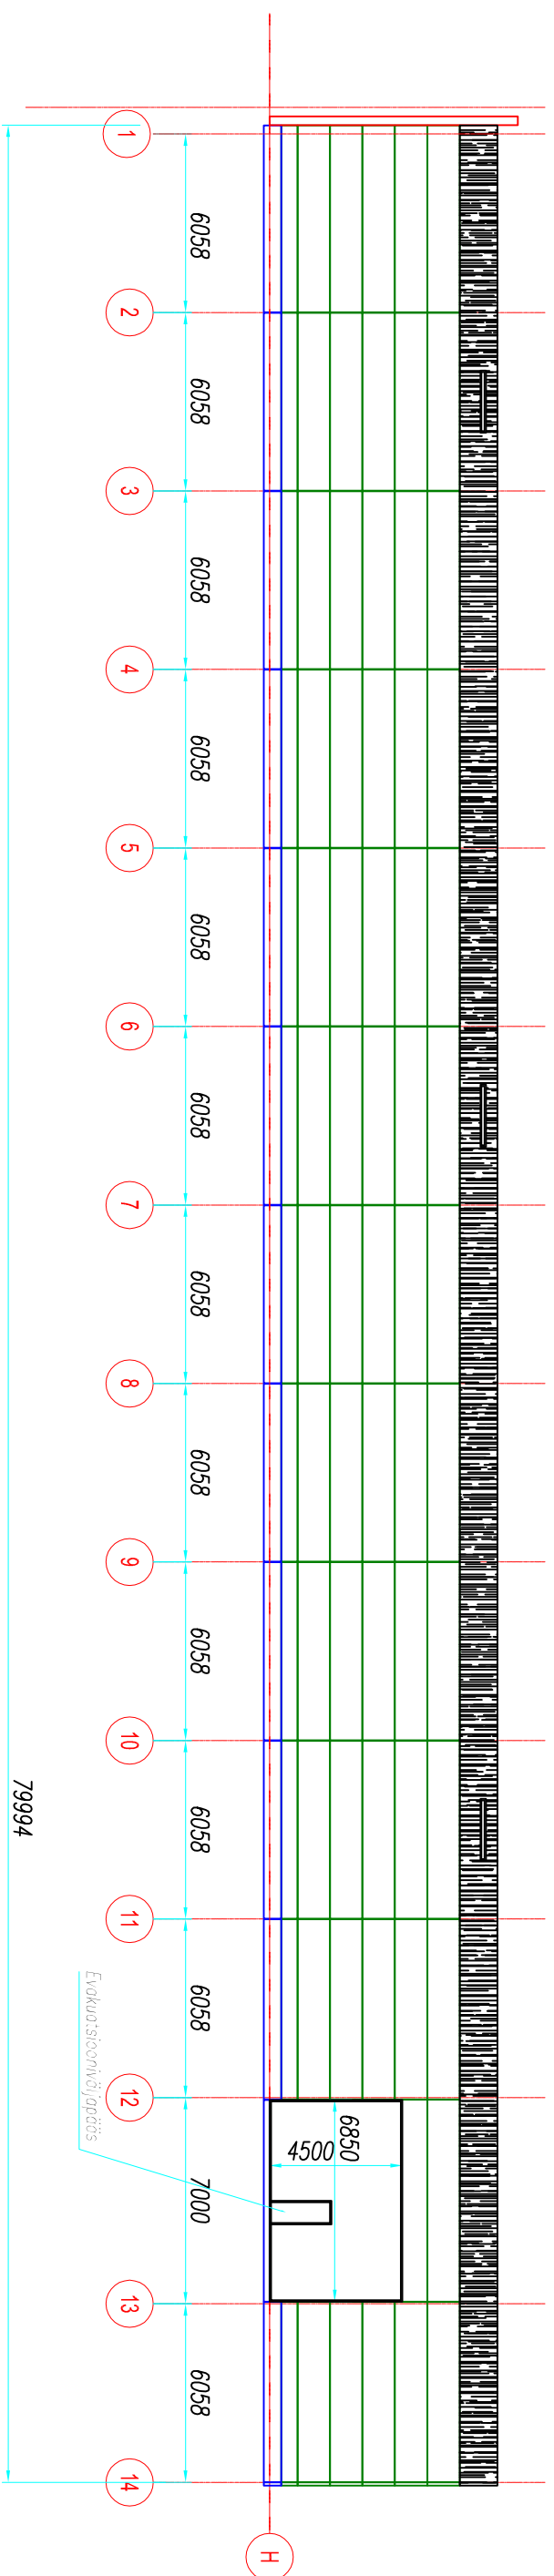

Asukoht: Rajplaanid Keava	Joonise liik: AE
Nimetus: TOOTMISHOONED 2018-1	Joonise nimetus: Vaade 1
Insener P.MÄND	Töö number: 18-502
Tellijä õü VINDOR	Joonise number: 04
58836399 EEP000624 ELEKTROMAN	
05-2018	