


Kivi tn 10

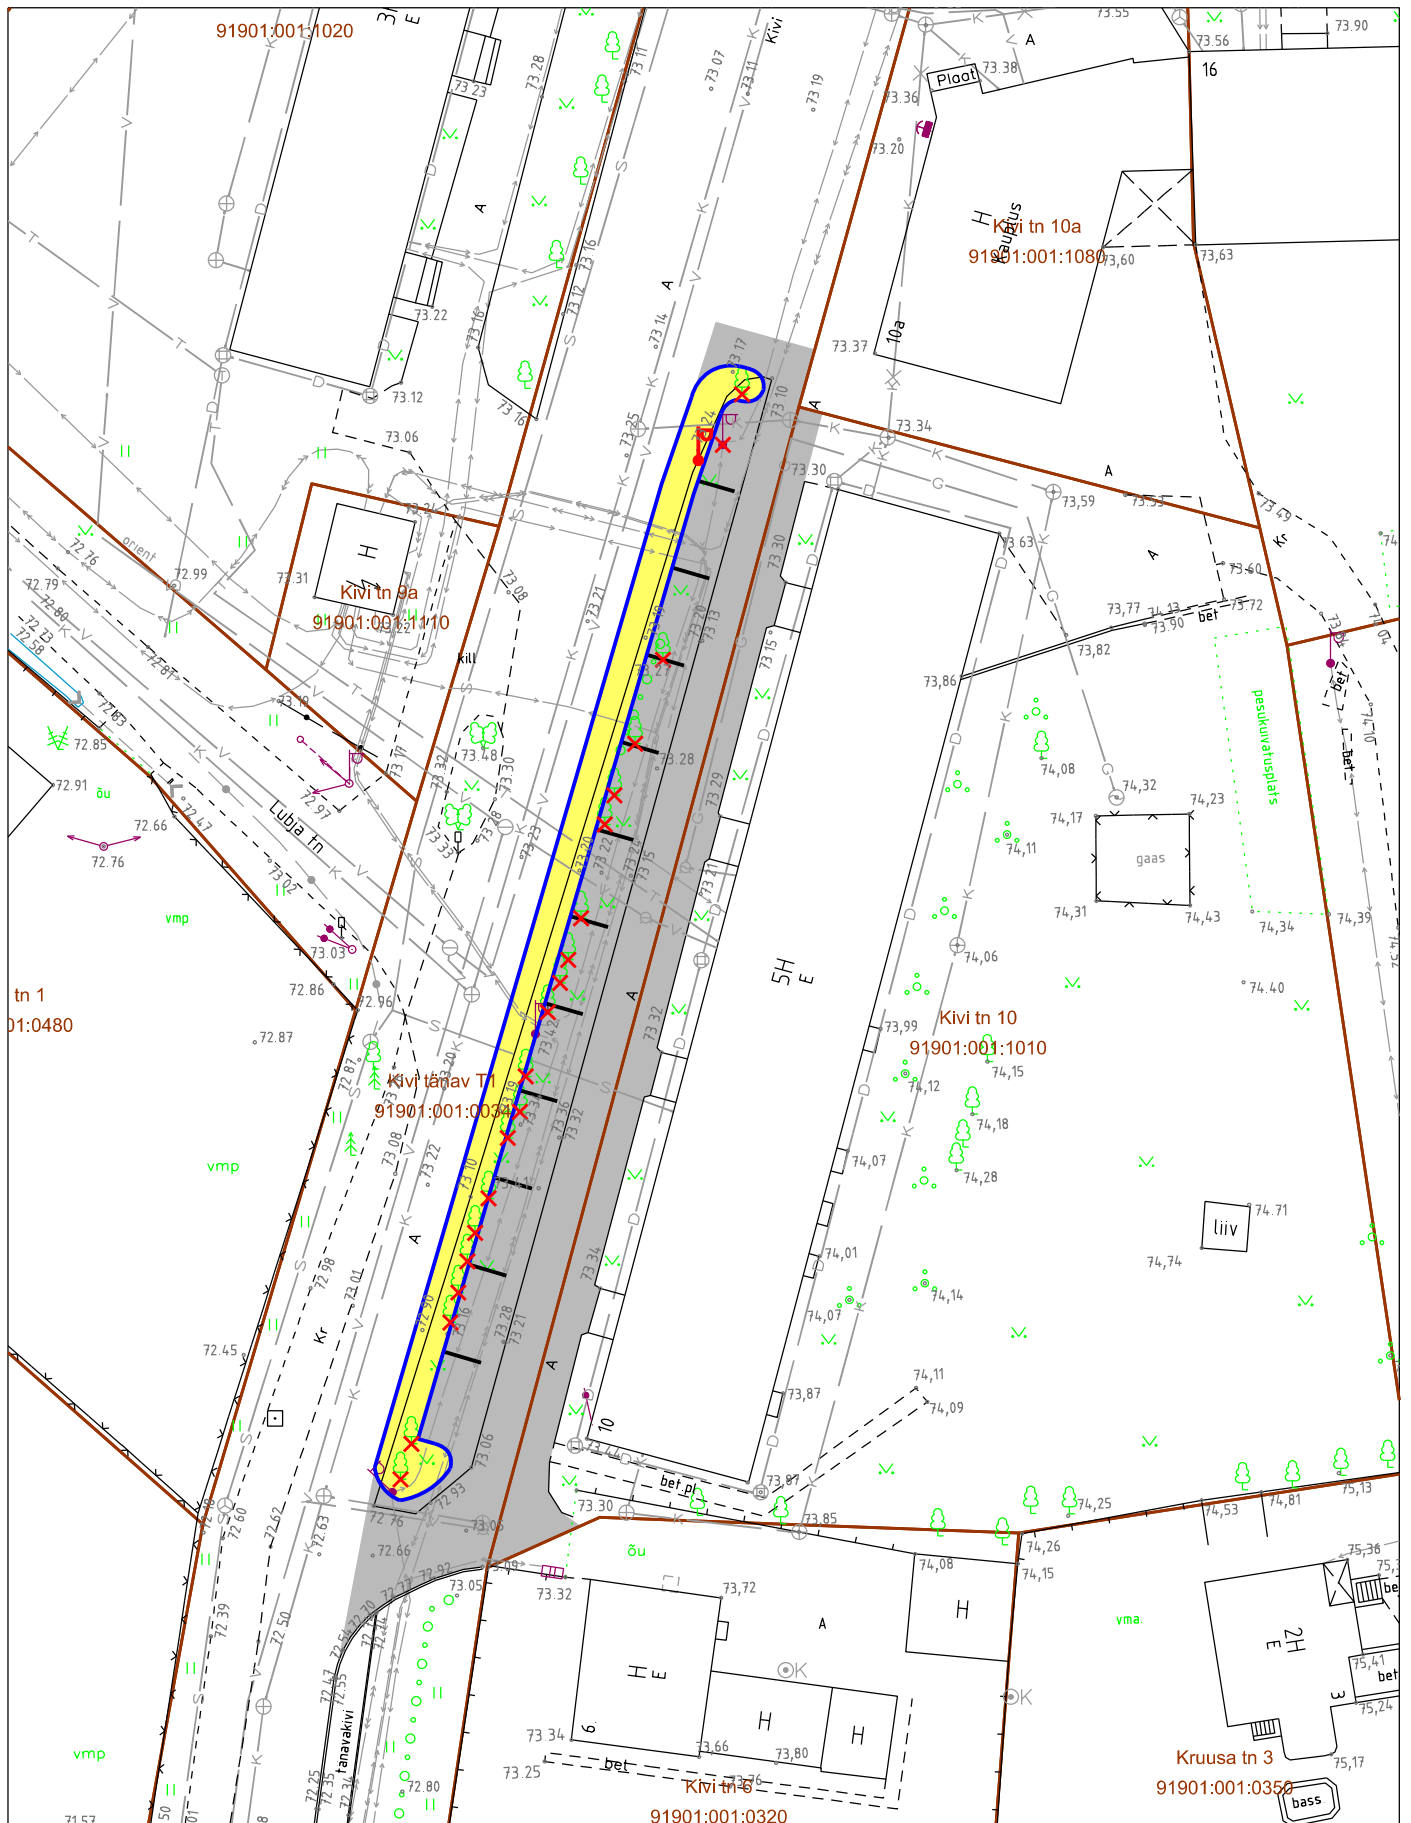

- Kõnnitee ca 190 m²
- Parimisala asfalt: Võru linna osa ca 520 m², Kivi tn 10 osa 160 m²
- Äärekivi ca 165 m
- X Likvideeritav puu
- P Ümbertõstetav valgusti