


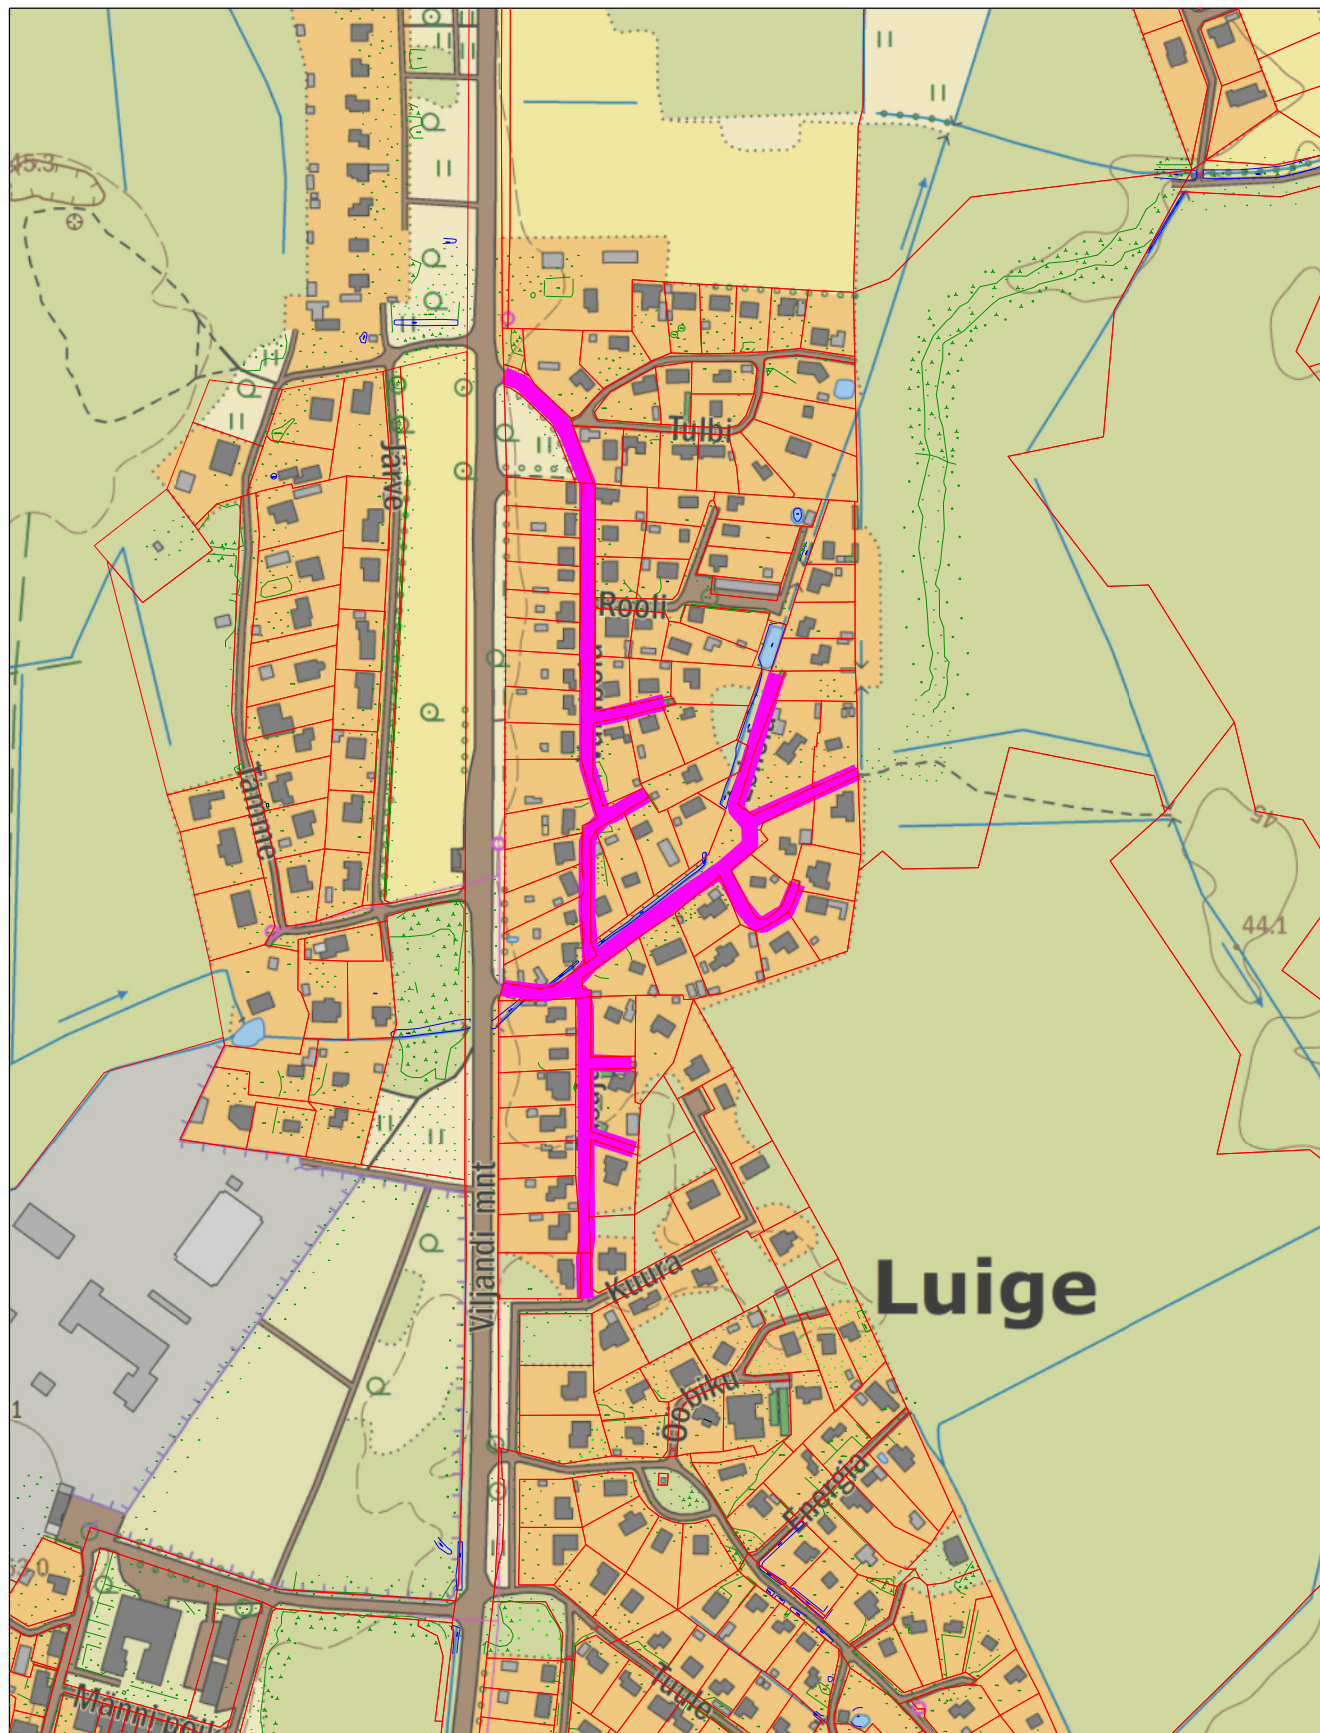

*Projekteeritava ala asendiplaan
Kiili vald, Luige alevik, Vambola, Lehola ja Tasuja tänavad
Mõõtkava M 1: 5000*



-  *projekteeritav tänavavalgustus*
-  *olemasolevad katastriüksuse piirid*

Koostas:

Benno Johanson

10.09.2018.a.