


### KOOSKÖLASTUSED

JRK NR	KOOSKÖLASTAJA	NR	KUUPÄEV
1	OÜ Elektrilevi	5774592829	06.08.2018
2	AS Telia Eesti	30801647	31.08.2018
3	Vaiko AS	-	27.08.2018
4	Kiili KVH OÜ	-	04.09.2018


### Märkused:

1. Koordinaadid L-Est 97, kõrgused EH2000 süsteemis
2. Plaan on koostatud augustis 2018 teostatud mõõdistuse andmete põhjal
3. Katastriüksuste piirid saadud Maa-ametist seisuga 4.09.2018 ning on informatiivsed


<b>KIV Kolm Grupp</b> KIV Kolm Grupp OÜ regkood 11140307 Taevasmaa tee 1a, Aruvalla küla, 75320 Rae vald, Harjumaa 56 483 119 Mõõdistaja V.Nõmberg, A.Miljand Koostaja V.Nõmberg, A.Miljand Vastutaja V.Nõmberg Kuupäev 4.09.2018	Objekt Vambola, Tasuja ja Lehola tänavad	Töö nr T-476
	Asukoht Harju maakond, Kiili vald, Luige alevik	LEHT 1
Joonis Maa-ala plaan	Tegevusluba MTR EEG000066	Mõõtkava 1:500
Fail 476_luige_tanavad.dgn		

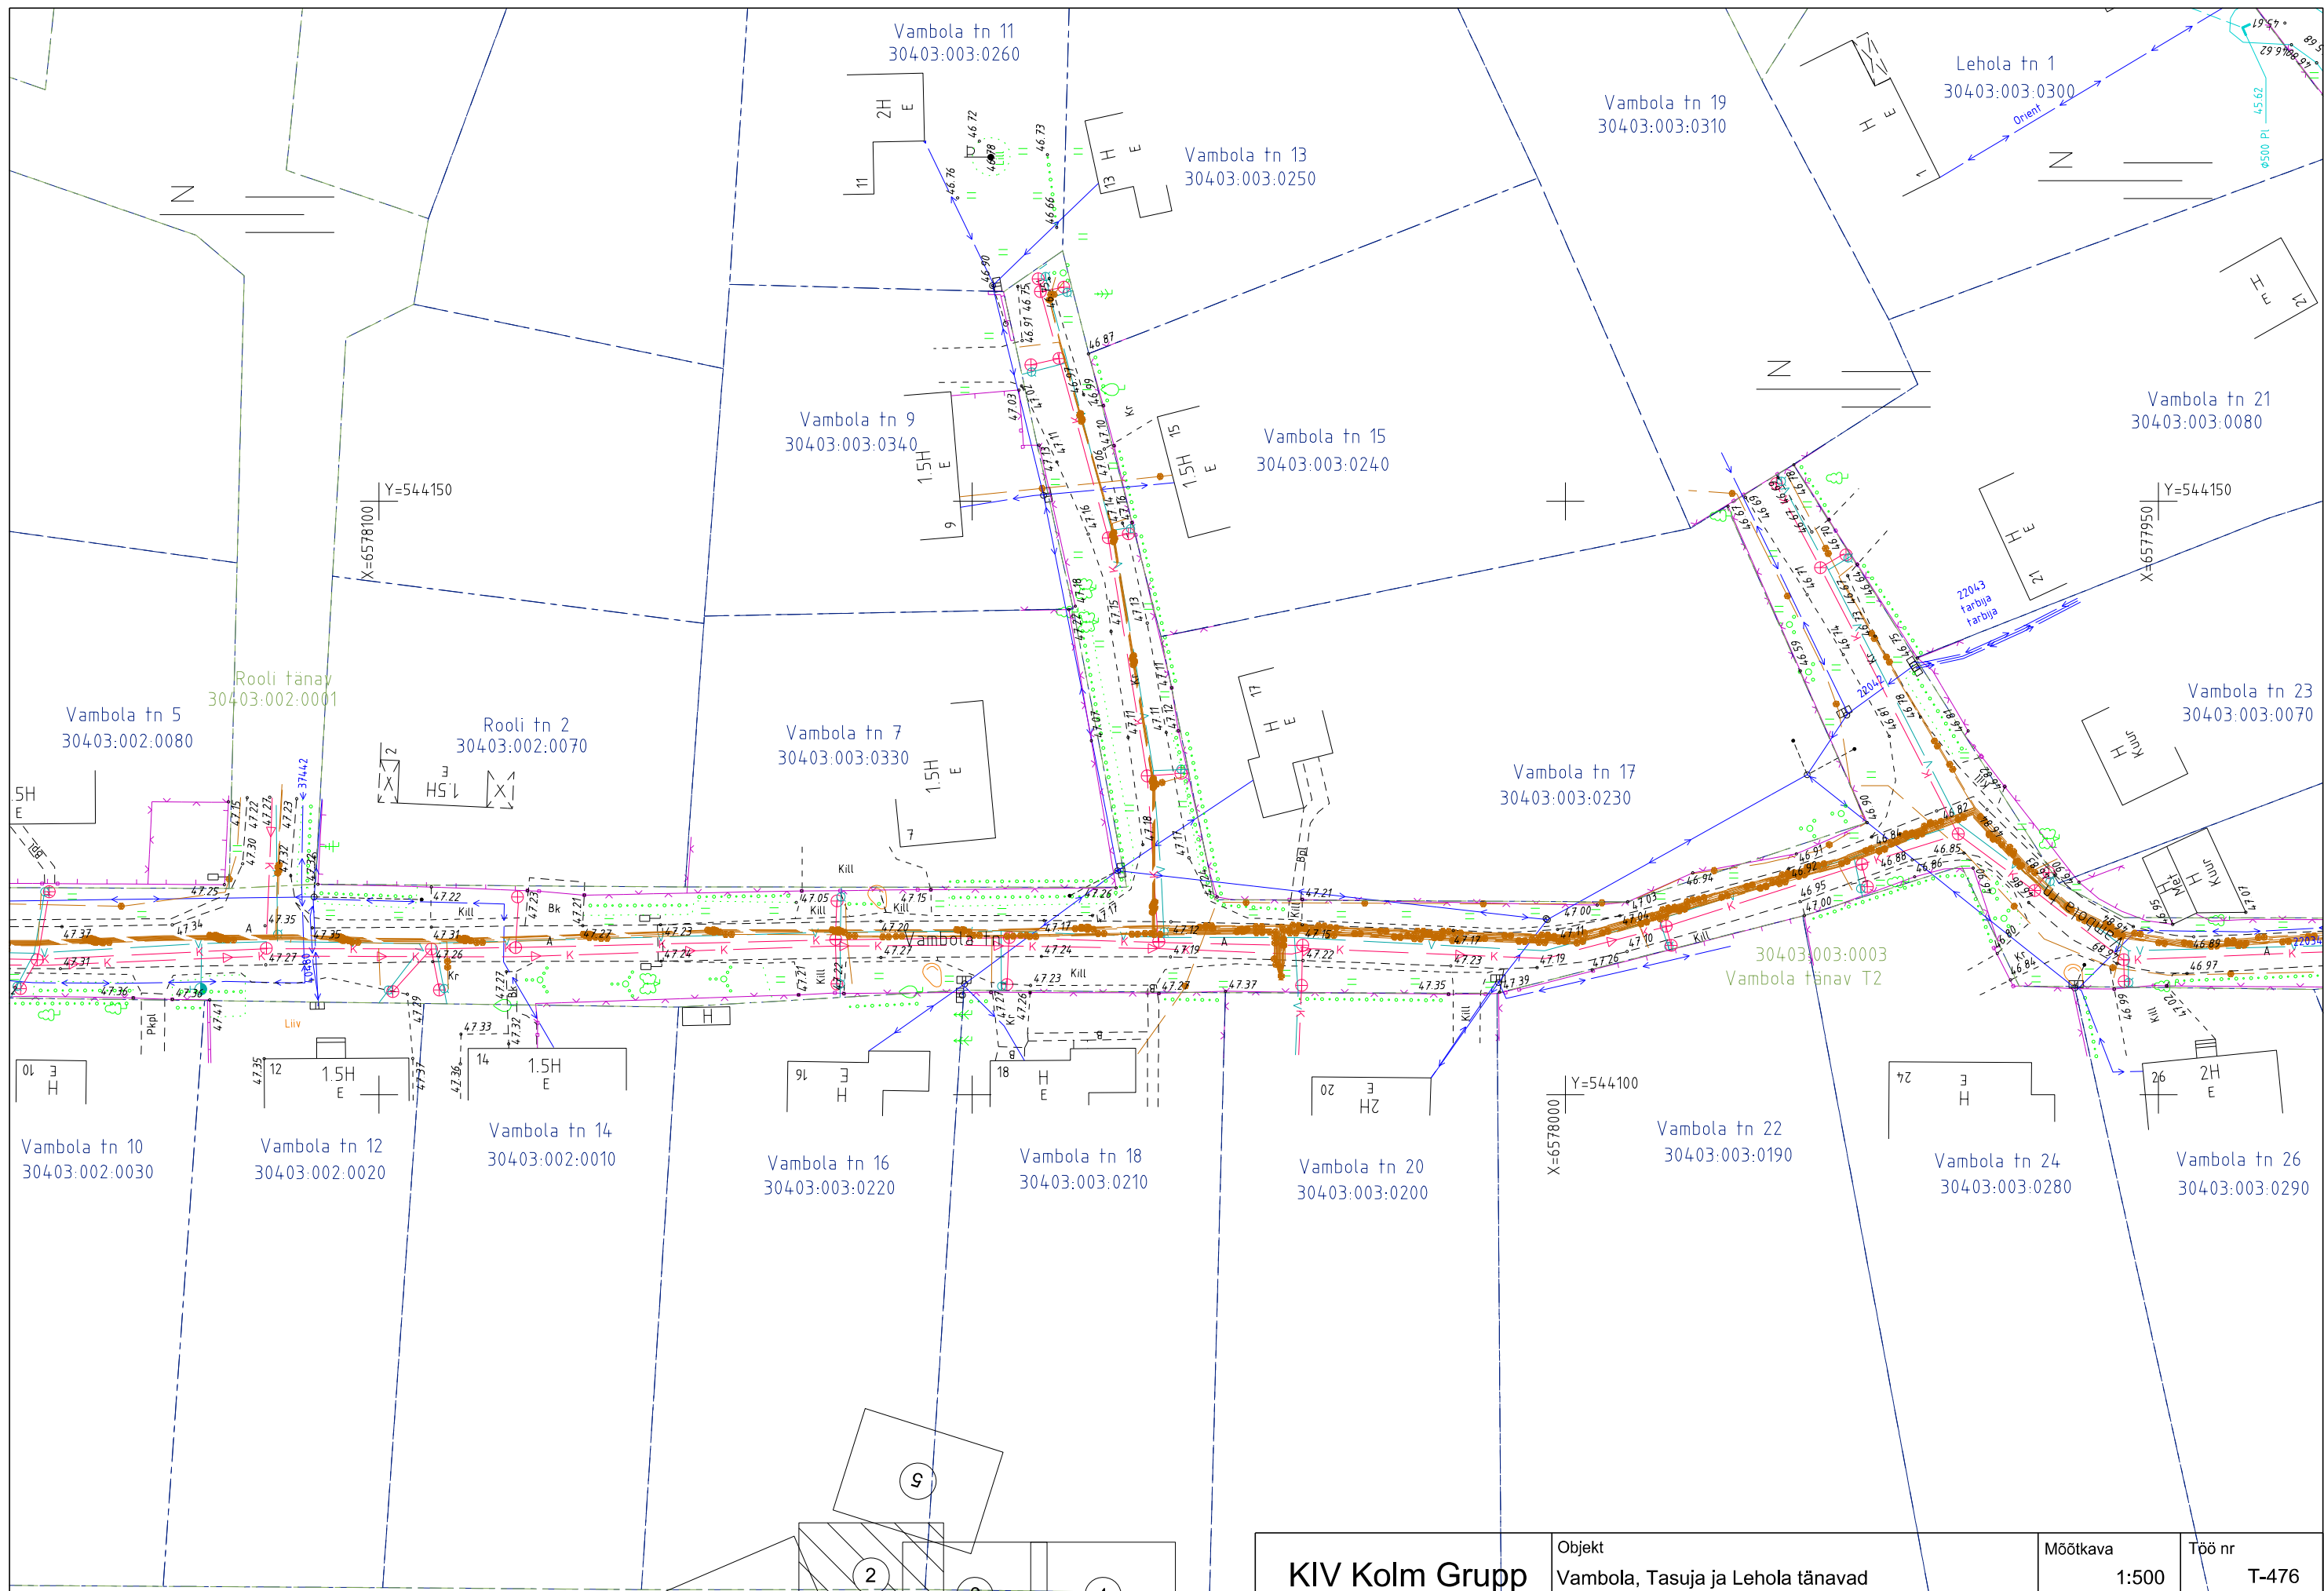



KIV Kolm Grupp	Objekt	Vambola, Tasuja ja Lehola tänavad	Möötkava	1:500	Töö nr	T-476
	Asukoht	Harju maakond, Kiili vald, Luige alevik	Fail	476_luige_tanavad.dgn	LEHT	LEHTI
Kuupäev 4.09.2018					2	5

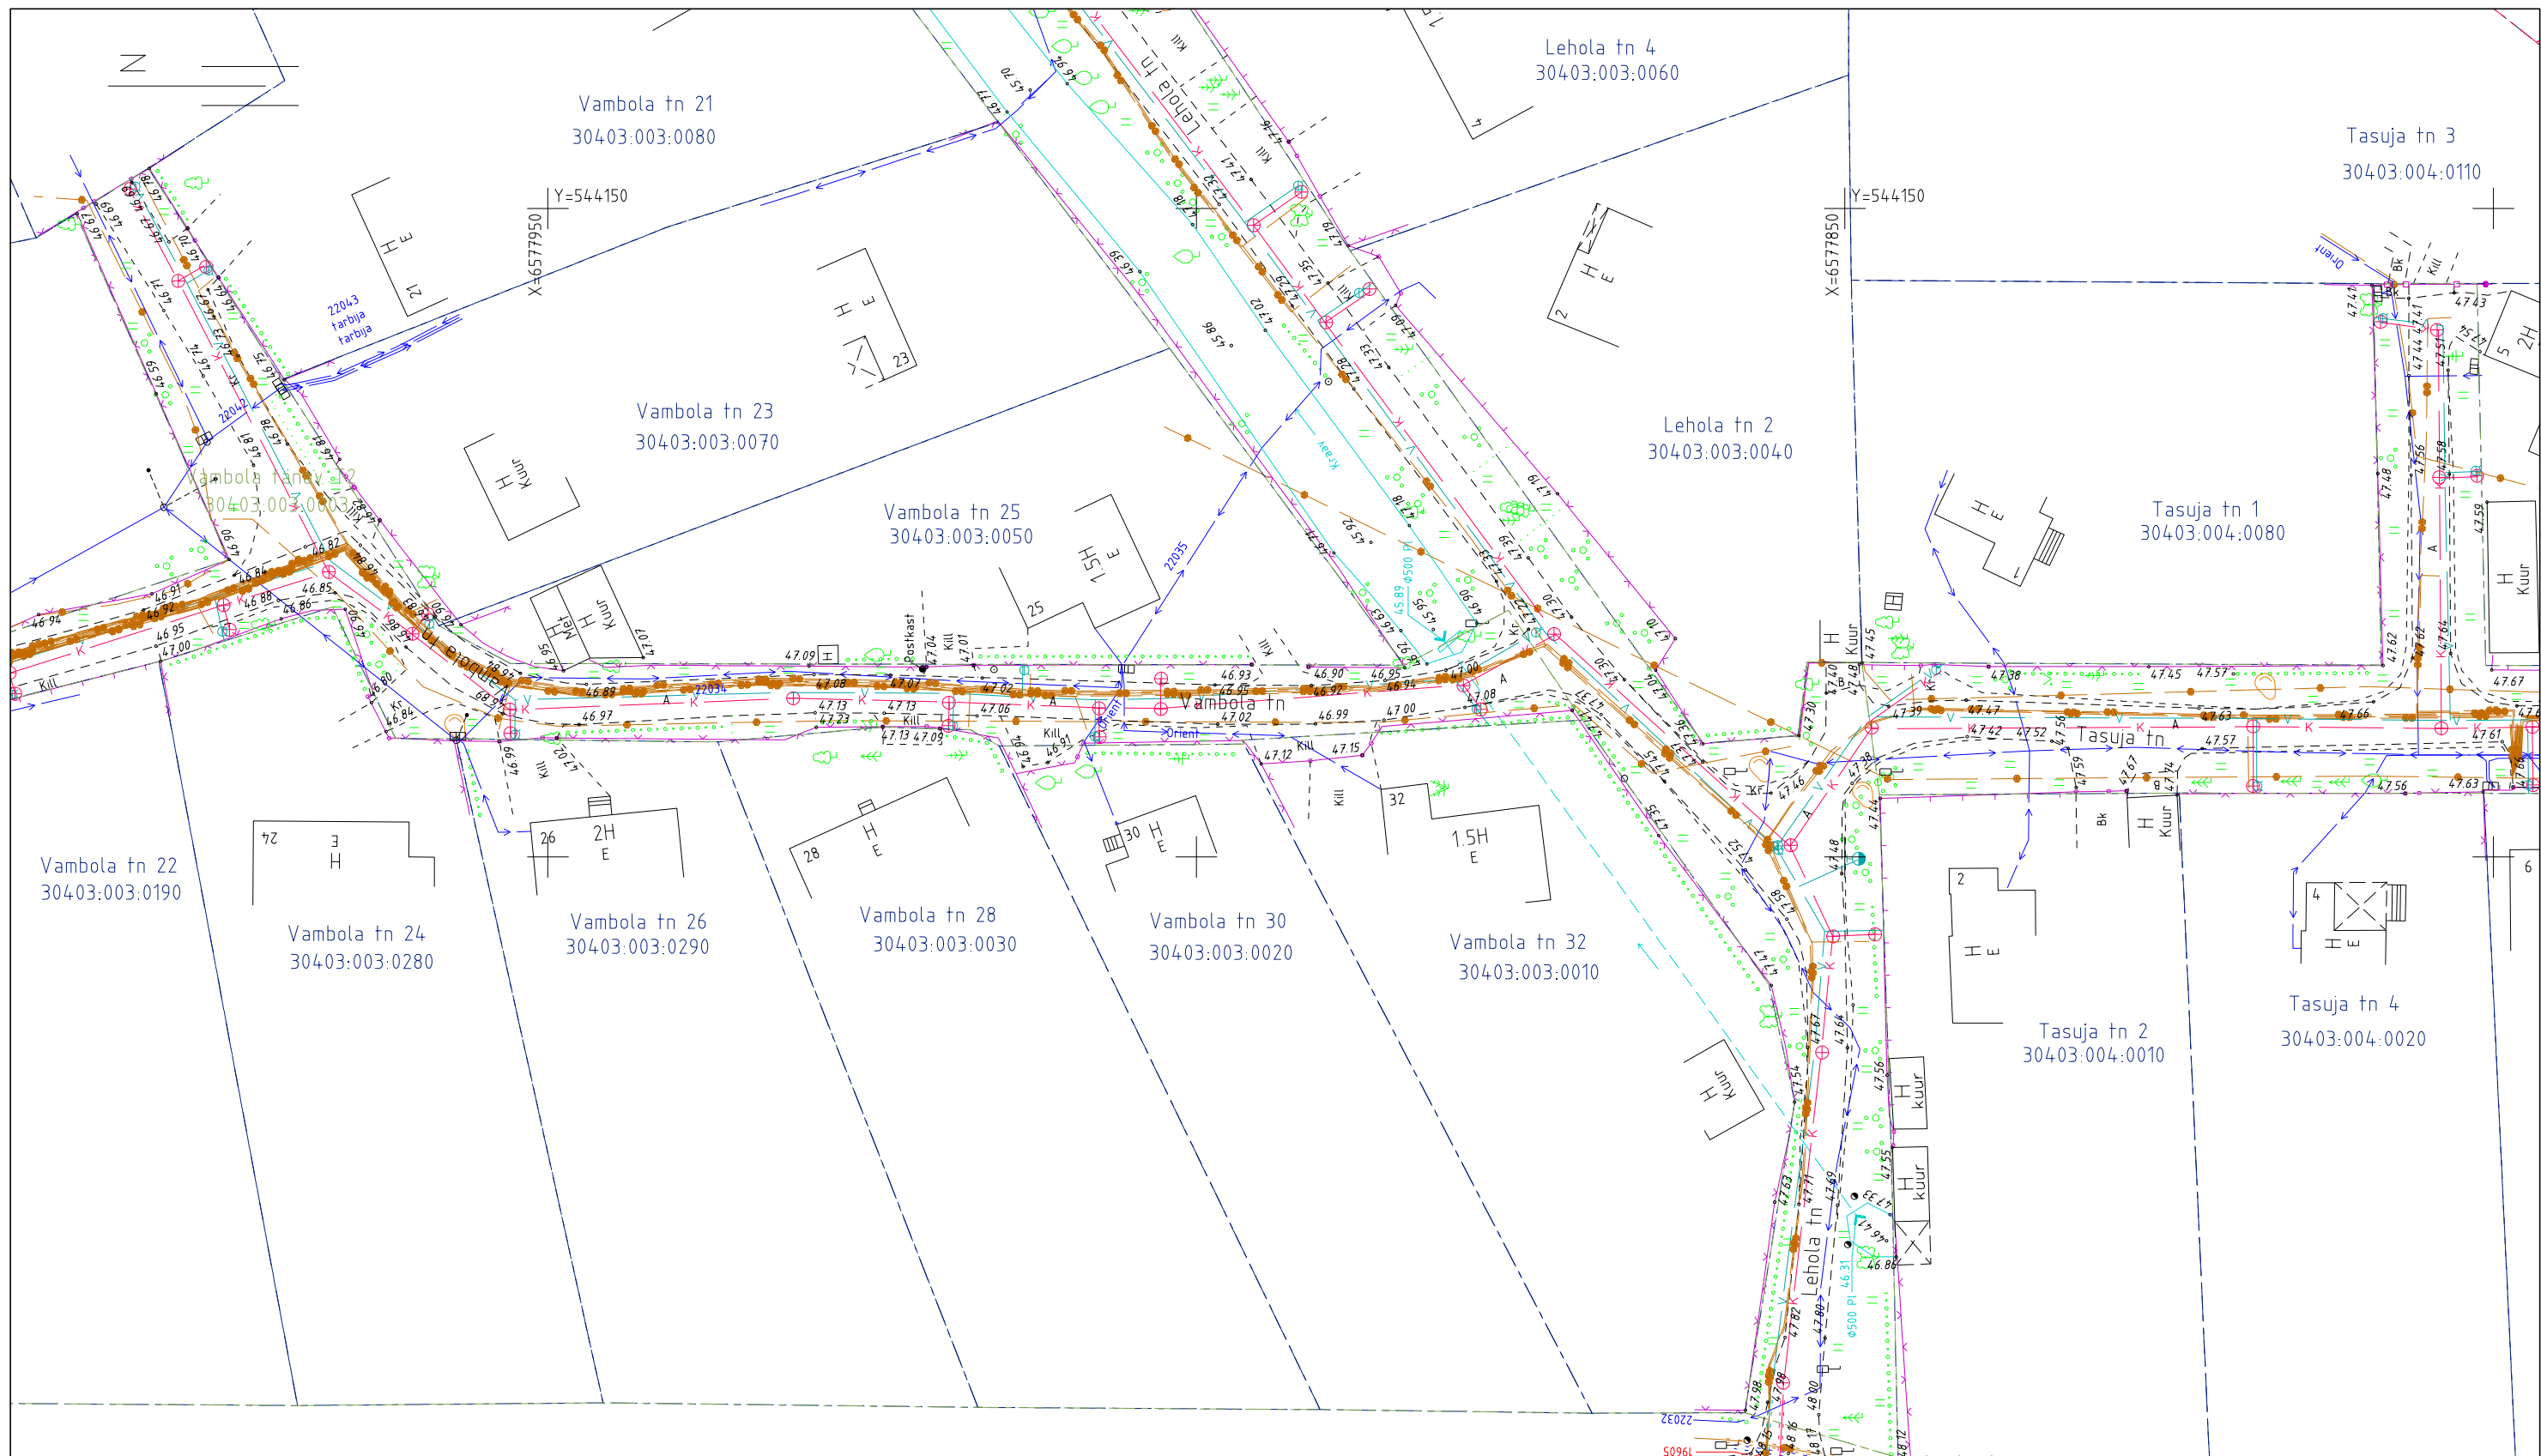


30402:001:0011  
15 Tallinn-Rapla-Türi tee T1

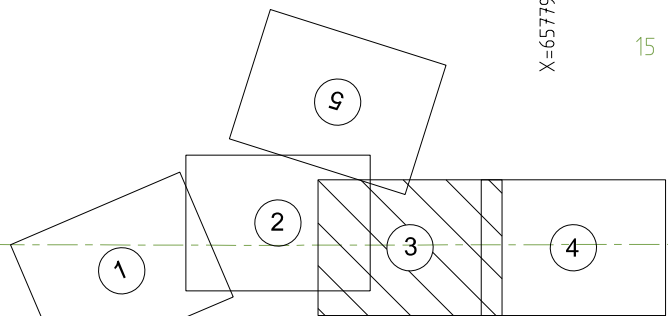

KIV Kolm Grupp	Objekt	Vambola, Tasuja ja Lehola tänavad	Möötkava	1:500	Töö nr	T-476
	Asukoht	Harju maakond, Kiili vald, Luige alevik	Fail	476_luige_tanavad.dgn	LEHT	LEHTI
Kuupäev 4.09.2018					3	5

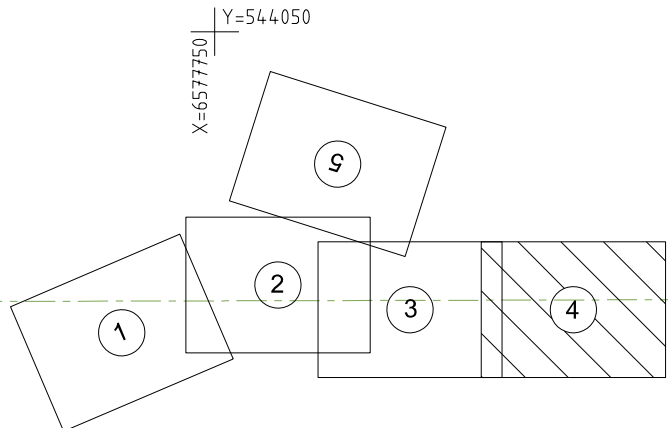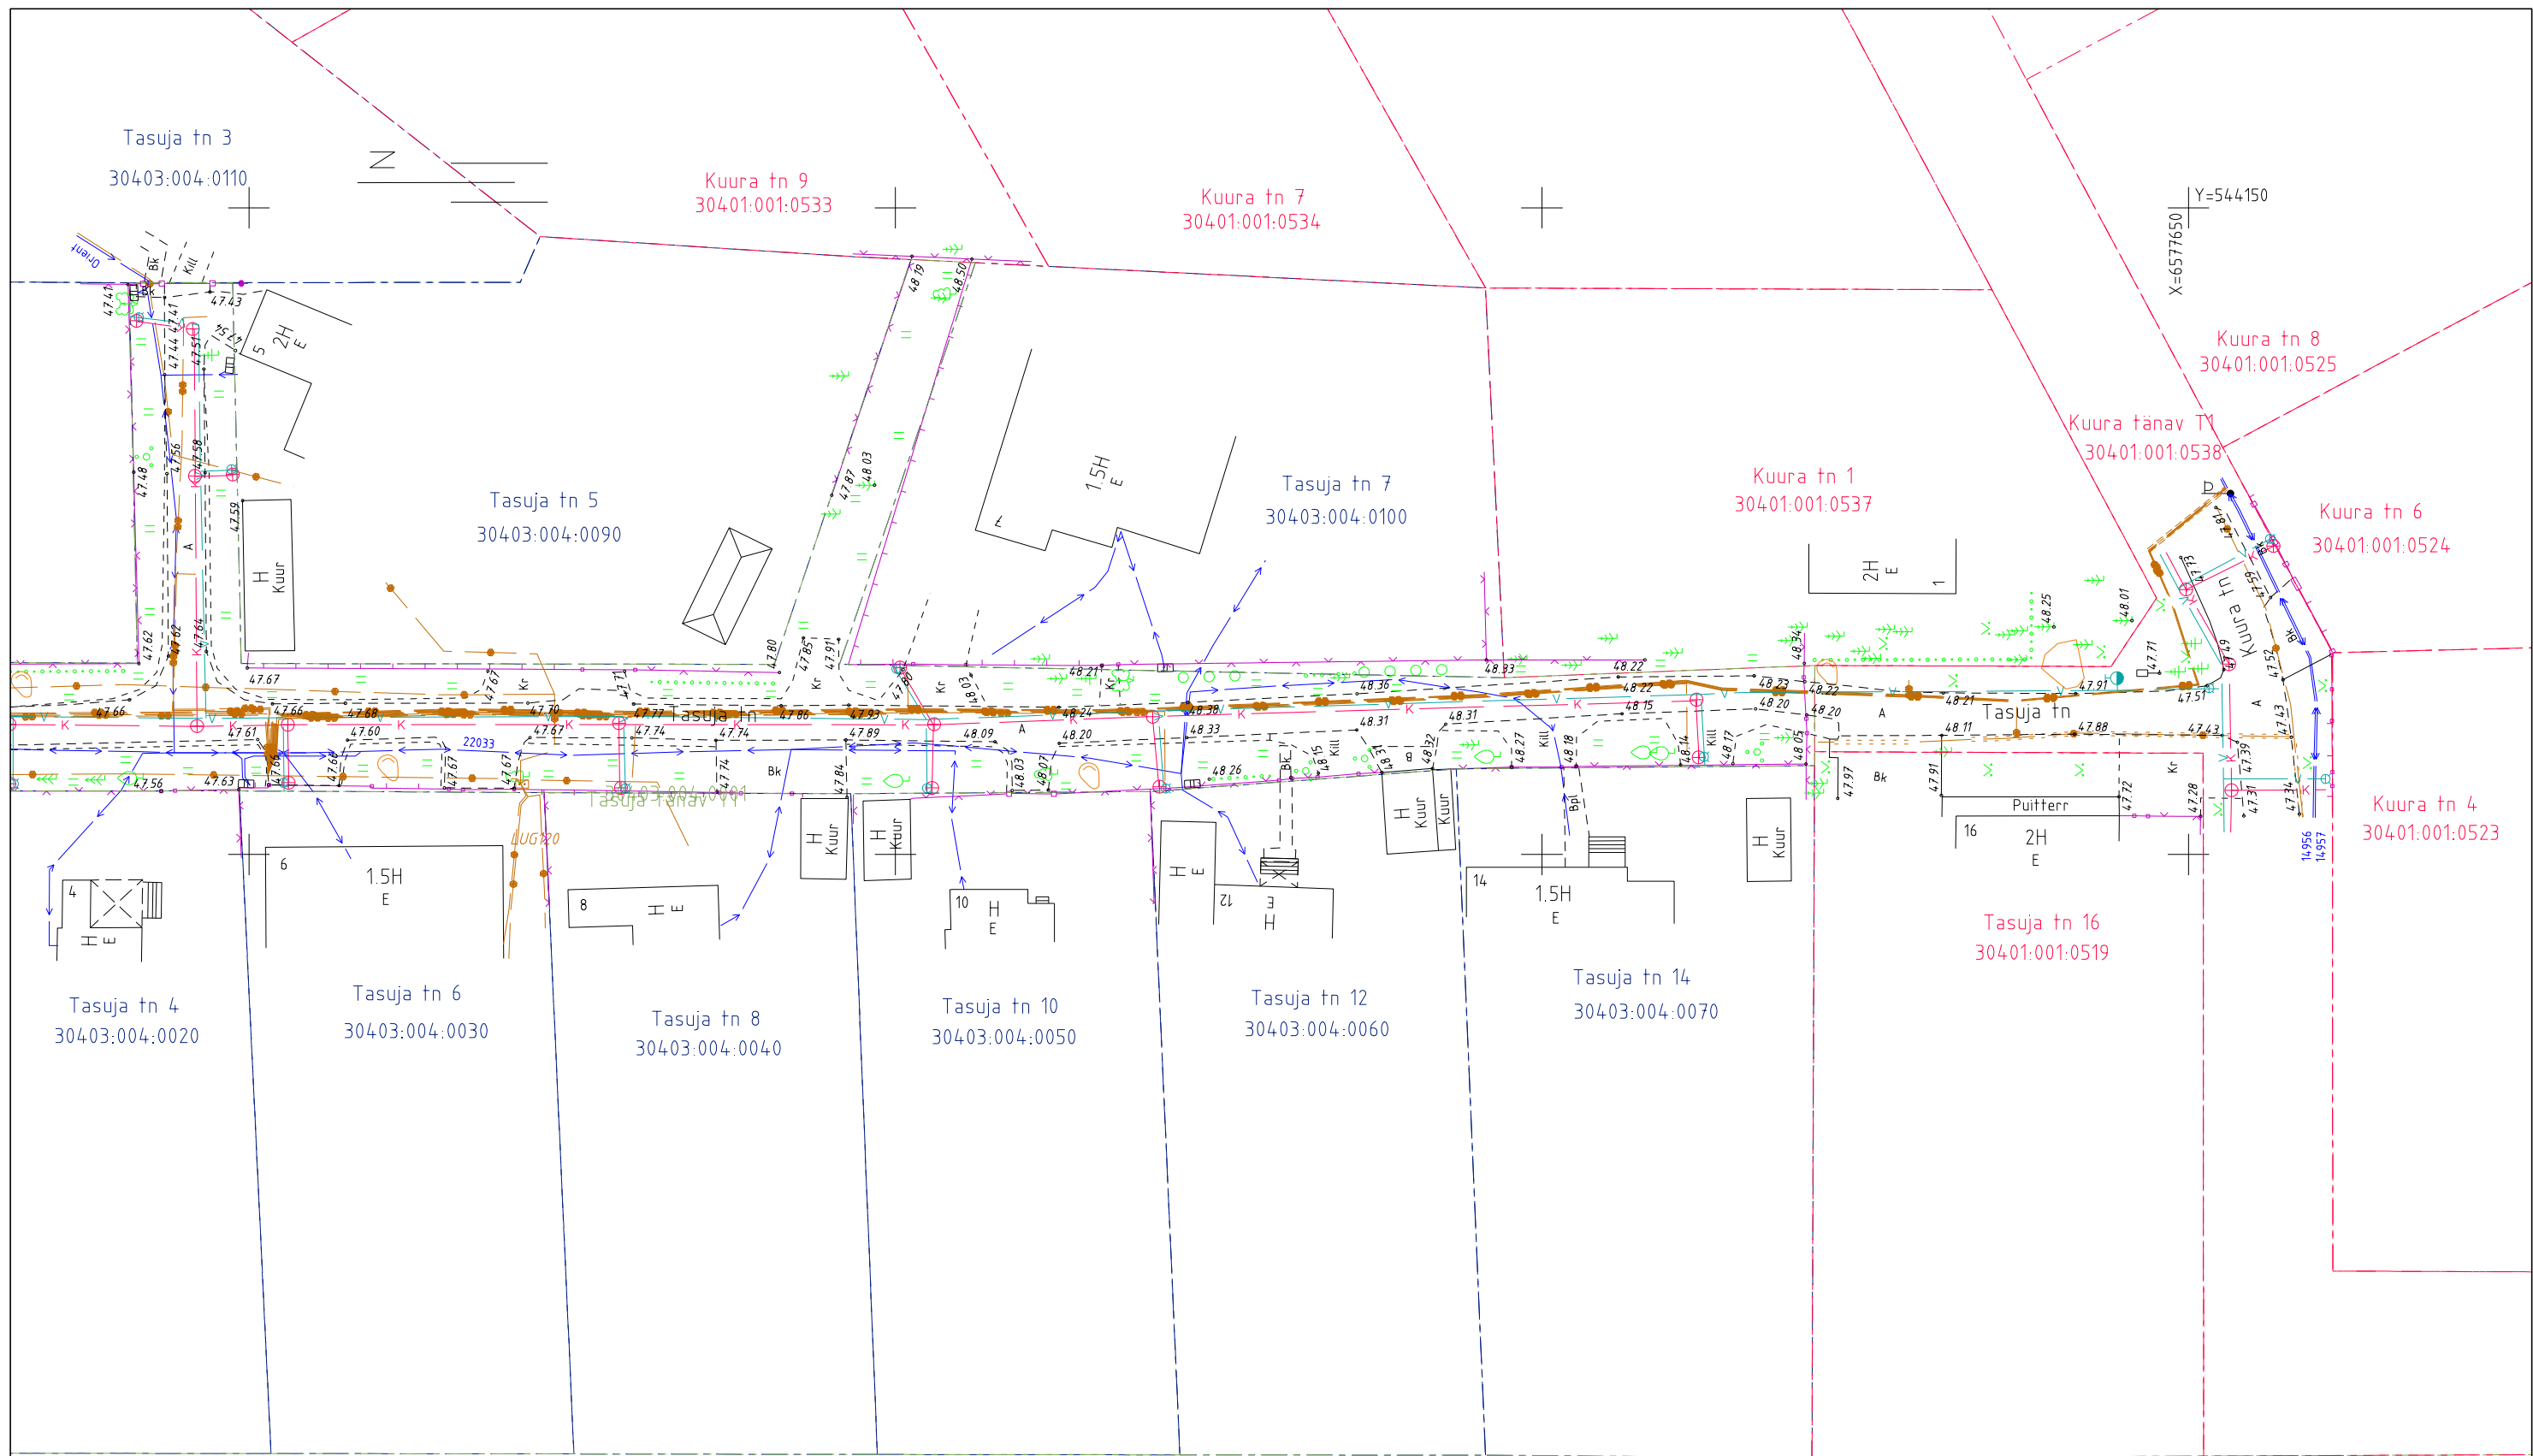

KIV Kolm Grupp	Objekt	Möötkava	Töö nr	
	Vambola, Tasuja ja Lehola tänavad	1:500	T-476	
Kuupäev 4.09.2018	Asukoht	Fail	LEHT	LEHT
	Harju maakond, Kiili vald, Luige alevik	476_luige_tanavad.dgn	4	5

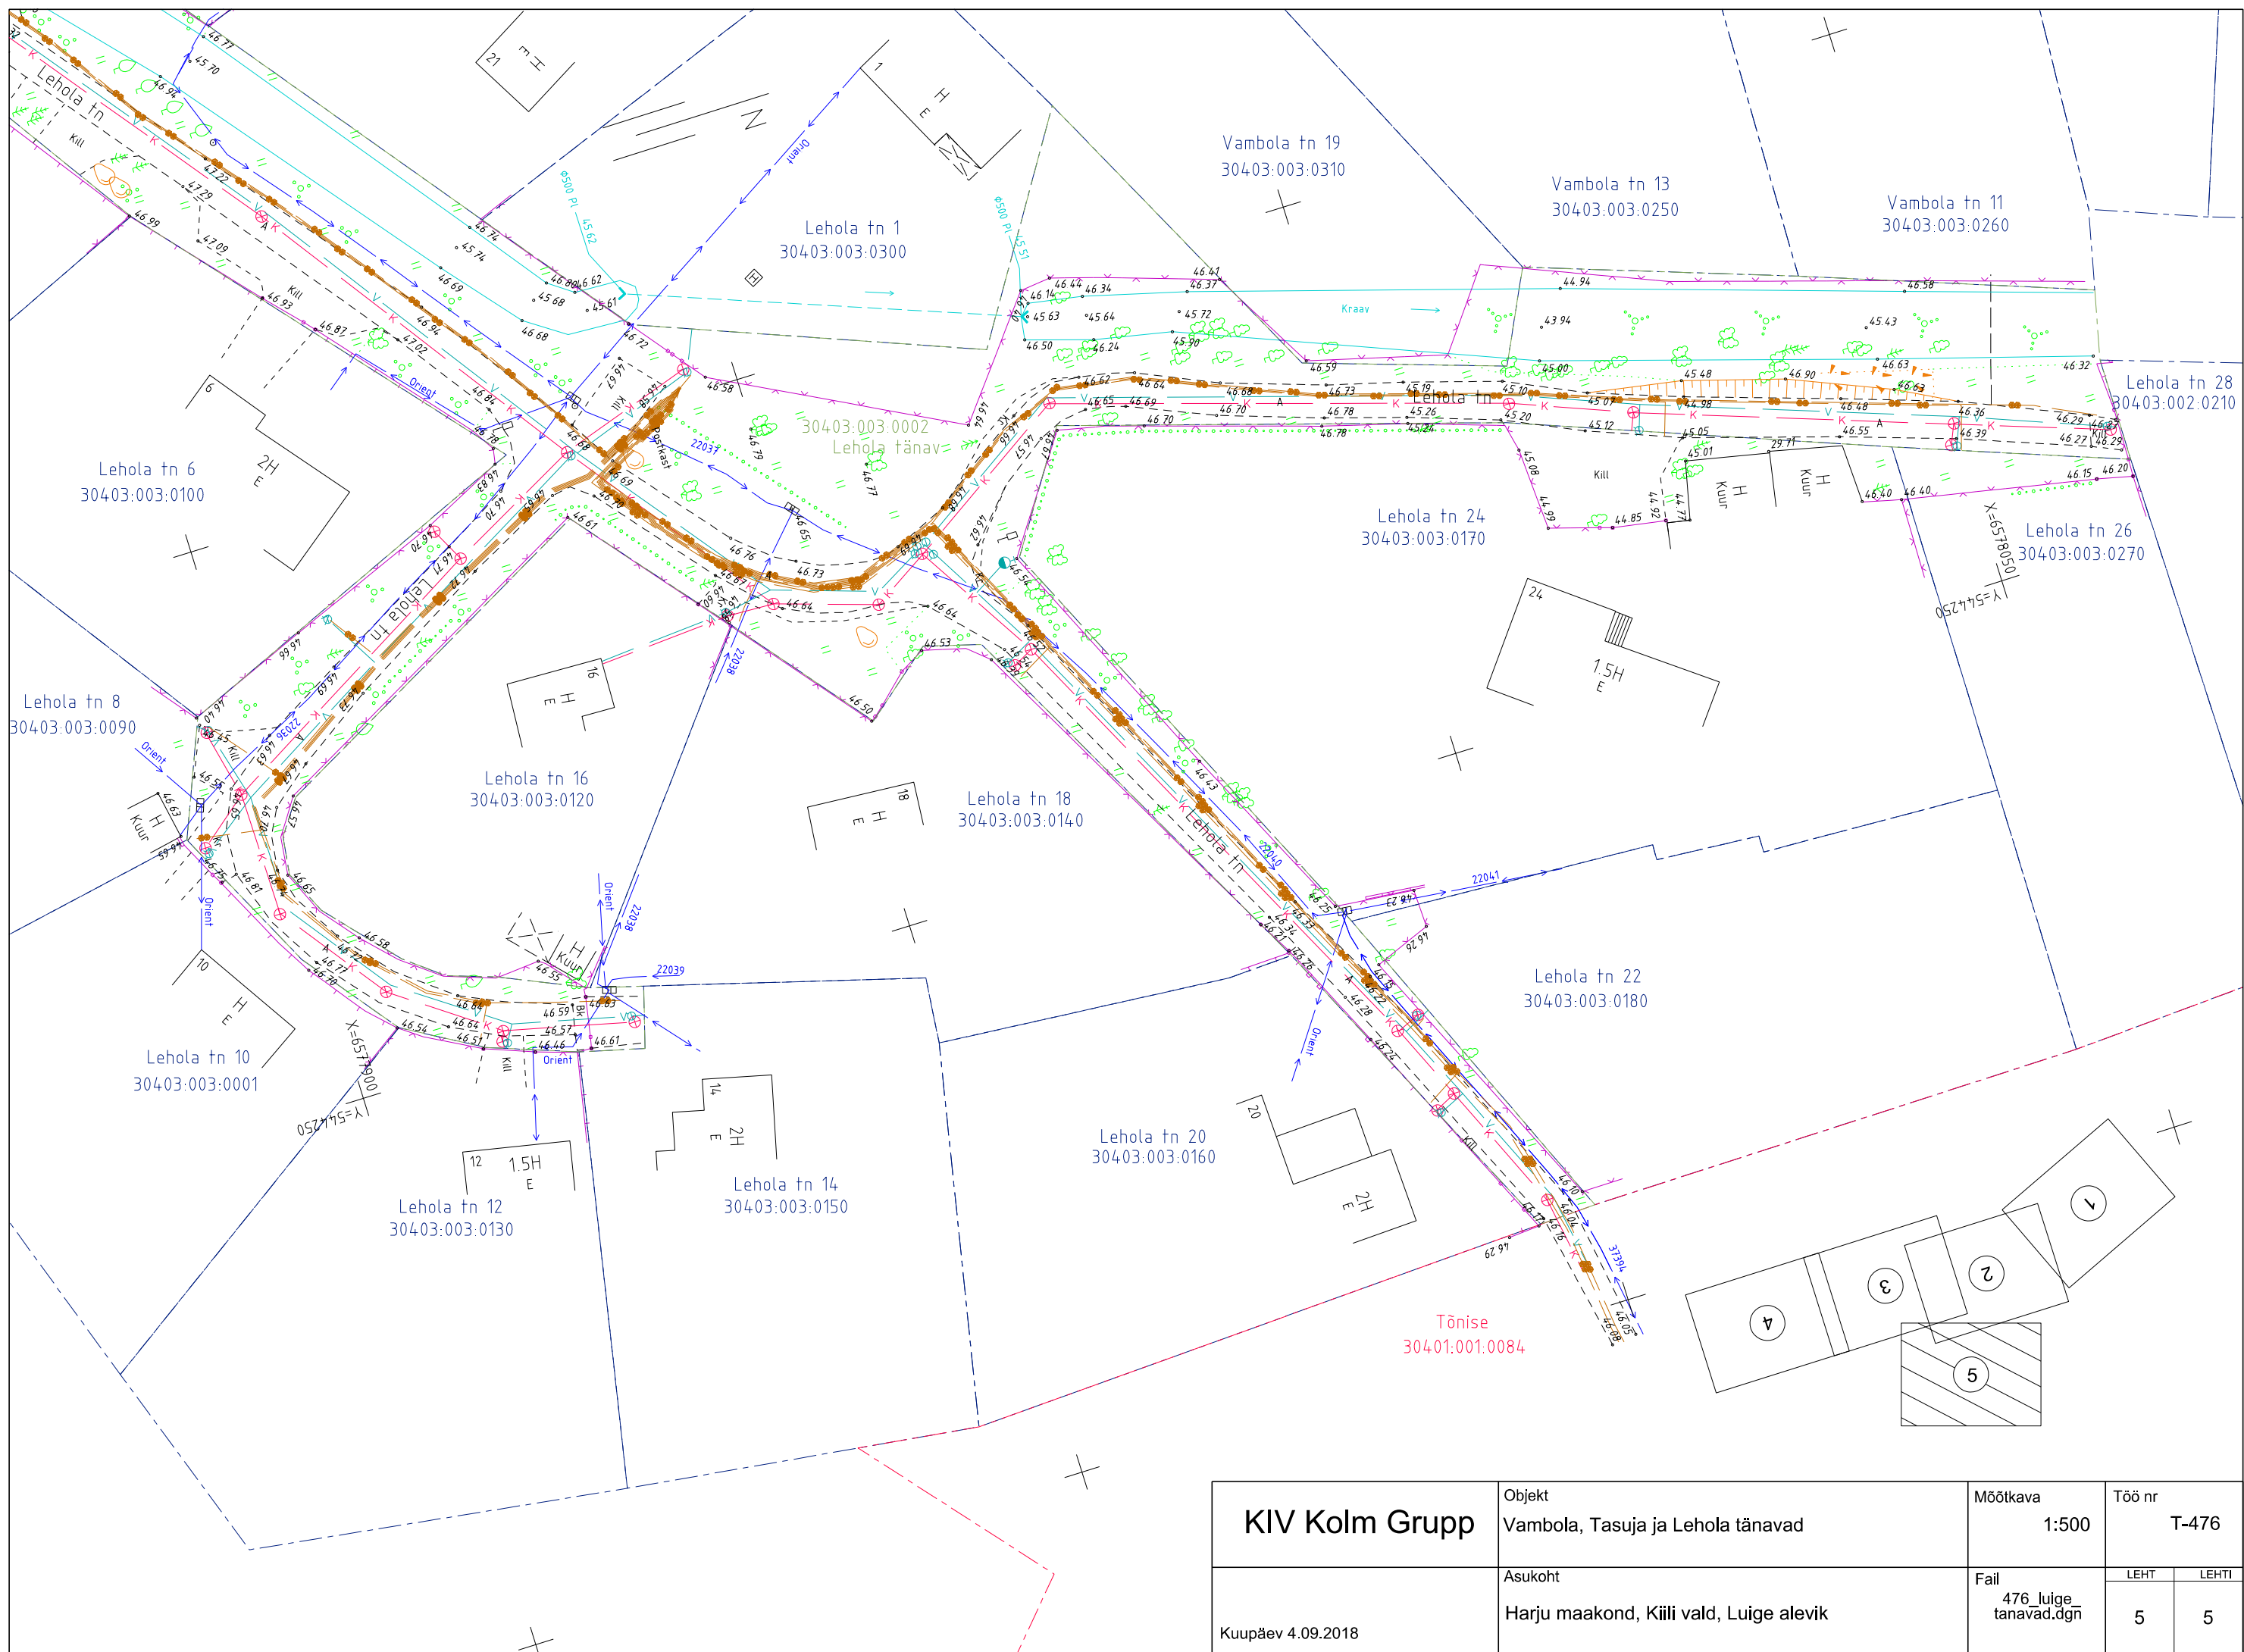

KIV Kolm Grupp	Objekt	Vambola, Tasuja ja Lehola tänavad	Möötkava	1:500	Töö nr	T-476
	Asukoht	Harju maakond, Kiili vald, Luige alevik	Fail	476_luige_tanavad.dgn	LEHT	LEHTI
Kuupäev 4.09.2018					5	5