VÕRKPALLIPLATSI JA VABA-ALA LÕIGE
M 1:10

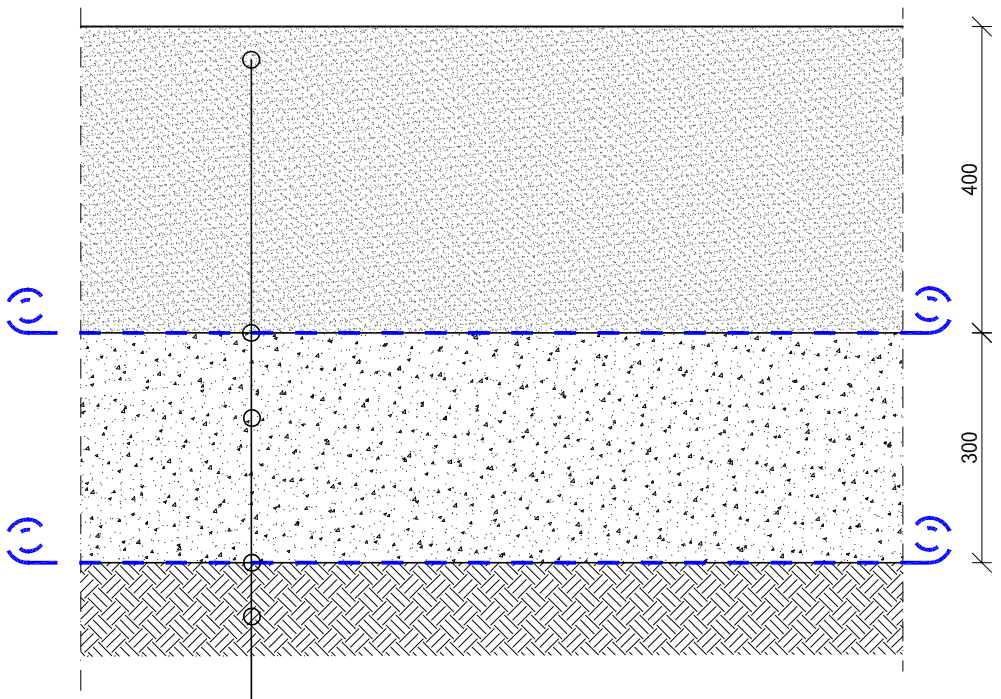

1. Liiv 400 mm
(fr. 0,125-2 mm; nt rannaliiv)
2. Filterkangas
3. Killustik 300 mm
(fr. 16-32 mm)
4. Filterkangas
5. Tihendatud pinnas

VÕRKPALLIPLATSI ÄÄRIS
M 1:10

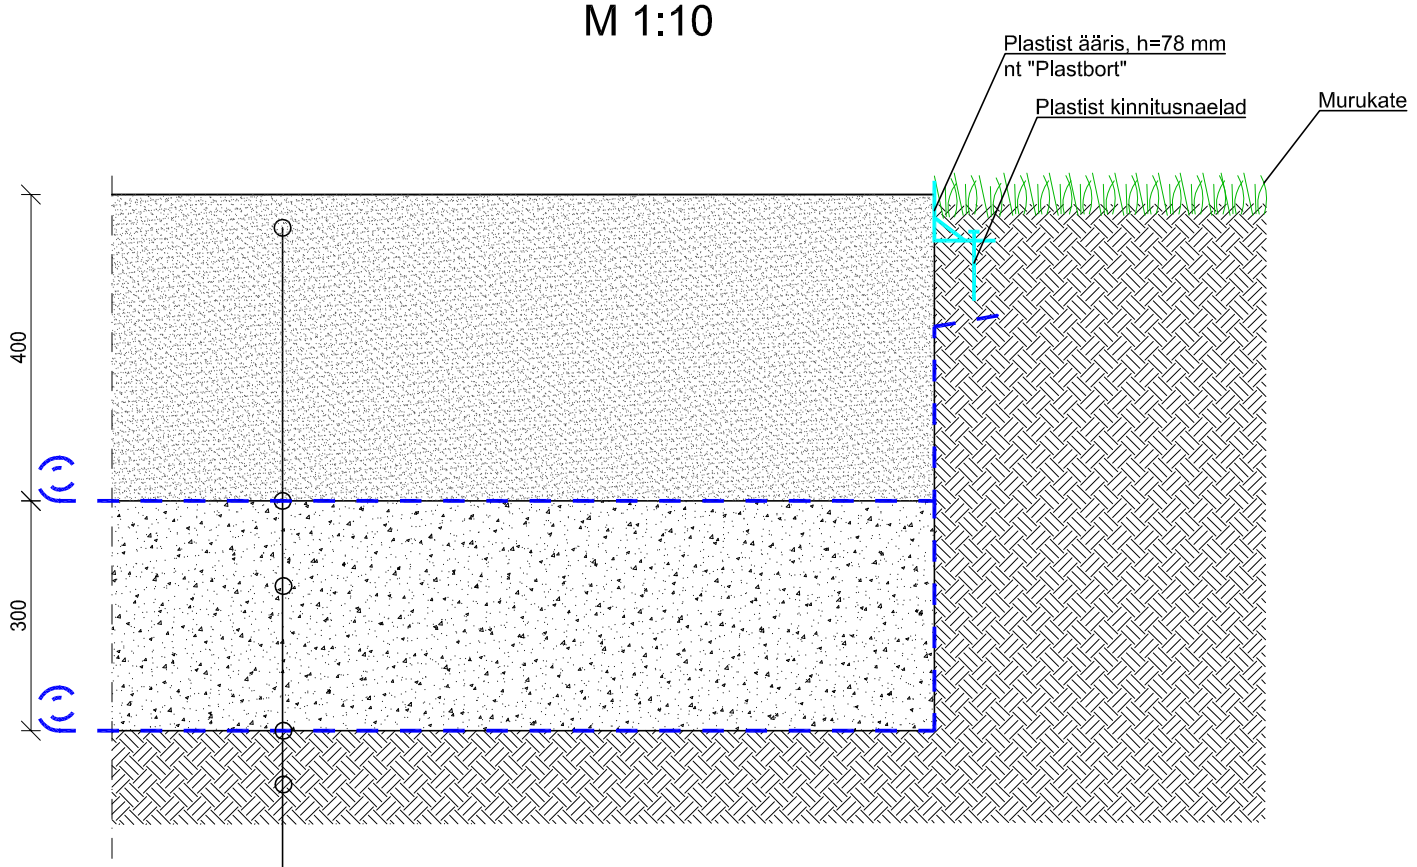

1. Liiv 400 mm
(fr. 0,125-2 mm; nt rannaliiv)
2. Filterkangas
3. Killustik 300 mm
(fr. 16-32 mm)
4. Filterkangas
5. Tihendatud pinnas

Muudatus	Muudatuse kirjeldus	Teostas	Kuupäev

Töö nr	Staadium	Projekti osa-joonise nr	Muudatus	Mõõtkava	Joonise nimetus
11012017/EP	EP	AS-7-01		1:10	VÕRKPALLIPLATSI LÕIGE
Tellija					
Toila Vallavalitsus					
Töö nimetus					Fail
Toila rand, võrkpalliplatsid					TOILA_EP_AS-7-01_vorkpalliplatsi-loige.dwg
Juhataja	A.Raud				
Insener	T.Hünne				

OÜ ZOROASTER
Edise, Ida-Virumaa 41543
Tel 336 6191 Faks 336 6190
e-post info@zoroaster.ee
EP 11001126-0001