



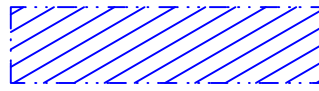

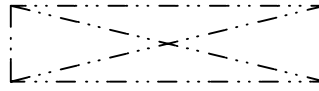



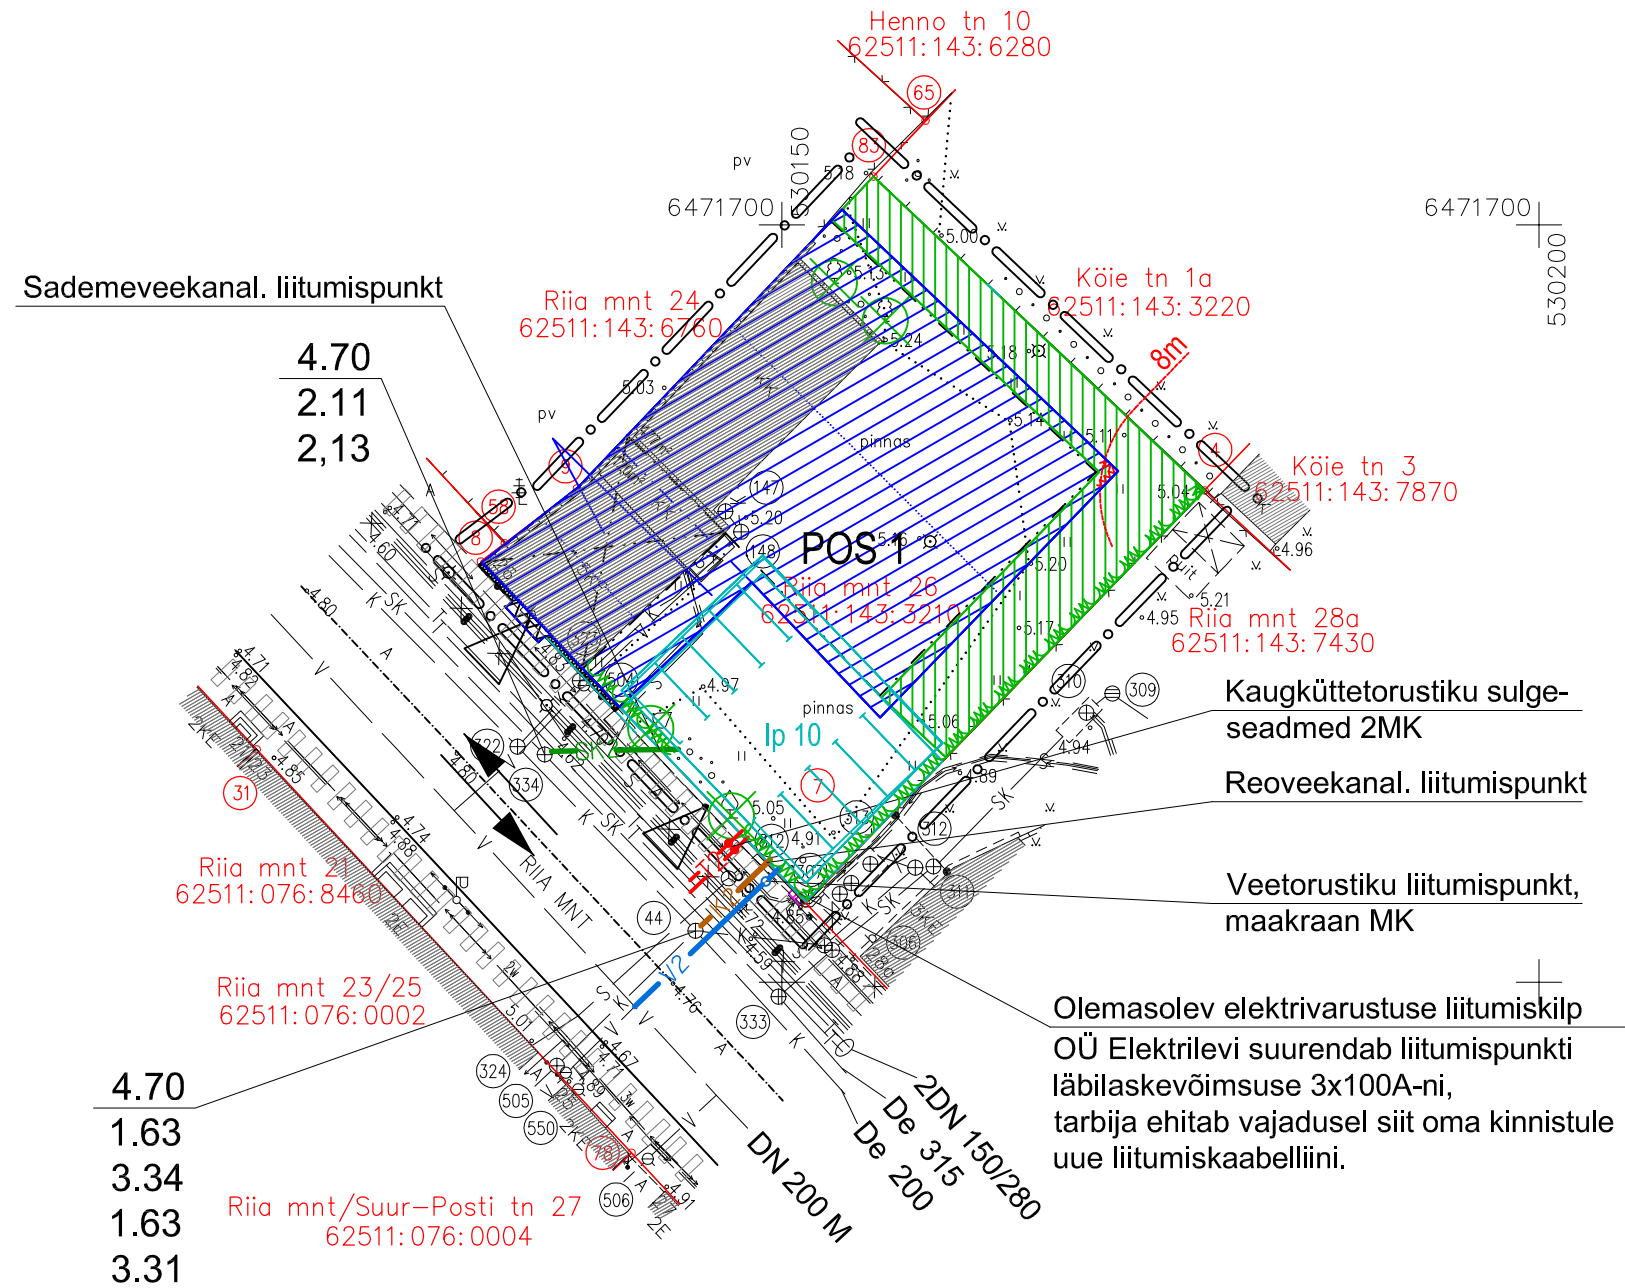










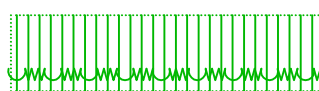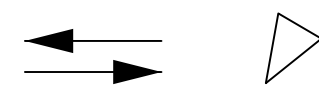



6-V-16



TINGMÄRGID:

-  PLANEERITAVA ALA PIIR
-  OLEMASOLEV SÄILIV KINNISTUPIIR
-  OLEMASOLEVAD HOONED
-  HOONESTUSALA
-  VÕIMALIK HOONE ASUKOHT (TINGLIK)
-  OLEMASOLEV SÄILITATAV HOONEOSA
-  TULEOHUTUSKUJA PIIR
ja hoonestusala osa, kus tuleb tagada ühelt ehitiselt teisele tule leviku piiramine ehituslike vms abinõudega
-  KRUNTITEENINDAV RAJATIS (asukoht tinglik):
lp - parkimisala ja parkimiskohtade arv
-  PLANEERITUD HALJASALA JA HEKK:
on kujutatud tinglikult, täpsustatakse ehitusprojekti mahus
-  SÕIDUSUUNAD TÄNAVAL, KRUNDILE JUURDEPÄÄS
-  JALAKÄIJATE TEE
-  SERVITUUDIALA
(säilitatava hoone räästa ja varikatuse üleehitusala, max 6,3m²)
-  LIKVIDEERITAV PUU
-  PLANEERITUD VEEVARUSTUSETORUSTIK
-  PLANEERITUD ROOVEETORUSTIK
-  PLANEERITUD SADEMEVEETORUSTIK
-  PLANEERITUD KAUGKÜTTETORUSTIK, SULGESEADMETEGA
-  PLANEERITUD VEEVARUSTUSE MAAKRAAN
-  PLANEERITUD ROOVEE PIIRIKAEV
-  PLANEERITUD SADEMEVEE PIIRIKAEV

OÜ ARCUS PROJEKT tel/fax 044 59 570 Rütli 37 Pärnu 80010		Tellijä: OÜ Kangert	Töö nr: 16059
		Töö nimetus: Riia mnt.26 kinnistu detailplaneering	Stadium: DP
Pr. juht: U.Tali	06/2018	TEHNOVÕRKUDE JOONIS	Möötkava: 1:500
Insener: H. Otsalt	06/2018		Joonis: DP-4
Insener: E. Viires	06/2018		