
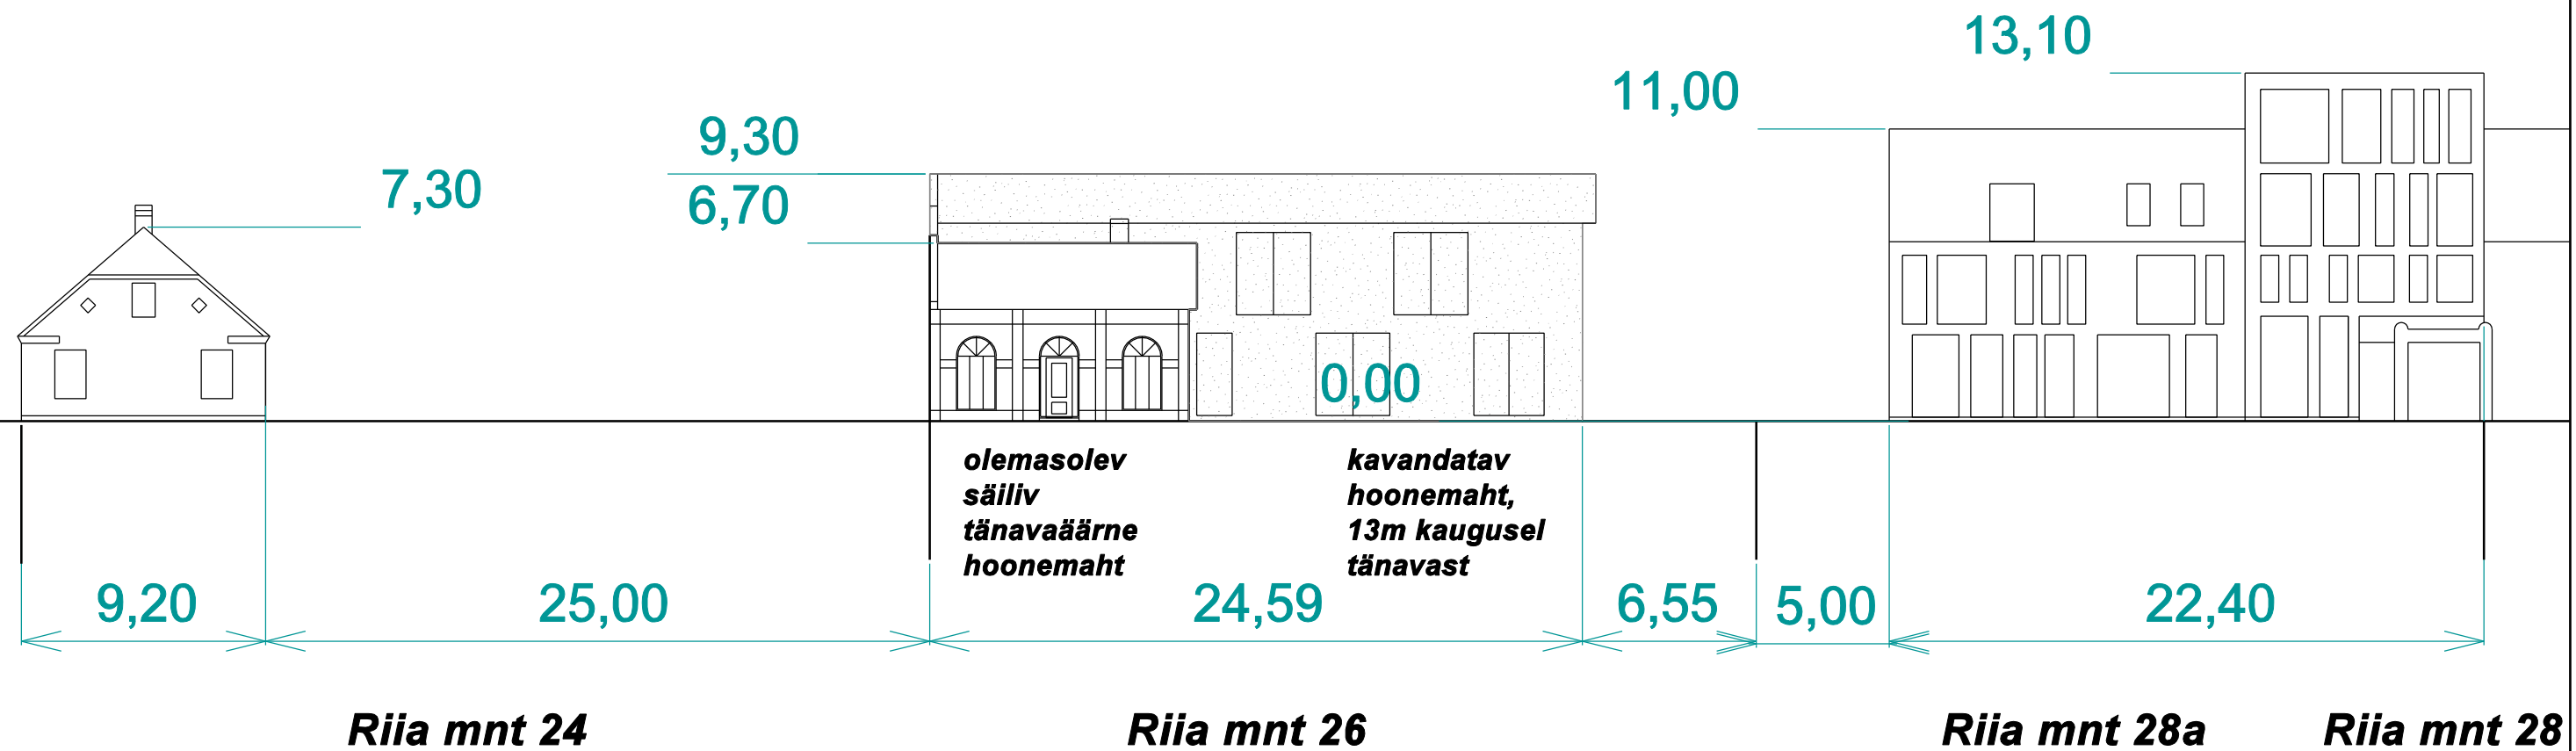


RIIA MNT 26 KINNISTU DETAILPLANEERING

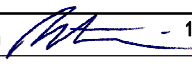

Projekteerija: Joon Ruumis arhitektuuribüroo Nikolai tn 10-3 Pärnu 80010 / tel 443 1156, 527 3938	Tellija: Pärnu Linnavalitsus	Töö nr: 07-16
Arhitekt: R. Metshein  18.06.2018	Töö nimetus: Riia mnt 26 kinnistu detailplaneering	Stadium: DP
Insener: .	Joonis: ILLUSTRATSIOON	Mõõtkava: 1:250
Joonestaja:		Joonis nr: DP-5