


VALKLA KULA KULDALLIKA KINNISITU
 DETAILPLANEERING

SITUATSIOONISKEEM

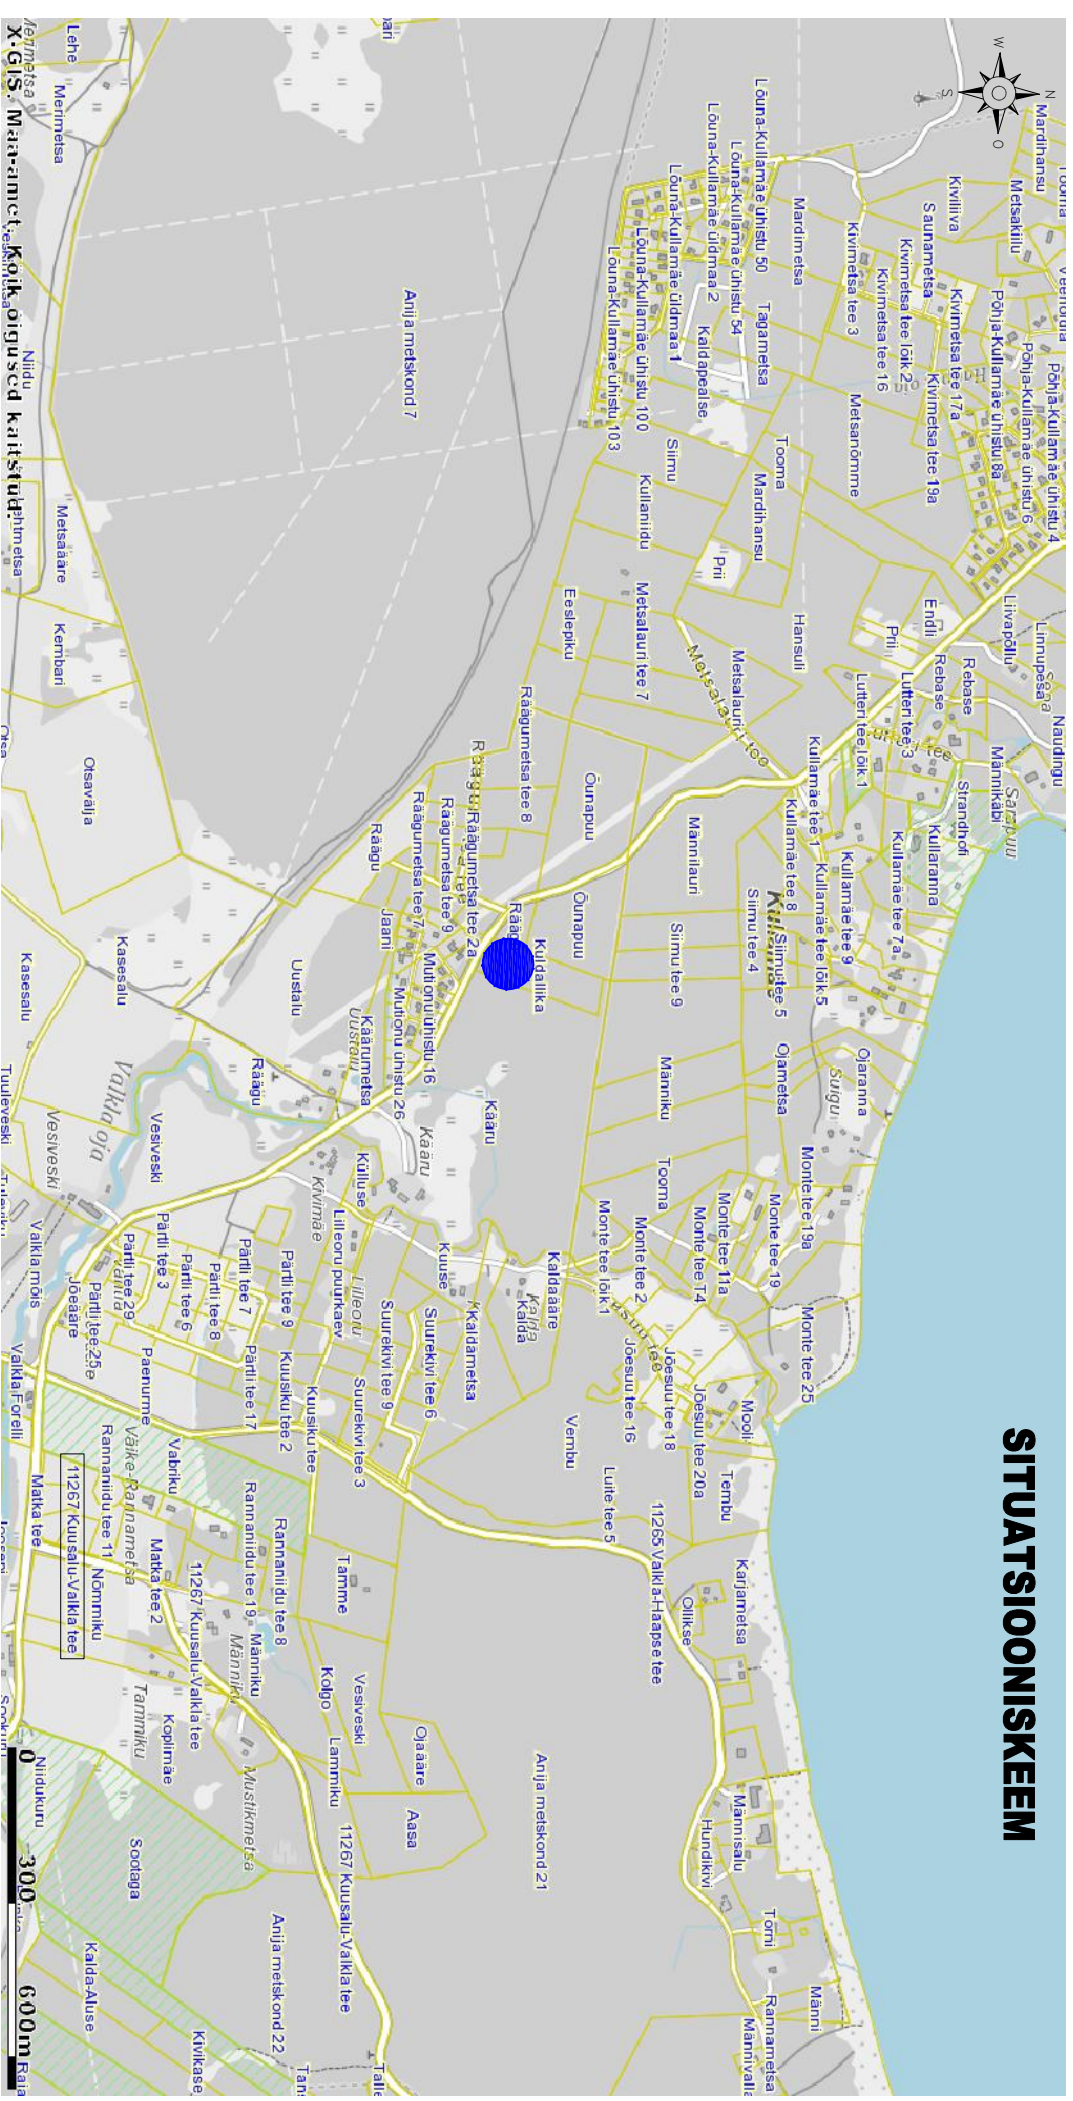

PLANEERTAV ALA

MÄRKUS: väljatükk ma-ameeti kaardilt mõõtkavas 1:10000

		OBJEKT NIMETUS KULDALLIKA KINNISITU DETAILPLANEERING		TÖÖ NR. R 0402/18	
reg nr 11170992 MFR EEP000550 +372 58 11 5200 Kõo tee 23 Elva peeter.ainup@melotrix.com		OBJEKT ASUKOHT HARJU MAAKOND KUSUSALU VALD VALKLA KÜLA		JOONIS SITUATSIOONISKEEM	
KOOSTAS PEETER AINUPU		/oliktükkide digitaalselt/ /oliktükkide digitaalselt/		MÕÕTKAVA 1:500 FORMAAT A4 KUPPEV 31.08.2018	
HVAITATUD ISIK RINN KILK		ERÜLA AE		STADIUM DP JOONISE NR. 1	