




Tammesaare tn 5 detailplaneeringut täpsustavaid projekteerimistingimusi taotluse e s k i i s m 1:500


Detailplaneeringu hoonestusõiguse piirmäärade taotlev muudatus

Näitaja	DP	Projekt
Ehitisealune pind m ²	360	400
Suletud brutopind m ²	660	800
Korterite arv	3	4
Parkimiskohtade arv	6	11

 detailplaneeringu kehtiv hoonestusala piir
 taotlev hoonestusala piiri muudatus

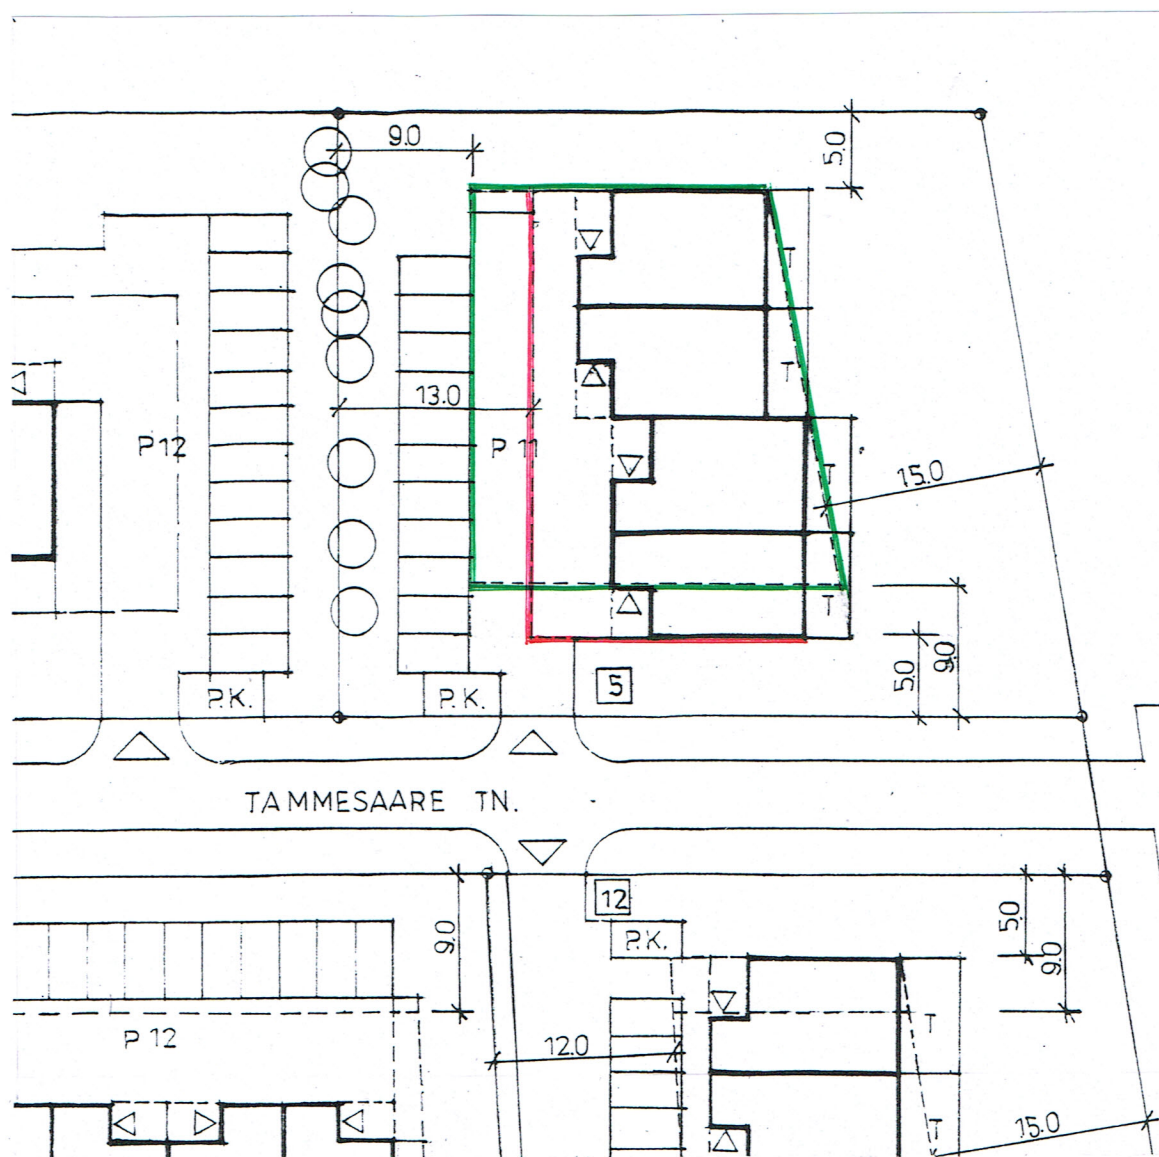


1. korruse plaan m 1:100

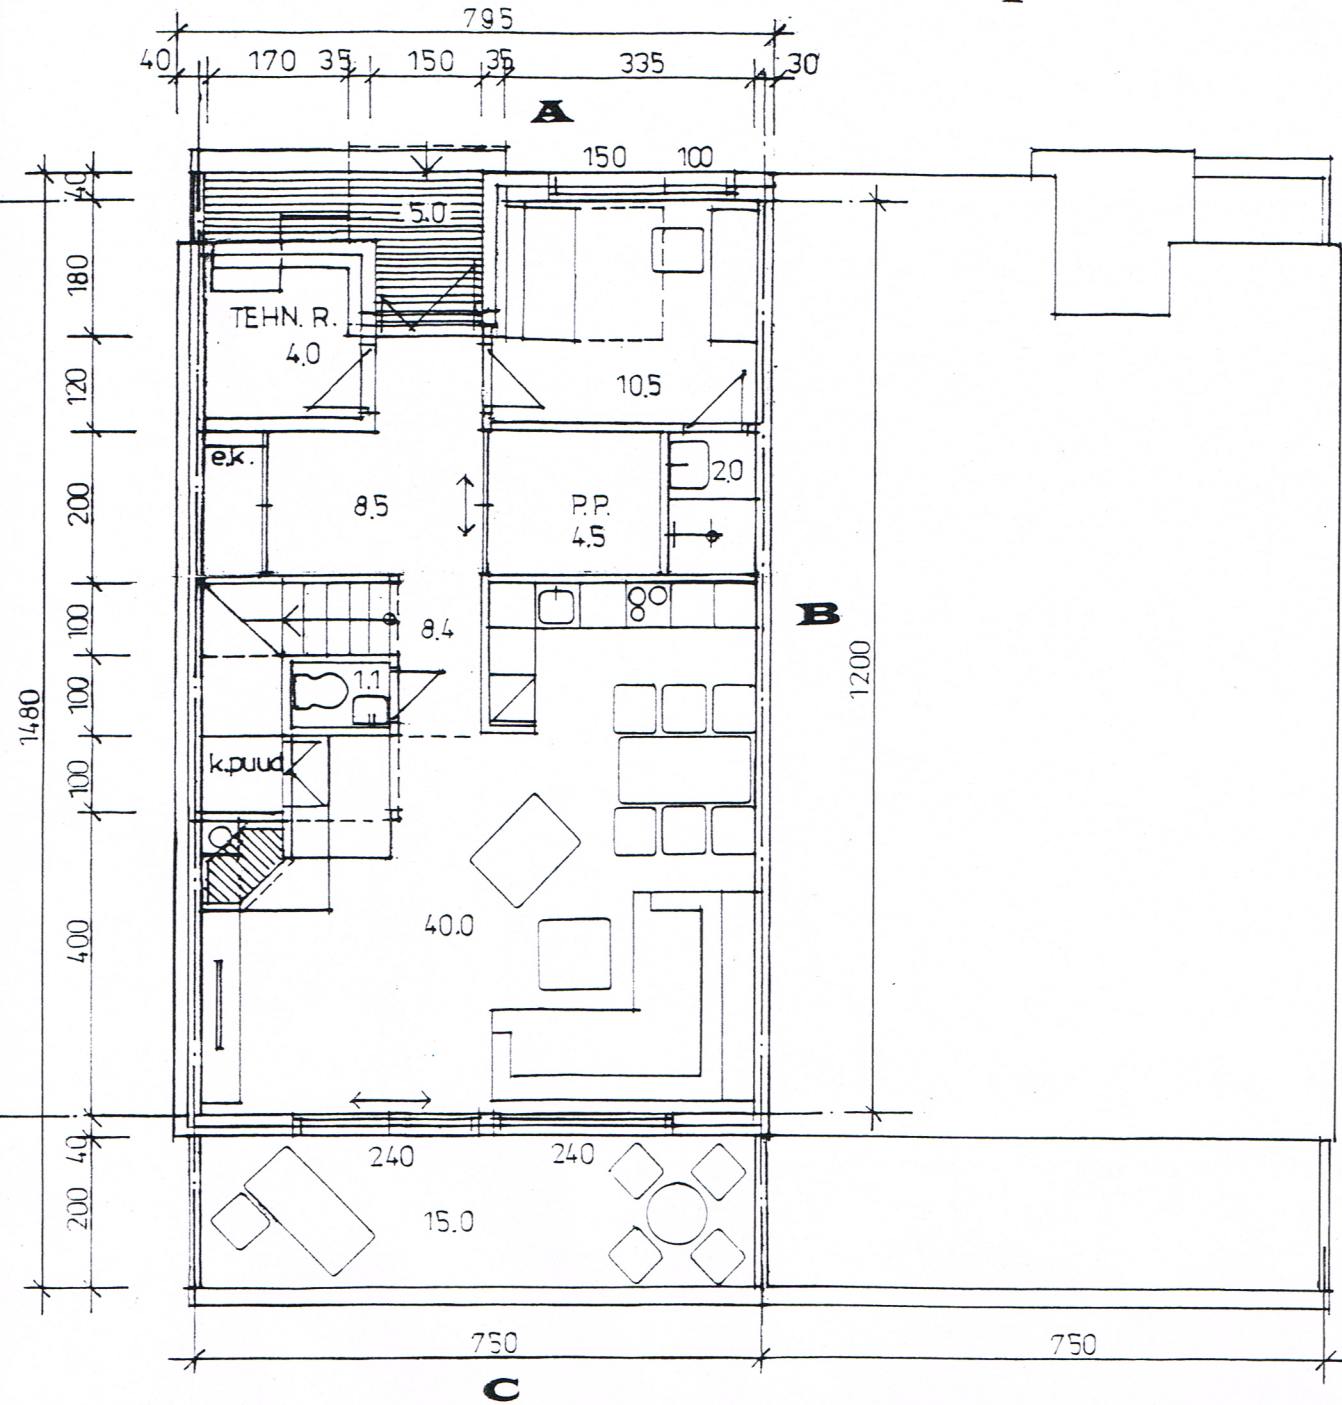


Ridaelamu 1.korruse plaan, vaade C m 1:100 joonis AR-1

Yaade C

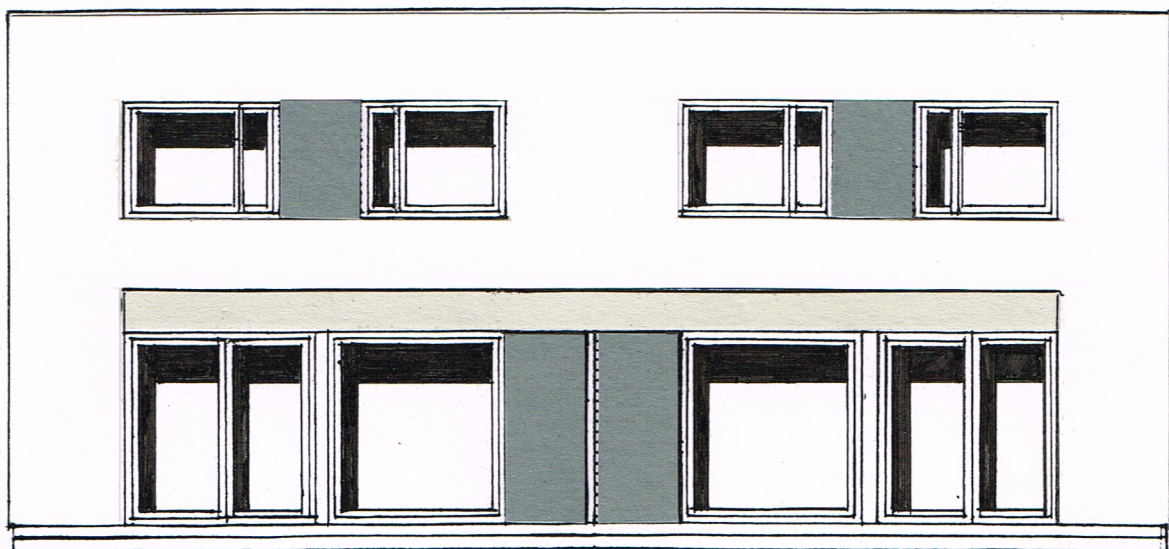

- 6.80
- 6.20
- 5.60
- 4.00
- 3.10
- 2.50
- ±0.00
- 0.40

2. korruse plaan m 1:100

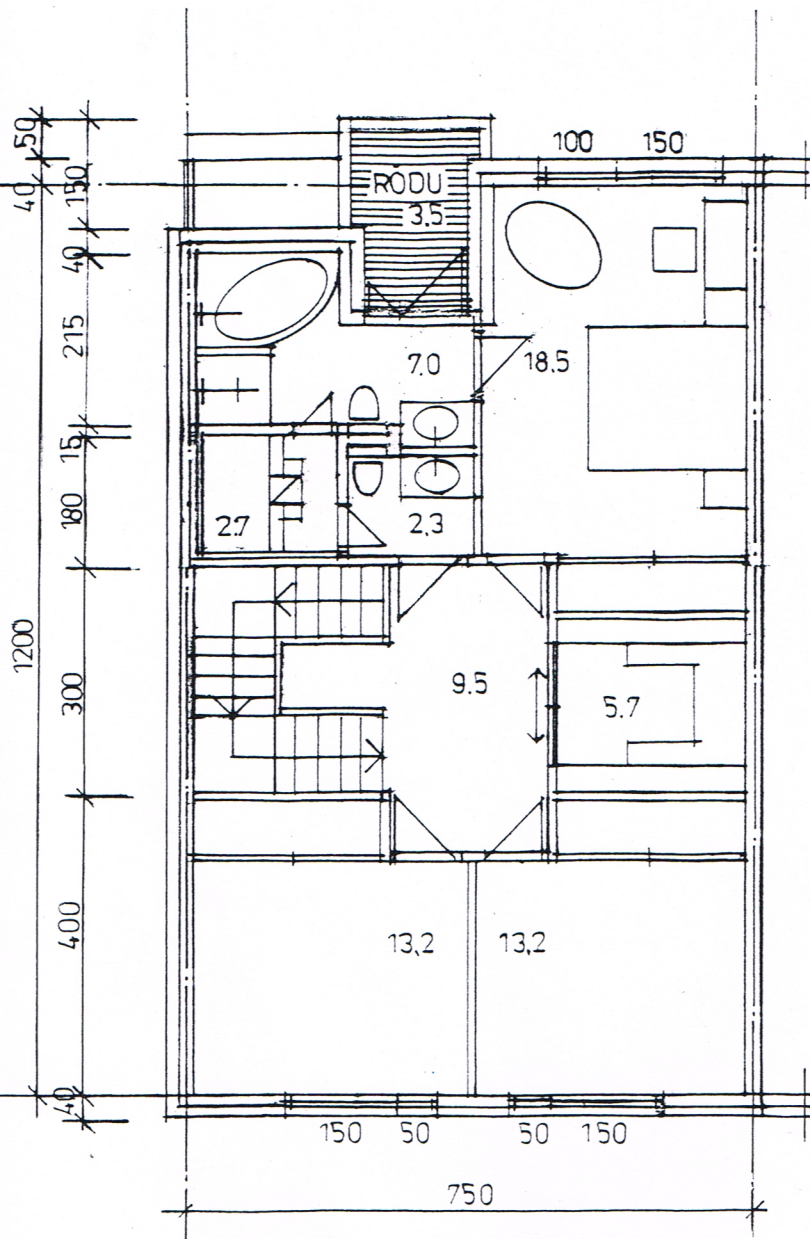

Vaade B



Ridaelamu 2.korruse plaan, vaade A, B m 1:100 joonis AR-2

Vaade A

