




Tammesaare tn 12 detailplaneeringut täpsustavaid projekteerimistingimusi taotluse e sk i i s m 1:500


Detailplaneeringu hoonestusõiguse piirmäärade taotlev muudatus

Näitaja	DP	Projekt
Ehitisealune pind m ²	360	400
Suletud brutopind m ²	660	800
Korterite arv	3	4
Parkimiskohtade arv	6	11

 detailplaneeringu kehtiv hoonestusala piir
 taotlev hoonestusala piiri muudatus


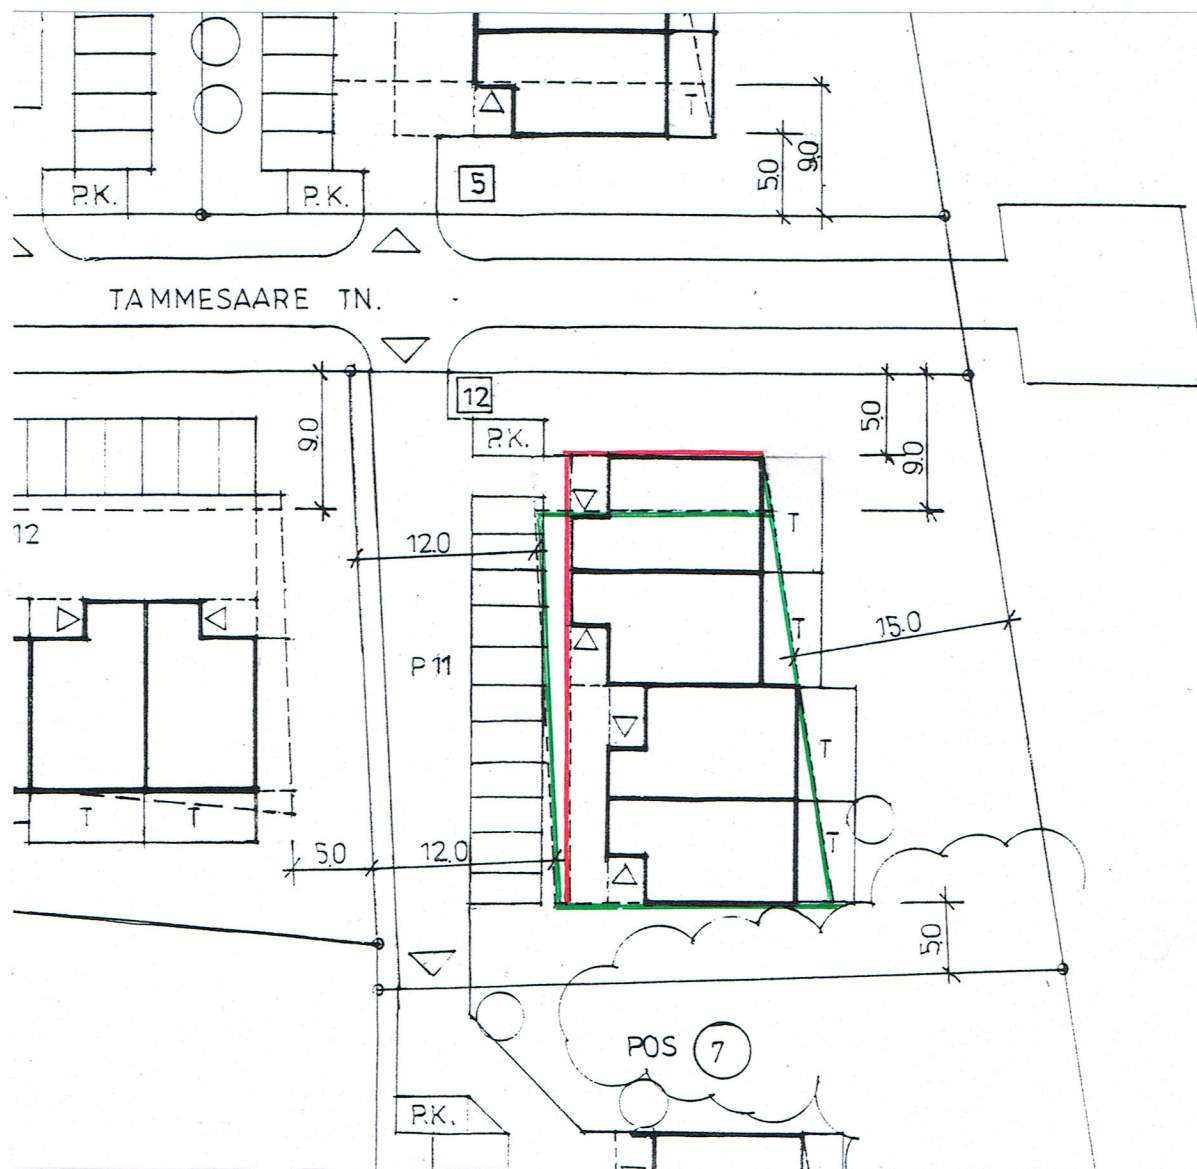


1. korruse plaan m 1:100

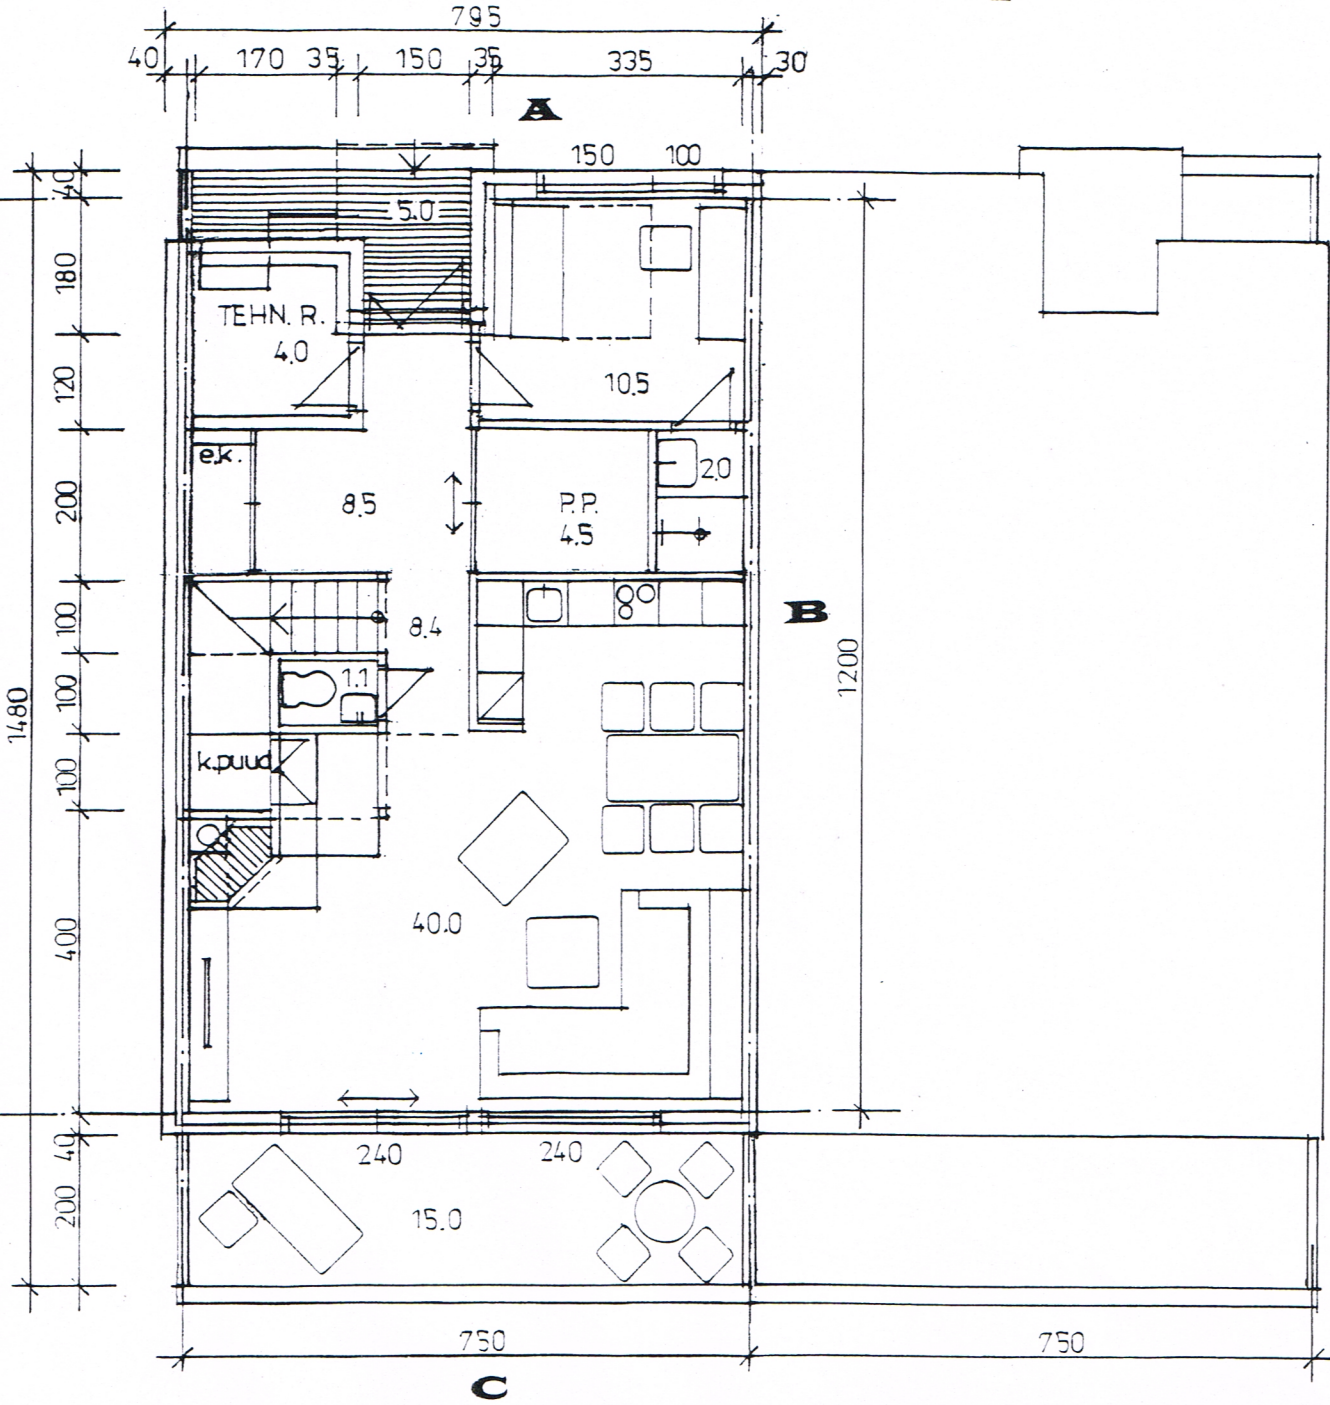


Ridaelamu 1.korruse plaan, vaade C m 1:100 joonis AR-1

Yaade C

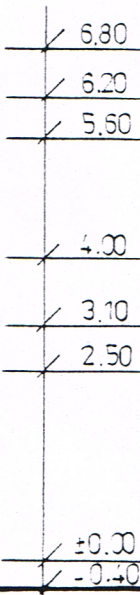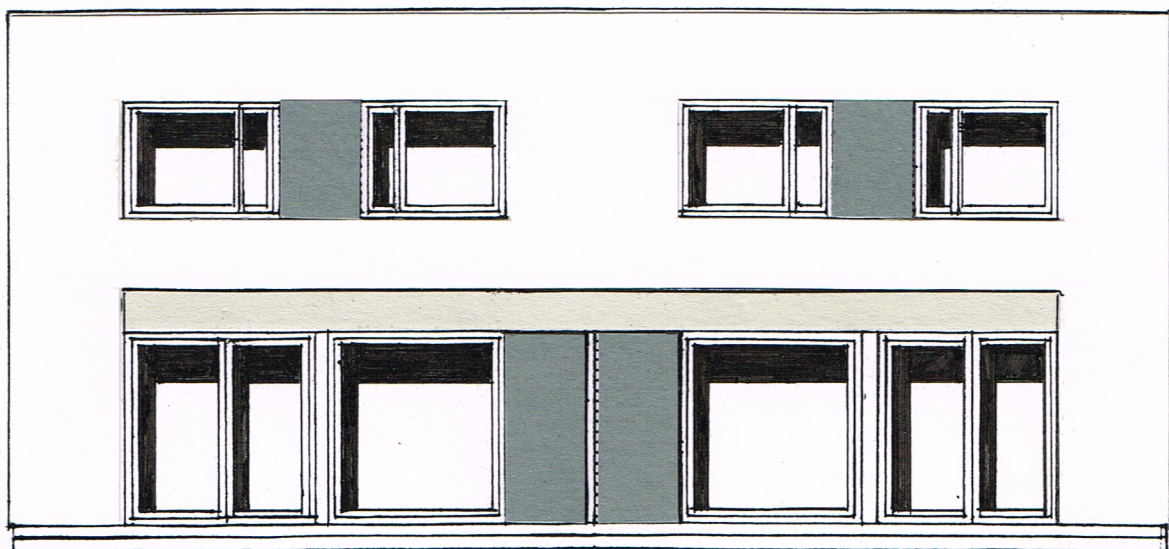

2. korruse plaan m 1:100

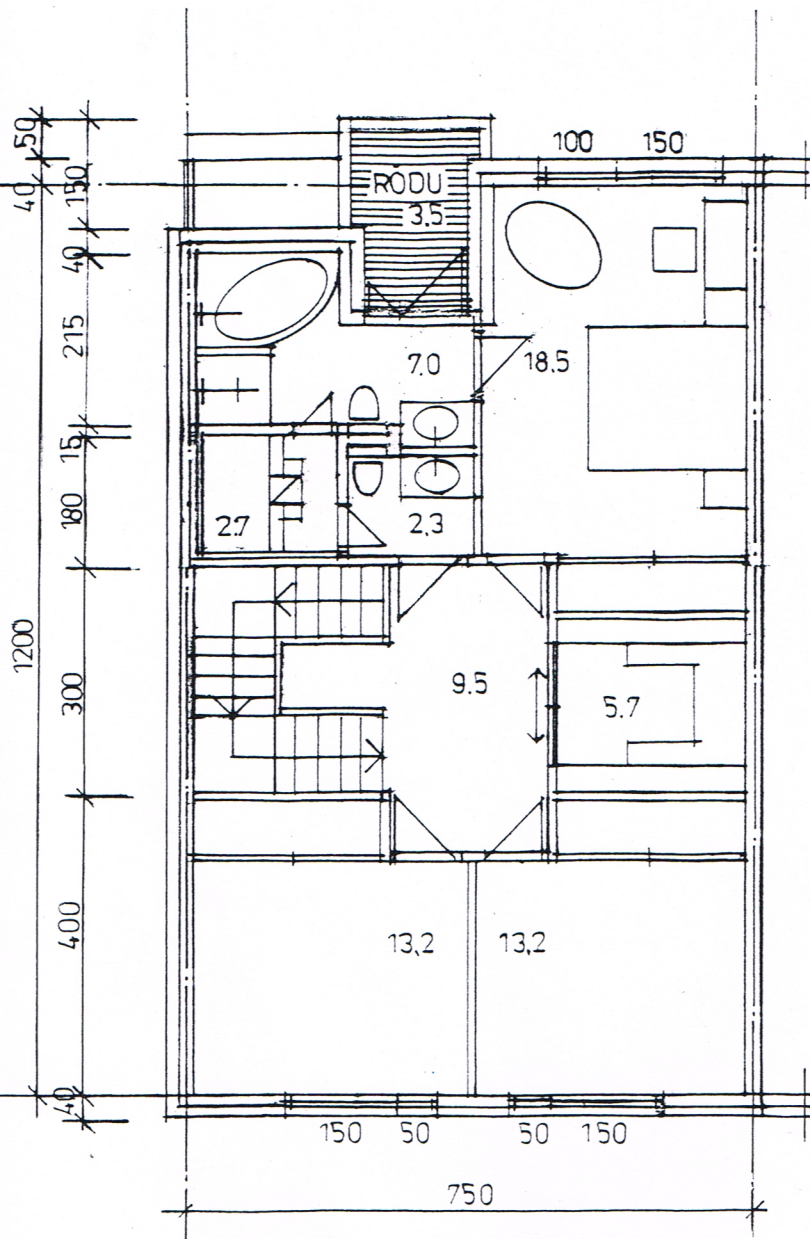

Vaade B



Ridaelamu 2.korruse plaan, vaade A, B m 1:100 joonis AR-2

Vaade A

