


ISIKLIKU KASUTUSÕIGUSE SEADMISE PLAAN  
RIIGITEE NR 3 JÕHVI - TARTU - VALGA TEE LÕIGUS KM 31,39  
JONIS NR 3-IKÕ-1


LEPPEMÄRGID:

- OLEMASOLEVA KATASTRÜKSUSE PIIR
- PROJEKTEERITUD JJT TUGIPEENAR
- PROJEKTEERITUD JJT ASFALTKATE
- 1 POSITSIOONI NUMBER
- KASUTUSÕIGUSE ALA ULATUS JALG- JA JALGRATTATEE RAJAMISEKS

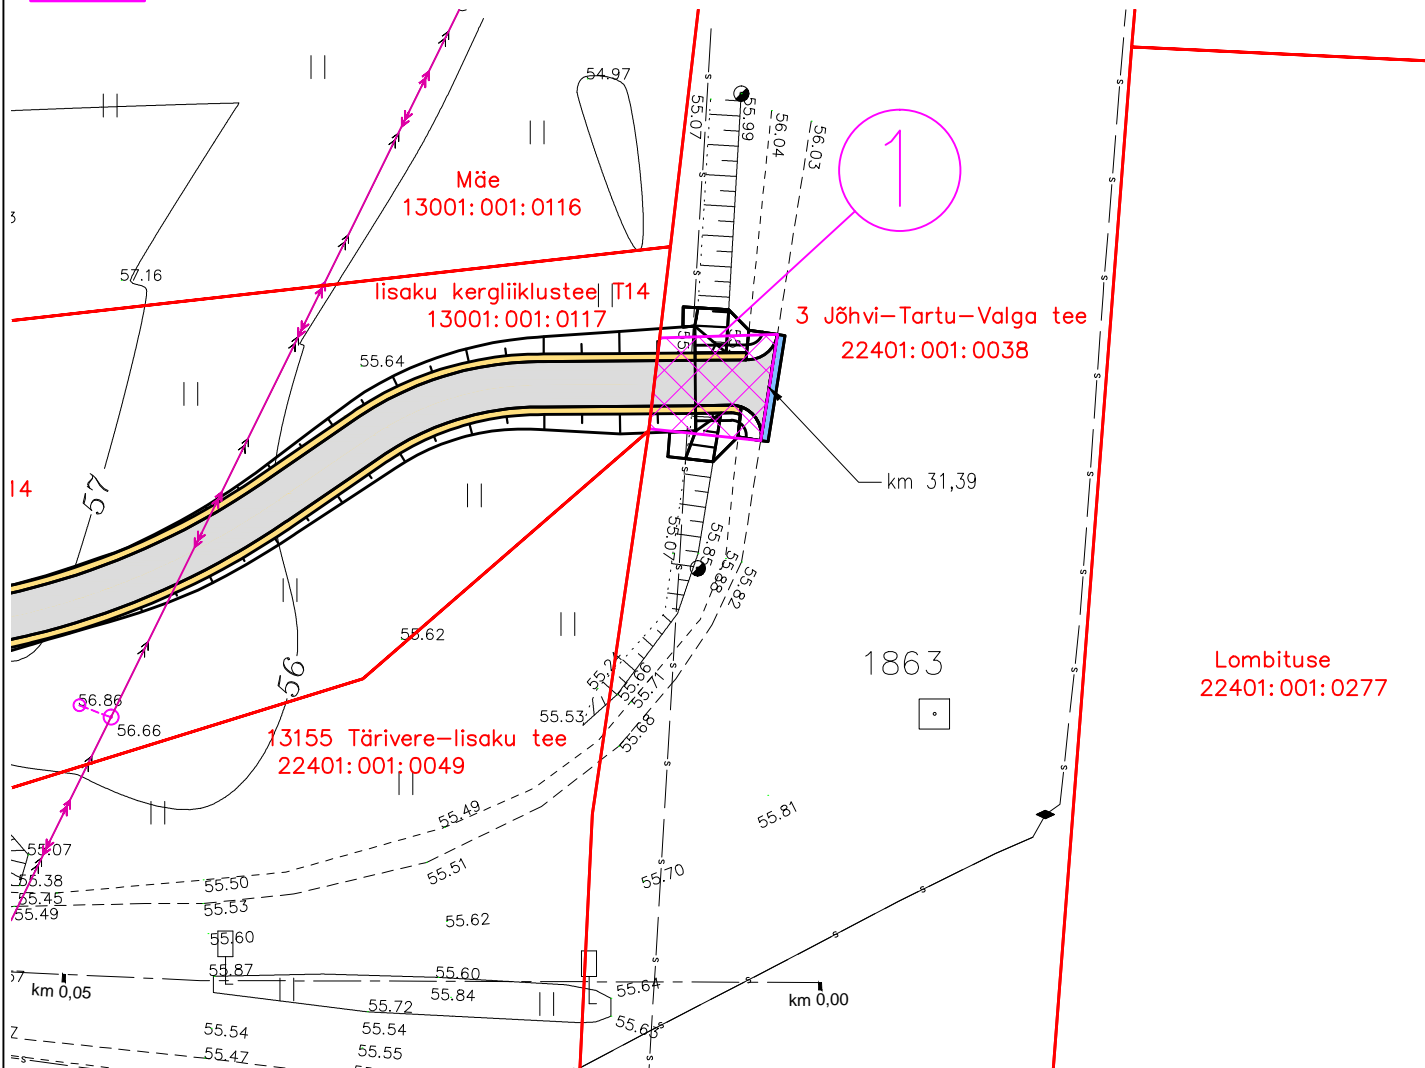

IKÕ ala Pos nr (plaanil)	Kinnistu registriosa number	Katastriüksuse tunnus ja sihtotstarve	Katastriüksuse nimi	Katastriüksuse pindala (ha)	Kasutusõiguse ala (m <sup>2</sup> )
1	7771950	22401:001:0038 transpordimaa	3 Jõhvi-Tartu-Valga tee	4,00	50

Kasutusõigus seatakse riigimaantee nr 3 Jõhvi - Tartu - Valga tee kinnistule (22401:001:0038) jalg- ja jalgrattatee rajamiseks riigitee lõigus km 31,39 (Pos 1)

Töö nr <b>PP16/32TP</b>	Versioon <b>V0</b>	Joonise nr <b>3-IKÕ-1</b>	Möötkava <b>1:500</b>	Kuupäev <b>26.11.2018</b>	Tellijä <b>Alutaguse Vallavalitsus</b>
Töö nimetus <b>lisaku - Tärivere jalg- ja kergliiklustee. II Etapp. Põhiprojekt.</b>					
Objekti nimetus <b>IISAKU JJT</b>	Asukoht <b>lisaku alevik / Tärivere küla, Alutaguse vald, Ida-Virumaa</b>	Töö täitja			 Hausi Tähtvere küla 61410 Tartumaa Tel 742 2363 piiber@piiber.ee
Joonise nimetus <b>Isikliku kasutusõiguse seadmise plaan riigitee nr 3 Jõhvi-Tartu-Valga tee lõigus lkm 31,39</b>	Projekteerija <b>Andre Näkk</b>				
	Kontrollija <b>Enn Kulp</b>				
	Projektijuht <b>Enn Kulp</b>				
	Vastutav insener <b>Mattias Olep</b>				