
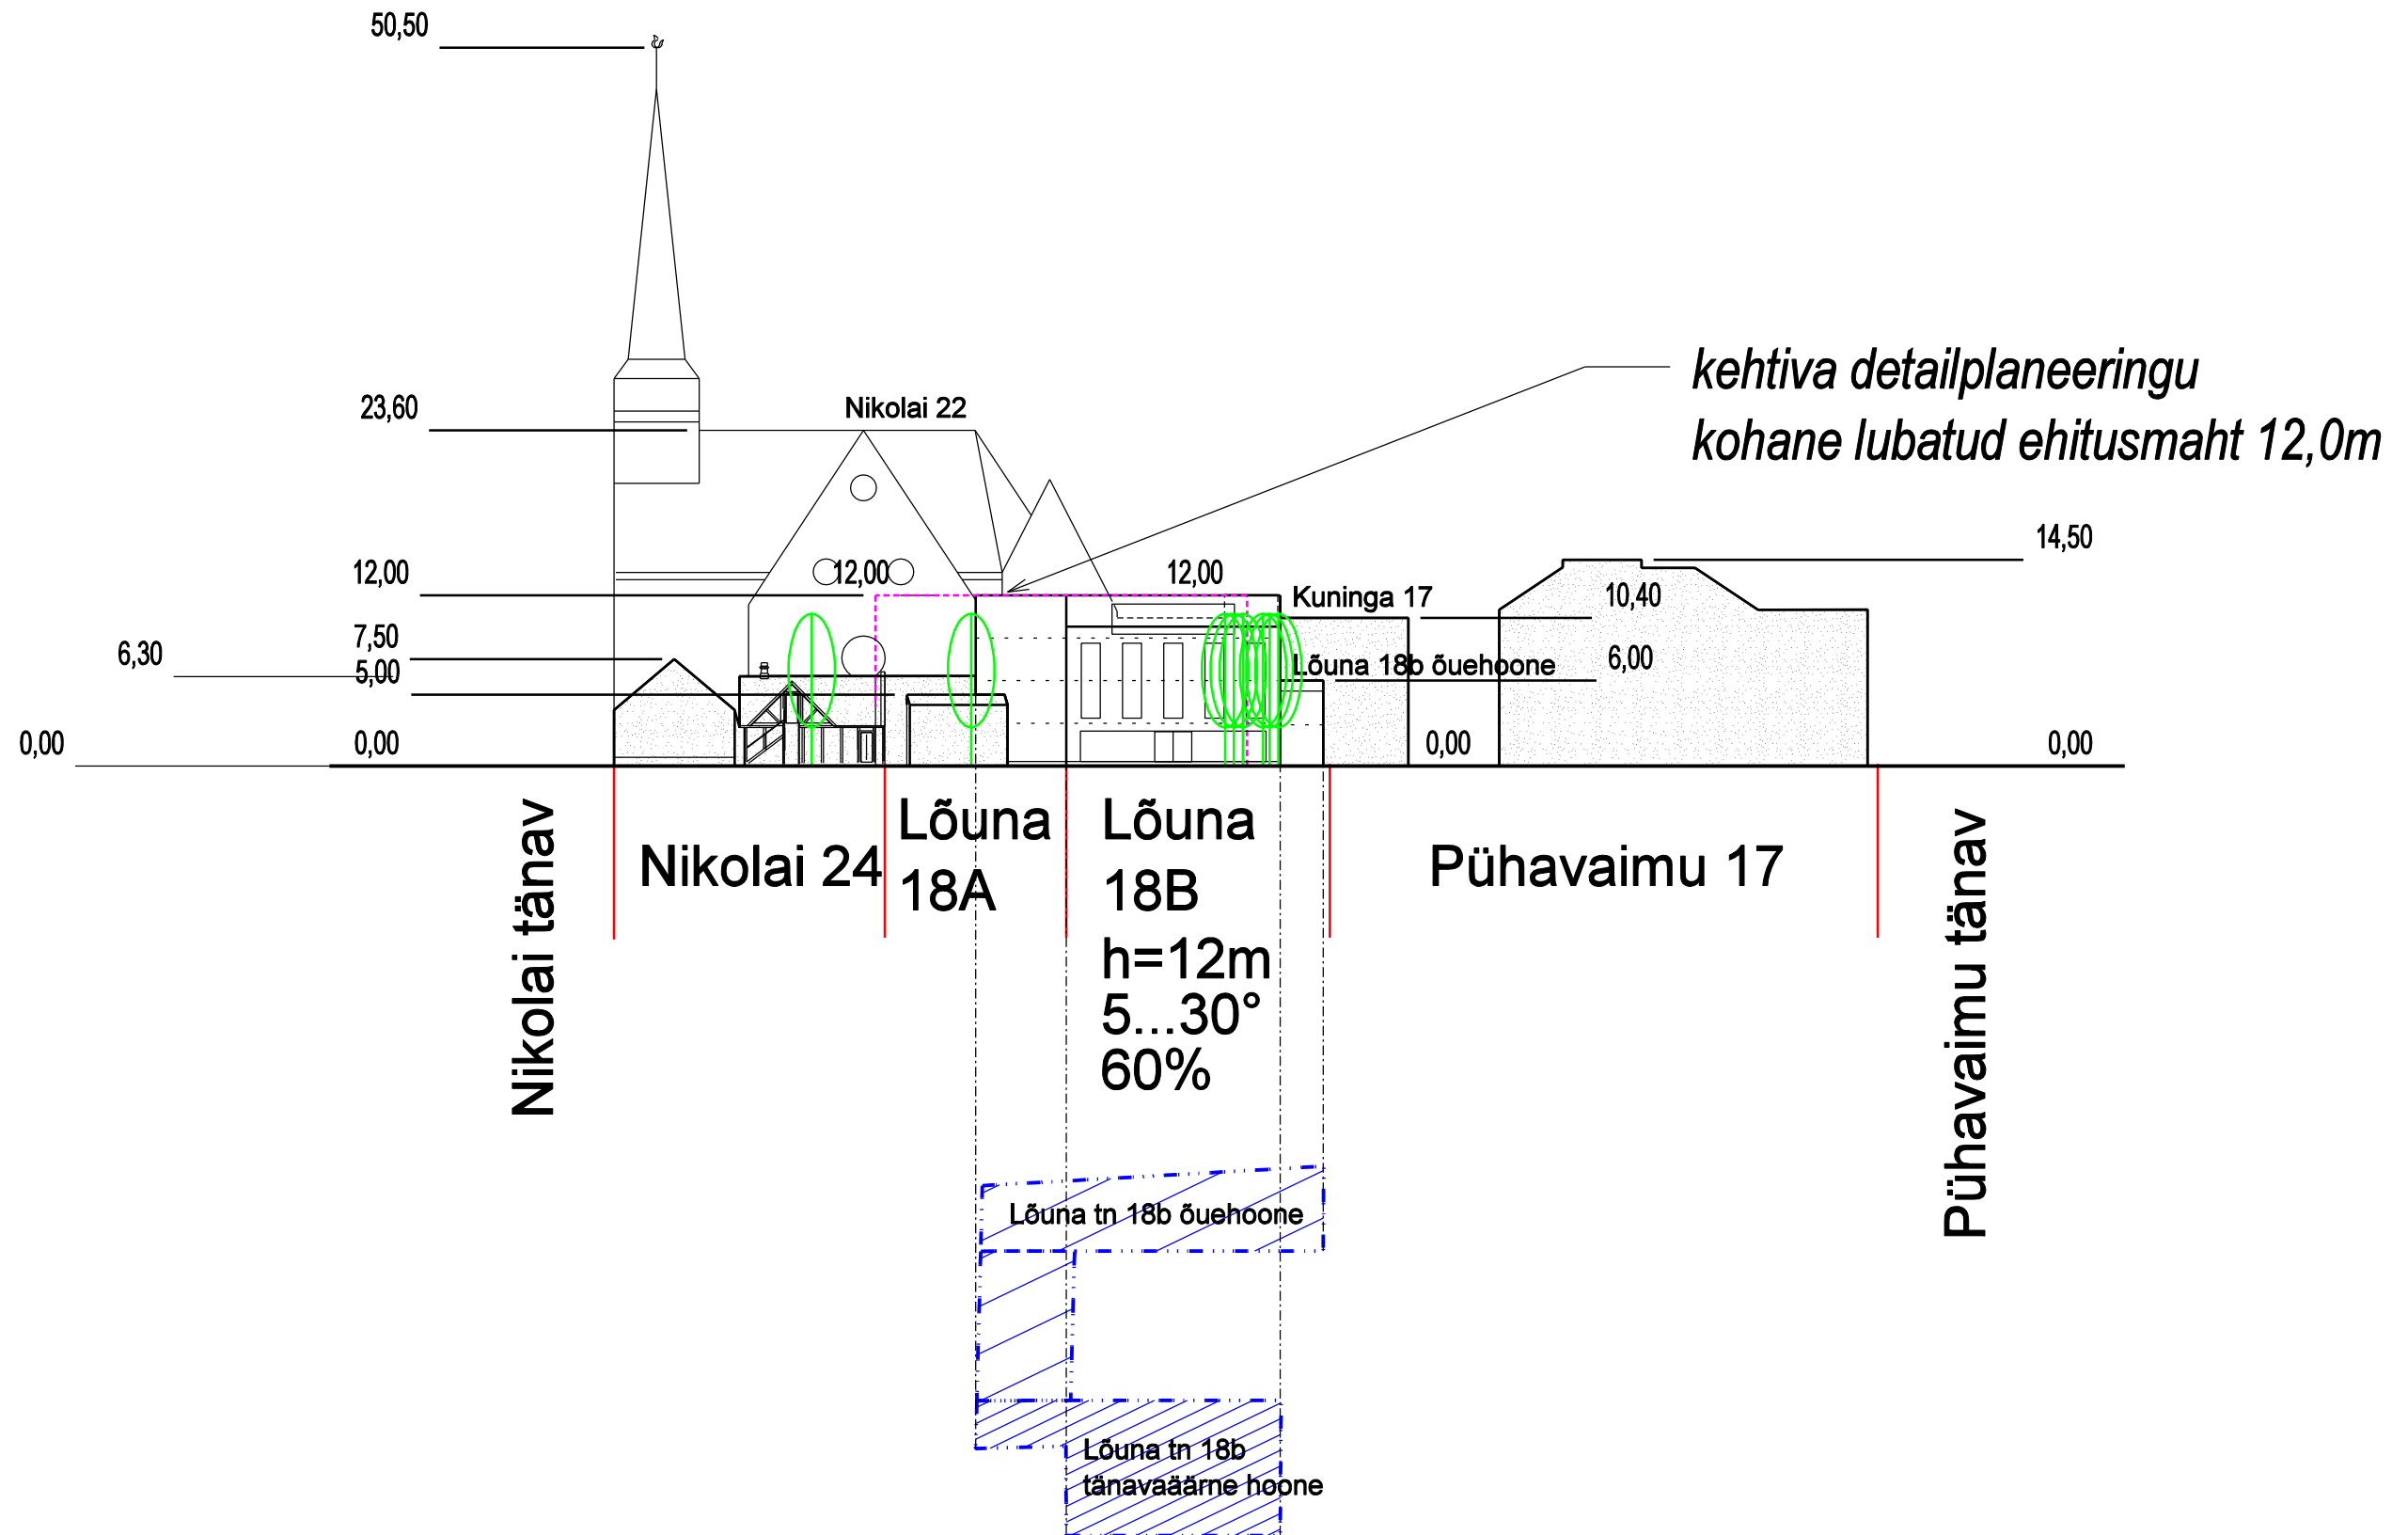


LÕUNA TN 18B KINNISTU DETAILPLANEERING

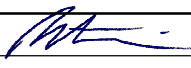

Projekteerija: Joon Ruumis arhitektuuribüroo Nikolai tn 10-3 Pärnu 80010 / tel 443 1156, 527 3938	Tellijä: Pärnu Linnavalitsus	Töö nr: 01-14
Arhitekt: R. Metshein  18.09.2015	Töö nimetus: Lõuna tn 18b kinnistu detailplaneering	Stadium: DP
Insener:	Joonis: ILLUSTRERIV JOONIS: LÕUNA TÄNAVA FRONTAALVAADE	Mõõtkava: 1:500
Joonestaja:		Joonis nr: DP-5