


LGVAADE

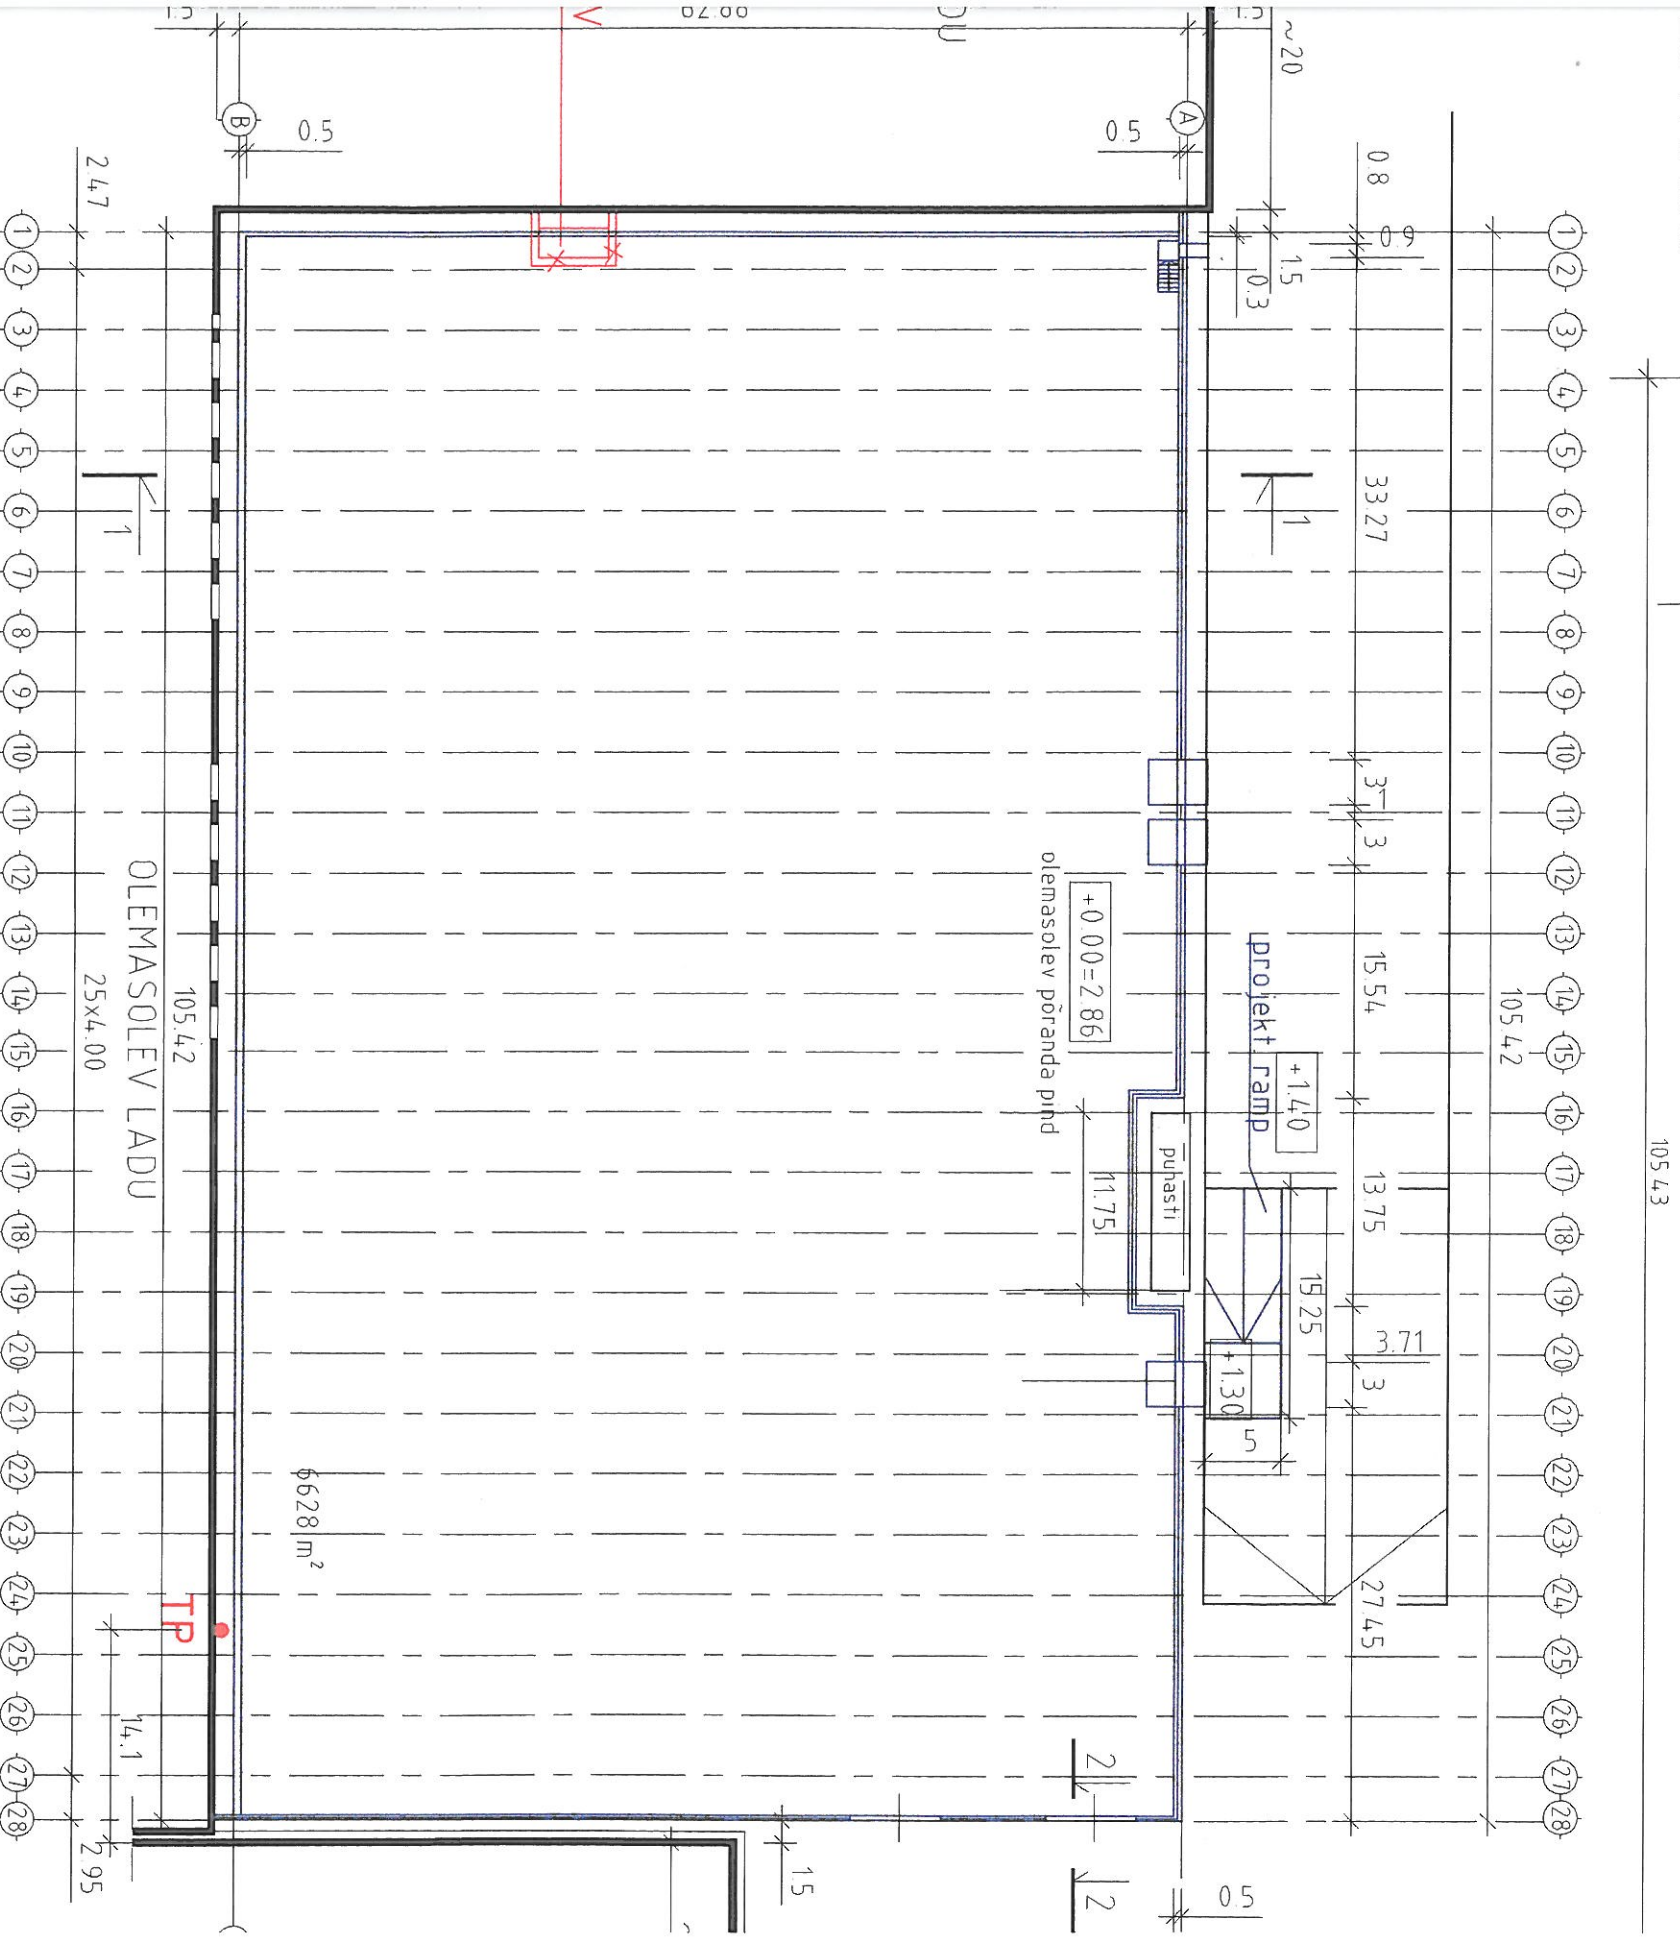

MÄRKUSED:

1. SADEVETE KANALISATSIOONI OSA VAATA JOONIS 396-00-VK
2. TP1 - SEOTUD PÜSTIK-REDEL EKE-ENGINEERING OY
J00NIS 560.2.031.6.017/A B-B (MUUGA SADAMA ARHIIVIS).
3. TP2 - PAIGALDADA PÜSTIK-REDEL EKE-ENGINEERING OY
J00NIS 560.2.031.6.017/A C-C (MUUGA SADAMA ARHIIVIS).
4. SADEVETE RENNKANAL FASERFIX SUPER PAIGALDADA
VASTAVALT TOOTJA JUHENDILE.

TINGMÄRGID



OLEV HOONE



PROJEKT HOONE



TP OLEV TULET
- ÜMBERTÖSTET



TP PROJEKT TULET