
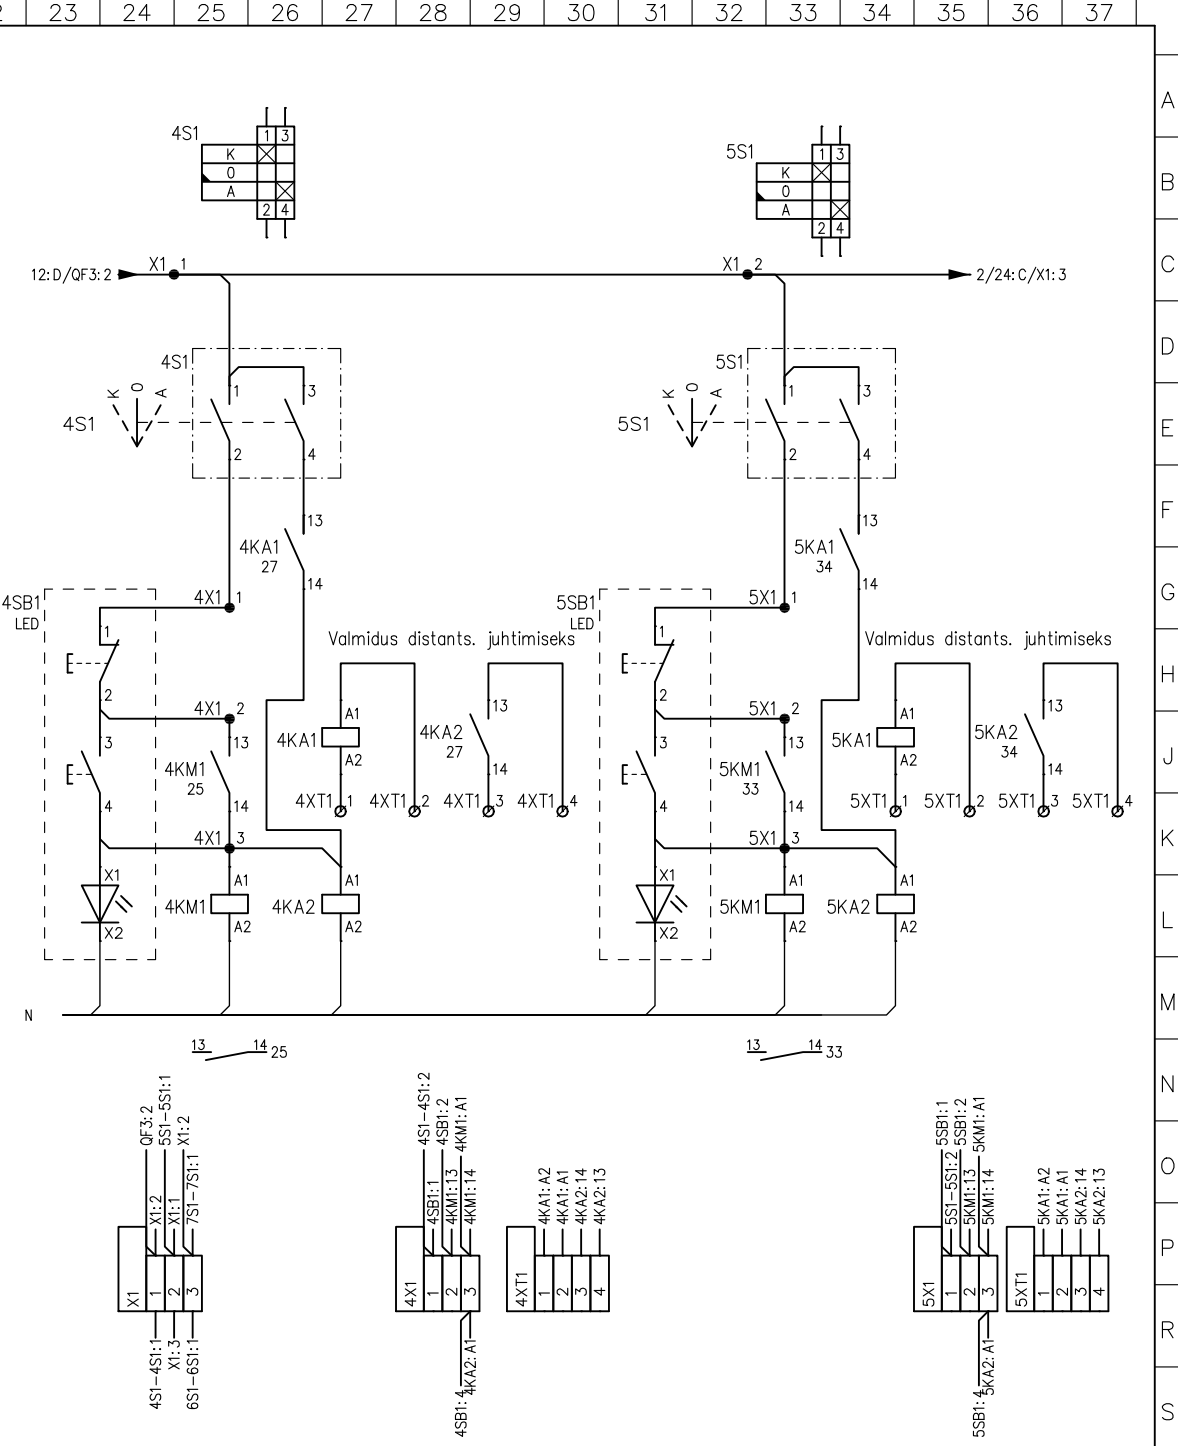


07-17PP_W7-SE-401J_kilbi_W7_VK12_sek.skeem1

A	Muudatus:
B	Muudatus:
C	Muudatus:
D	Muudatus:
E	Muudatus:
F	Muudatus:
G	
H	
J	
K	
L	
M	
N	
O	
P	
R	
S	

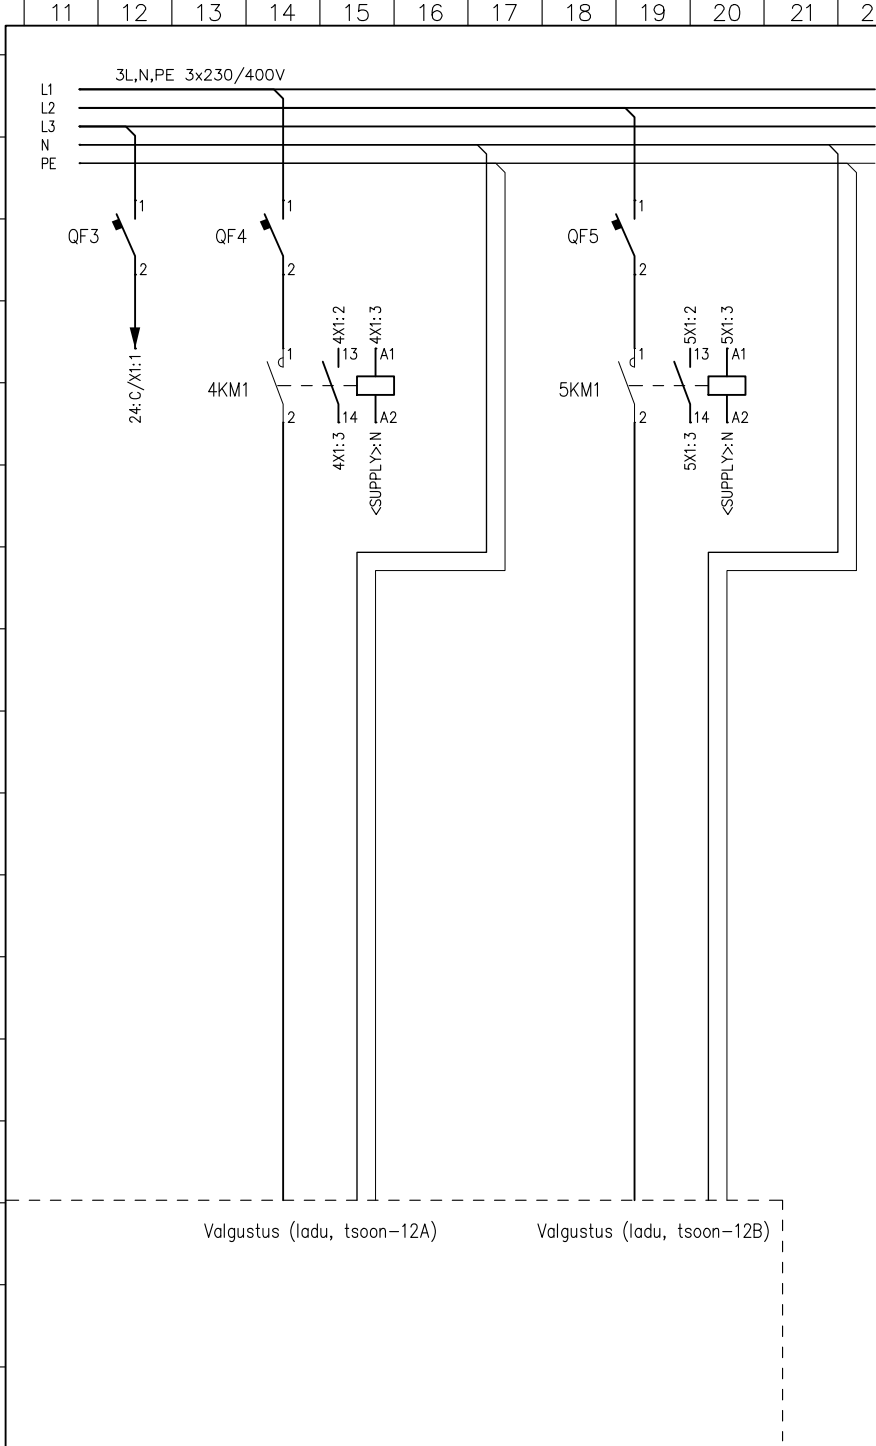


FITA Projekt OÜ

Registrikood 12266045, Laki tn. 15, Tallinn, Harjumaa
tel. 6099103, mob. 5548215, fitaprojekt@gmail.com

TRANSIIDIKESKUSE AS
Ladu W3. Elektriseade
Koorma 15, Muuga küla, Viimsi vald, Harjumaa
KILBI W7_VK12 SEKUNDAARSKKEEM

Proj. I.RAJEVSKI	Ahela nr.	Keskuse nr. W7/VK_12	Töö nr. 07-17PP
Kont. F.ARONOVICH	Leht 1/2	Projekti osa: Joonise nr.	Stadium:
Kinnit. F.ARONOVICH	25.4.2017	ET W7-SE-401J	PP

07-17PP_W7-SE-401J_kilbi_W7_VK12_sek.skeem1 25.4.2017

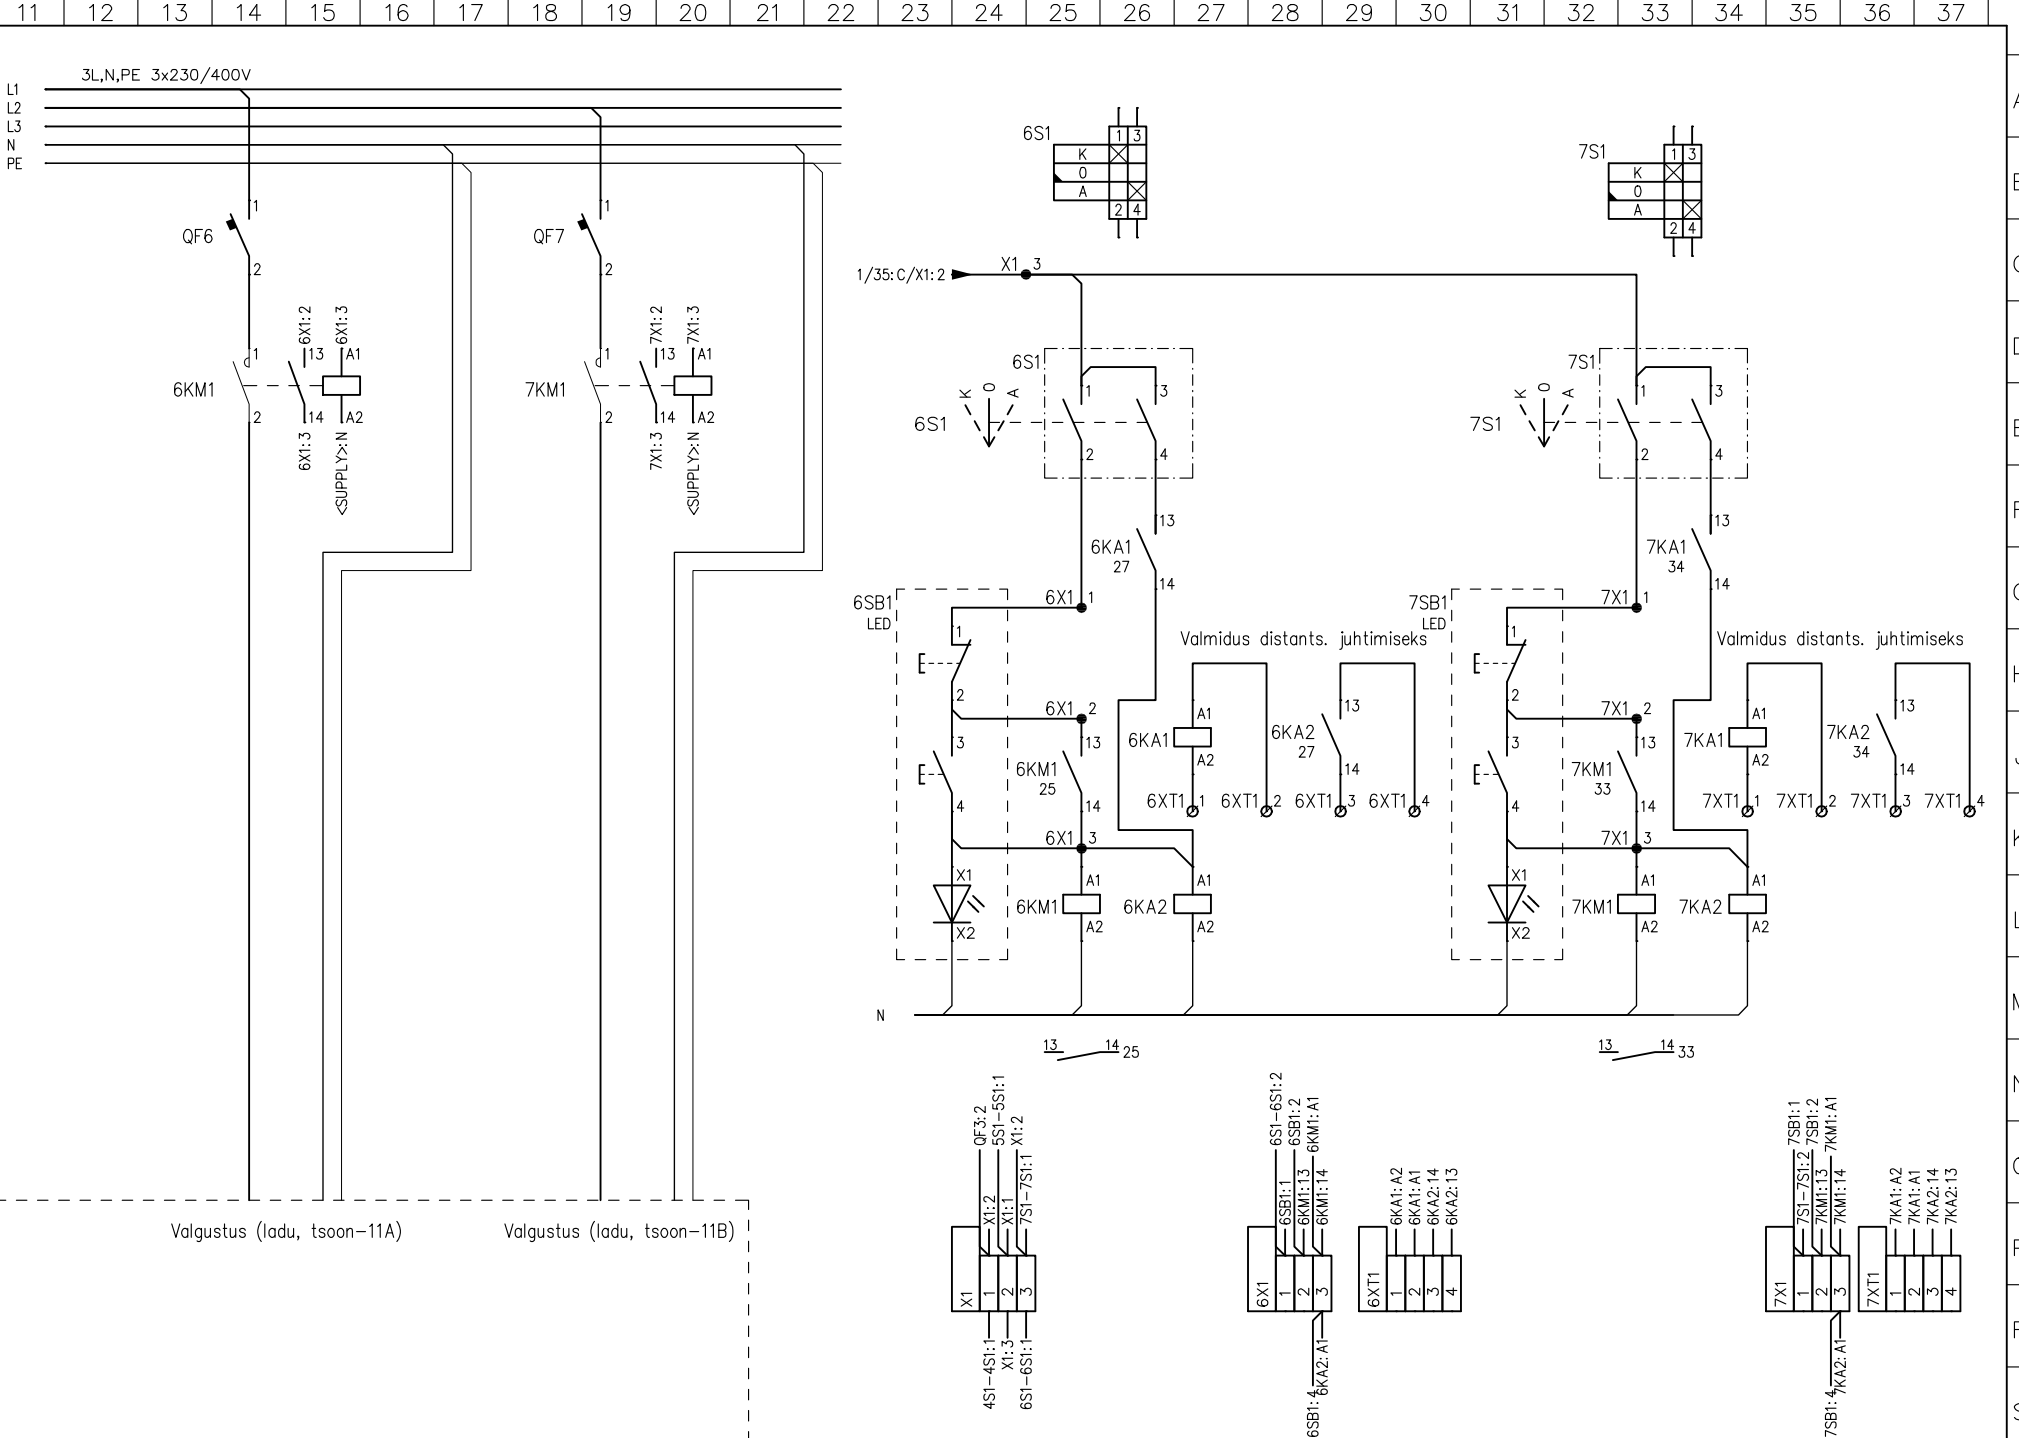

A	Muudatus:
B	Muudatus:
C	Muudatus:
D	
E	
F	
G	
H	
J	
K	
L	
M	
N	
O	
P	
R	
S	

FITA Projekt OÜ
 Registrikood 12266045, Laki tn. 15, Tallinn, Harjumaa
 tel. 6099103, mob. 5548215, fitaprojekt@gmail.com

TRANSIIDIKESKUSE AS
 Ladu W3. Elektriseade
 Koorma 15, Muuga küla, Viimsi vald, Harjumaa
 KILBI W7_VK12 SEKUNDAARSKHEEM

Proj. L.RAJEVSKI	Ahela nr.	Keskuse nr. W7/VK_12	Tõõ nr. 07-17PP
Kont. F.ARONOVICH	Leht 2 / 2	Projekti osa: Joonise nr.	Stadium:
Kinnit. F.ARONOVICH	25.4.2017	ET W7-SE-401J	PP