


25.4.2017
 07-17PP_W7-SE-403J_kilbi_W7_VK32_sek.aksena
 A Muudatus:
 B Muudatus:
 C Muudatus:

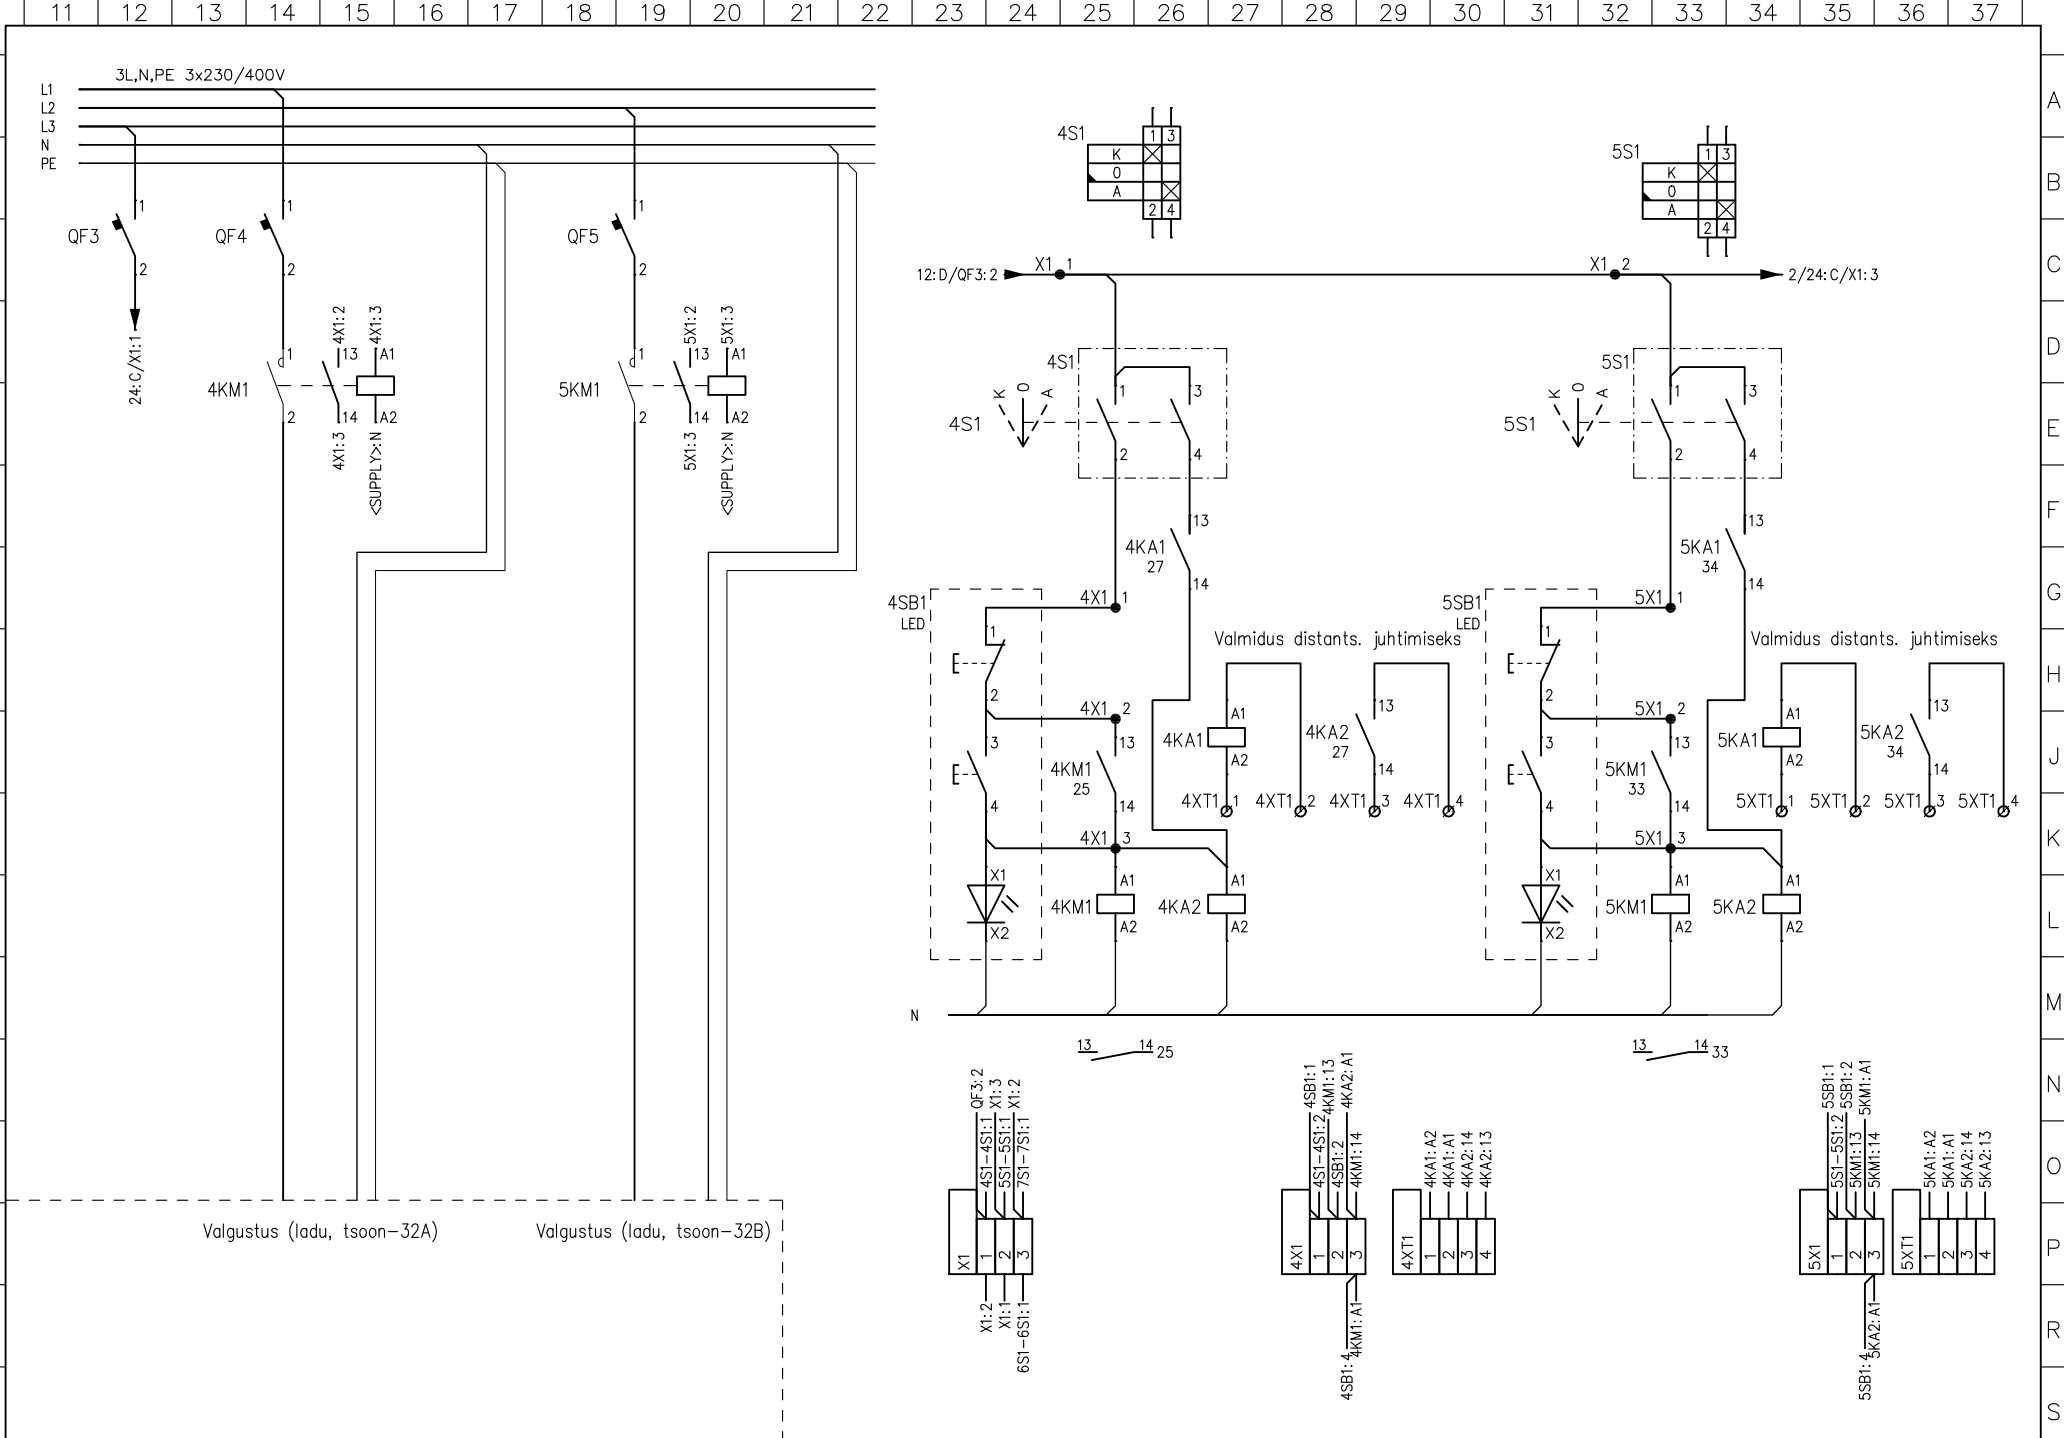


FITA Projekt OÜ
 Registrikood 12266045, Laki tn. 15, Tallinn, Harjumaa
 tel. 6099103, mob. 5548215, fitaprojekt@gmail.com

TRANSIIDIKESKUSE AS
 Ladu W3. Elektriseade
 Koorma 15, Muuga küla, Viimsi vald, Harjumaa
 KILBI W7_VK32 SEKUNDAARSKEEM

Proj. I.RAJEVSKI	Ahela nr.	Keskuse nr. W7/VK_32	Töö nr. 07-17PP
Kont. F.ARONOVICH	Leht 1/2	Projekti osa: Joonise nr.	Stadium:
Kinnit. F.ARONOVICH	25.4.2017	ET W7-SE-403J	PP

25.4.2017
 07-17PP_W7-SE-403J_kilbi_W7_VK32_sek.skeem

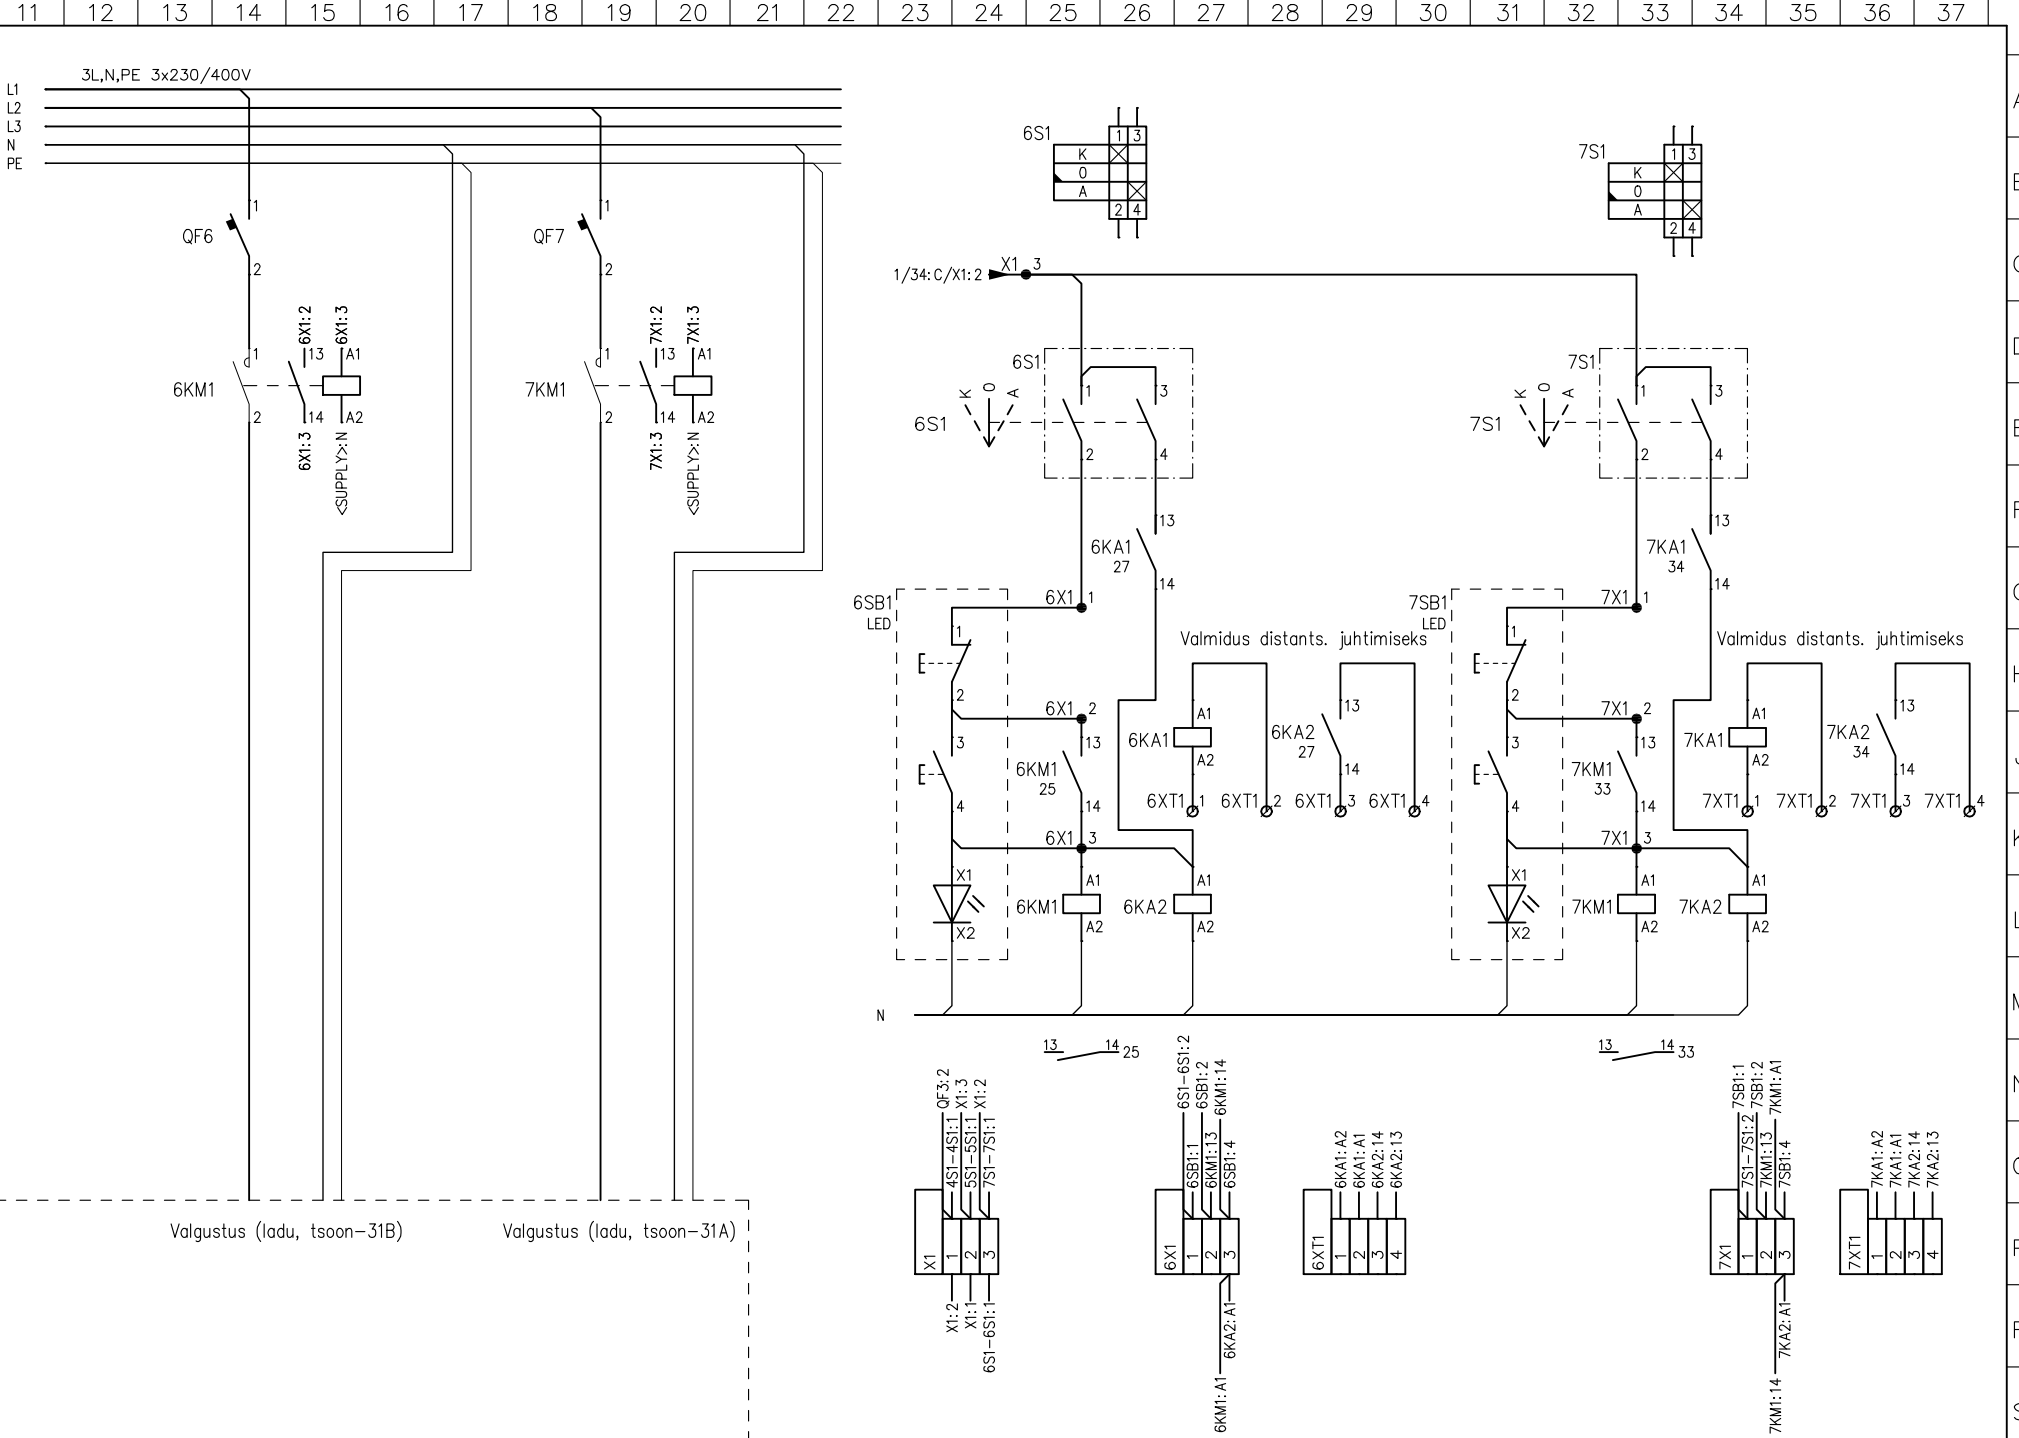

D Muudatus:
 E Muudatus:
 F Muudatus:
 A Muudatus:
 B Muudatus:
 C Muudatus:

FITA Projekt OÜ
 Registrikood 12266045, Laki tn. 15, Tallinn, Harjumaa
 tel. 6099103, mob. 5548215, fitaprojekt@gmail.com

TRANSIDIKESKUSE AS
 Ladu W3. Elektriseade
 Koorma 15, Muuga küla, Viimsi vald, Harjumaa
 KILBI W7_VK32 SEKUNDAARSKEEM

Proj. I.RAJEVSKI	Ahela nr.	Keskuse nr. W7/VK_32	Tõõ nr. 07-17PP
Kont. F.ARONOVICH	Leht 2 / 2	Projekti osa: Joonise nr.	Stadium:
Kinnit. F.ARONOVICH	25.4.2017	ET W7-SE-403J	PP