


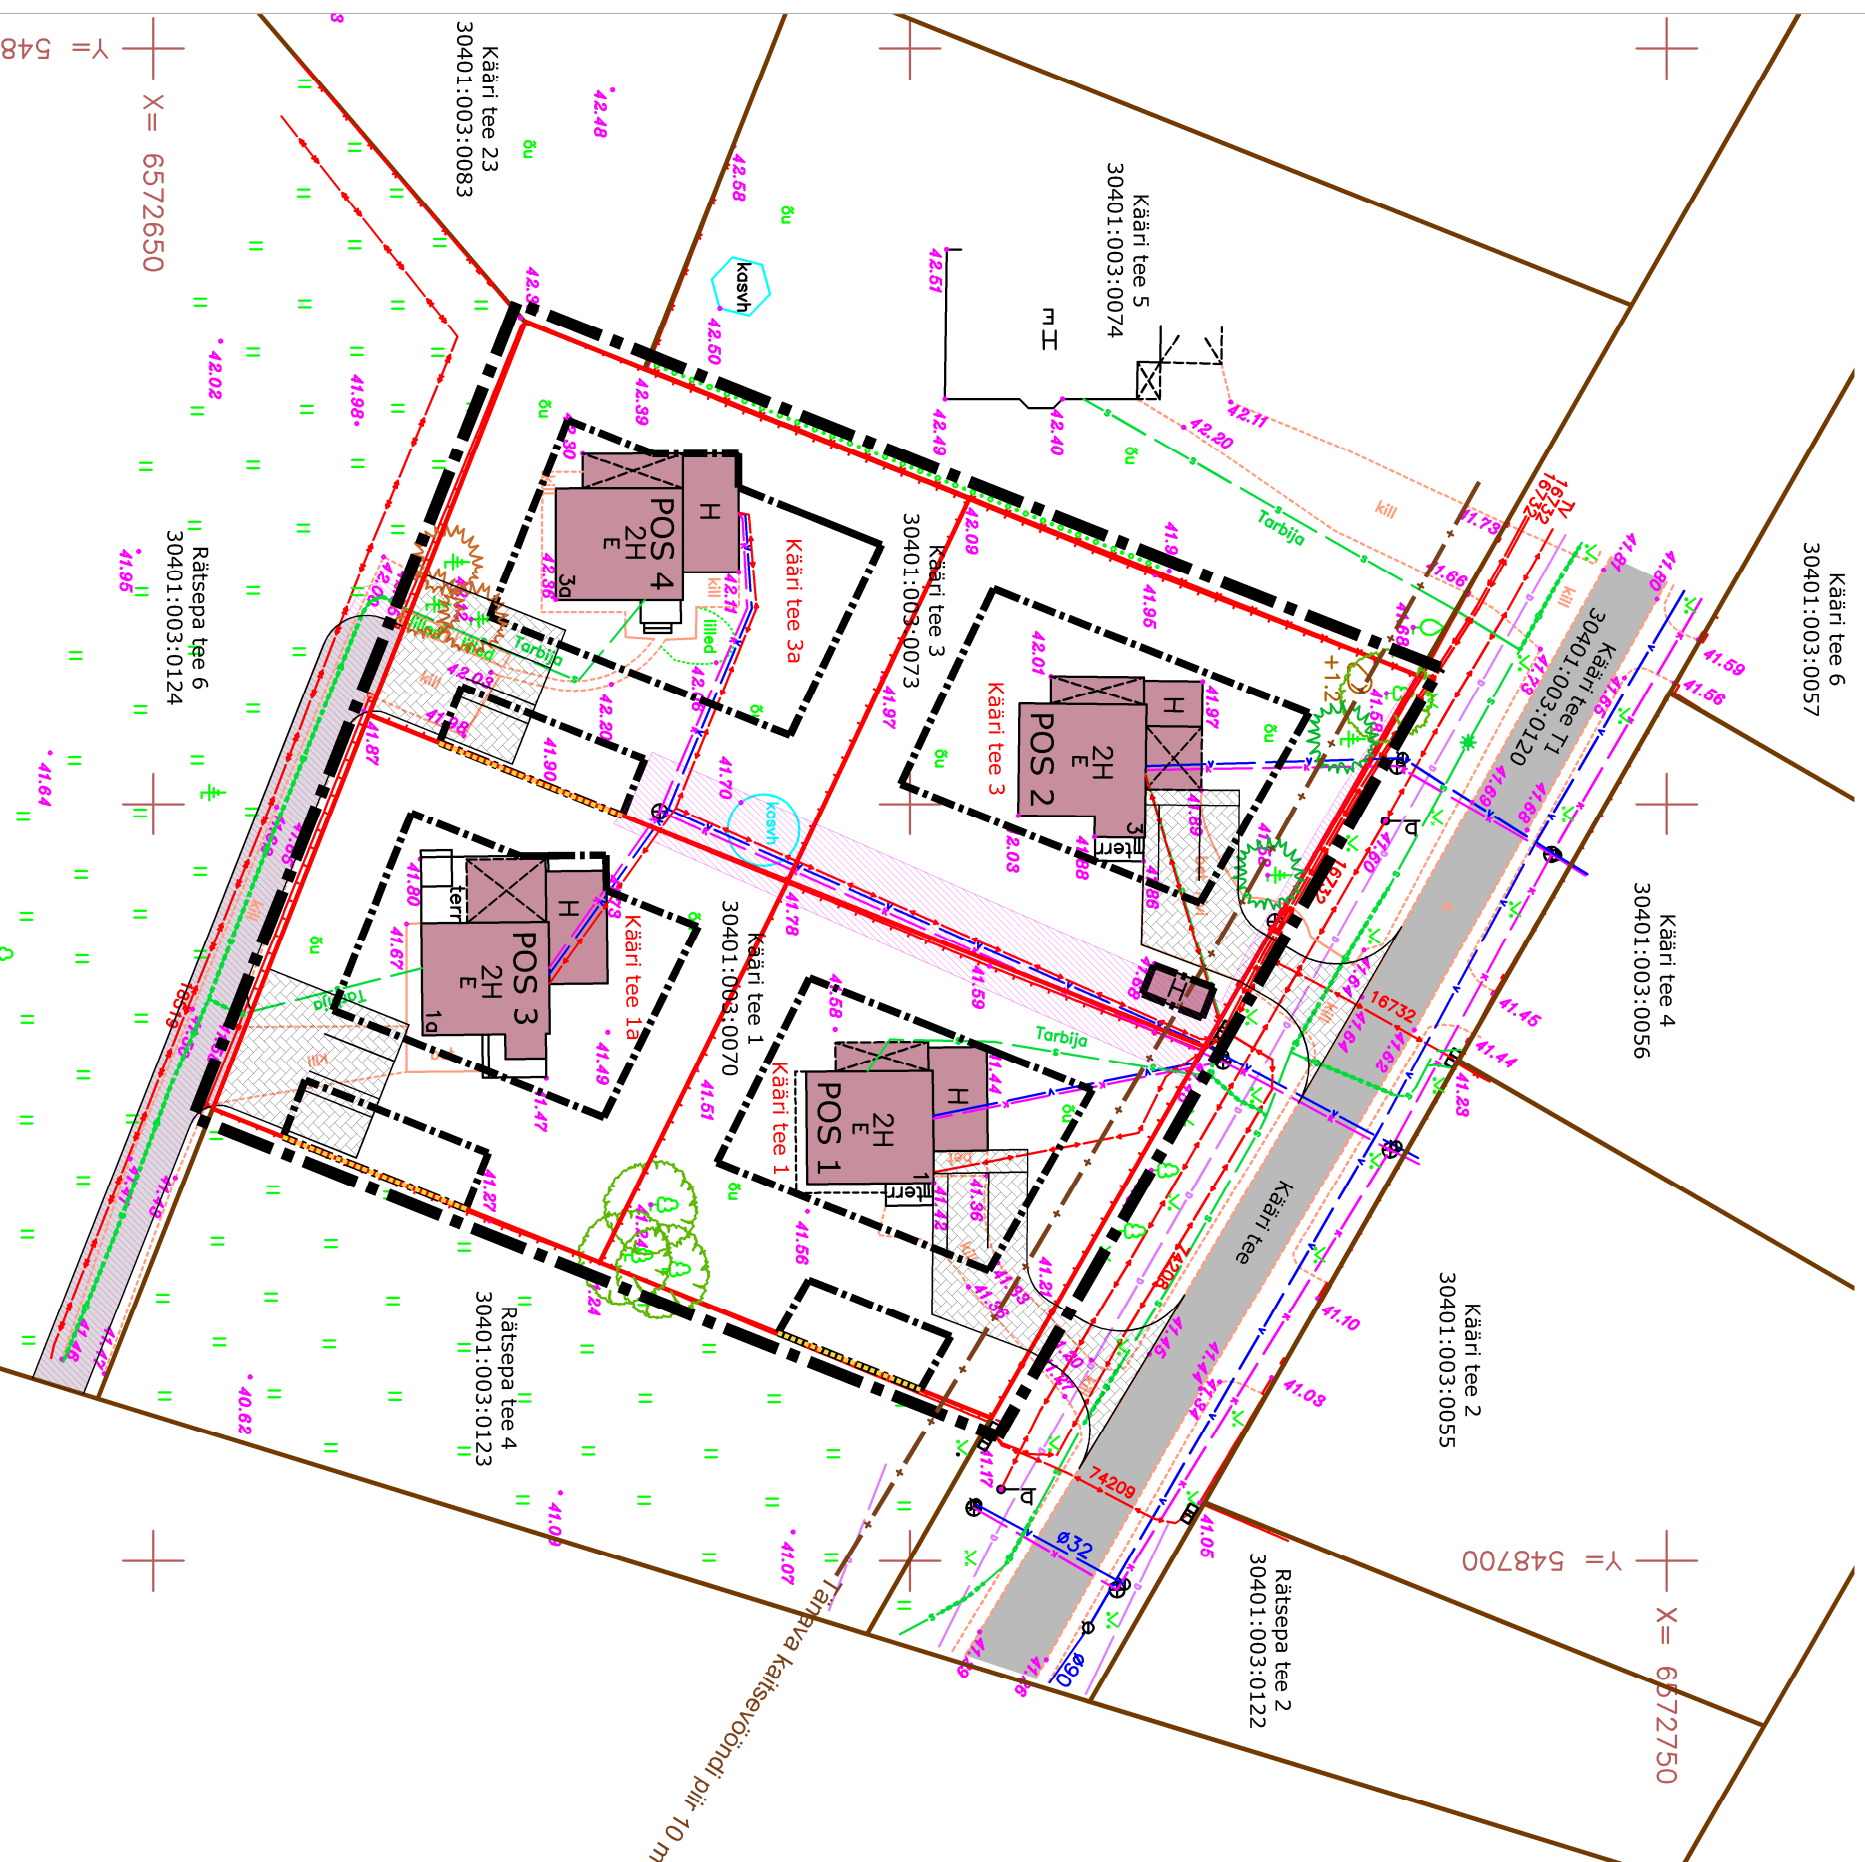



















Üldplaneeringut muutev Lähitse küla Kääri tee 1 ja Kääri tee 3 detailplaneering TEHNOVÕRGUD



LEPPEMÄRGID

-  PLANEERINGUALA PIIR
-  OLEMASOLEV SÄILUV KINNISTU PIIR
-  PLANEERITUD KINNISTU PIIR
-  OLEMASOLEV HOONE
-  PLANEERITUD HOONESTUSALA
-  OLEMASOLEV SÕIDUTEE (KÄÄRI TEE)
-  PLANEERITUD SÕIDUTEE
-  PLANEERITUD JURDEPÄASUTEE JA PARKIMINE
-  SERVITUUDI SEADMISE VAJADUS
-  OLEMASOLEV LEHTPUU - OKASPUU / OLEMASOLEV ÜMBERISTUTAV OKASPUU
-  PLANEERITUD TULEMÜÜRI VAJADUS
-  OLEMASOLEV PIIRDEAED
-  OLEMASOLEV KANALISATSIOONITRASS
-  OLEMASOLEV VEETRASS
-  OLEMASOLEV DRENAŽITRASS
-  OLEMASOLEV SIDETRASS
-  OLEMASOLEV ELEKTRI MADALPINGEKABEL
-  OLEMASOLEV ELEKTRI KÕRGEPINGEKABEL
-  OLEMASOLEV ELEKTRI JAOTUSKILP
-  OLEMASOLEV TÄNAVAVALGUSTI

Märkused:

- * Geodeetilise alusplani on koostanud Ruujiuur OÜ jaan.-veebr. 2019. Mõõdistatud tahkeingimustes. Kihil "PIIR" esitatud piirjoone asukoht on informatiivsed. Piirandmed on saadud Maa-ameti kodulihelt seisuga 25.01.19. M 1:500; töö nr 19_007 koordinaadid L-Est süsteemis, kõrgused EH2000 süsteemis
- * Kaardi parameetris lugemiseks on planeeringuala piri nihutatud krundi piirilt naabermaakususte territooriumile

Huvitatud isik: **Tõnu Nurmetalo**

Objekti asukoht: **Kiili vald, Lähitse küla**

Objekt: **Üldplaneeringut muutev Lähitse küla Kääri tee 1 ja Kääri tee 3 detailplaneering**

Joonis: **TEHNOVÕRGUD**

Peaarhitekt: **R. Smuškin**

Planeerija: **J. Vaine**

Tartu Arhitektuuribüroo OÜ
MRT reg. nr.: EEP001313
Registrikood: 10439501
Üliskooll 4-3, 51003 Tartu
tel.: (+372) 7 308 260
e-post: arhpro@arhpro.ee
web: www.arhpro.ee

Staadium: **Eskis**

Töö nr.: **DP-01-19**

Kuupäev: **02.2019**

Skalaar: **1:500**

Joonise nr.: **5**