


VÄRAVA FRAGMENT

M 1:20

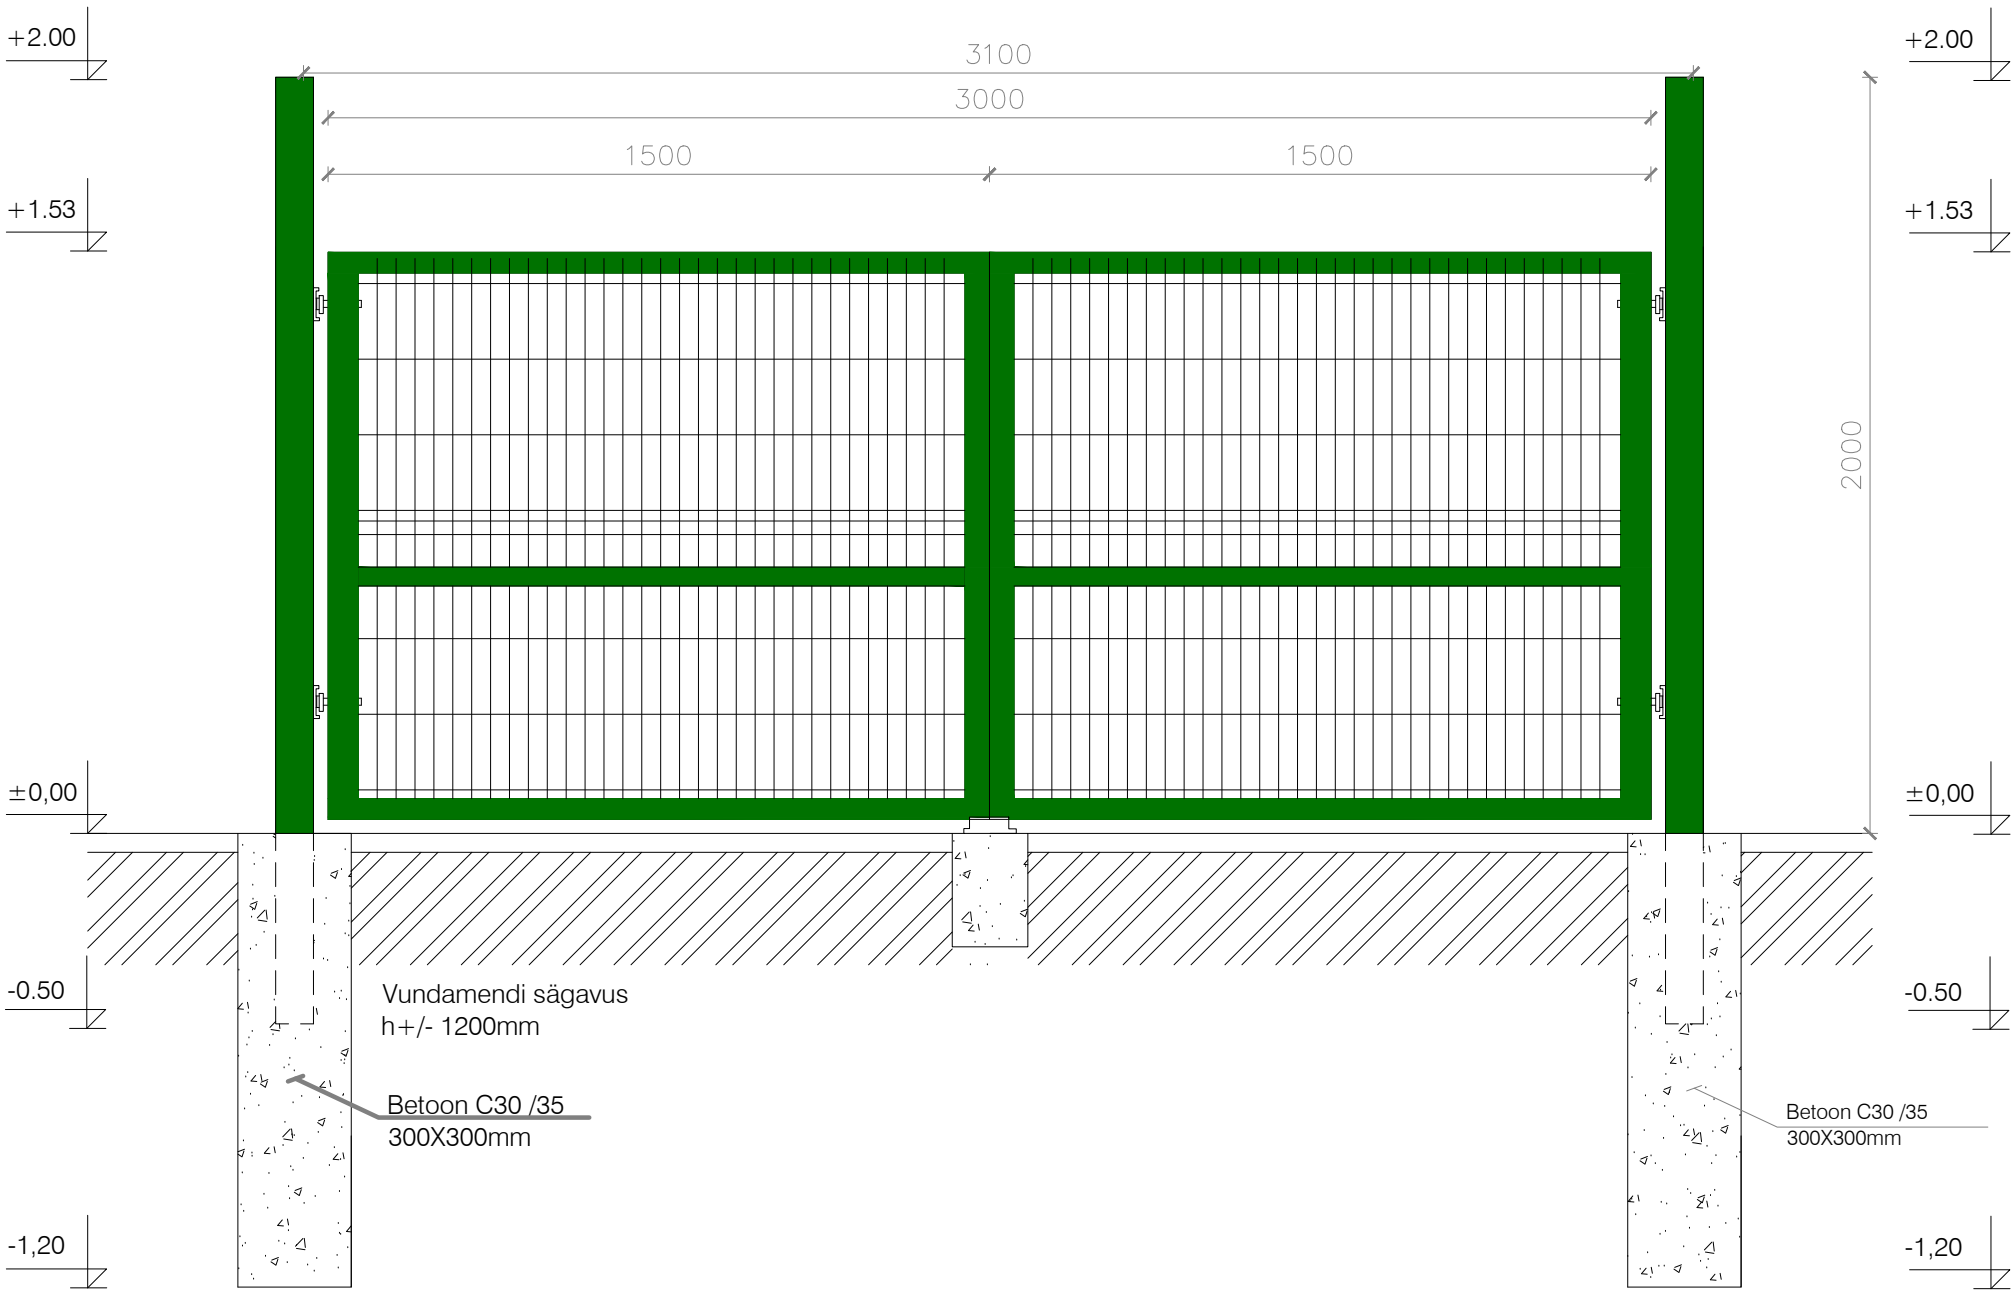

TIIBVÄRAV RAL 6005 ROHELINE

				Töö number: 0119-EP		Töö nim:Piirdeaia ehitus	
				Asukoht: Ida-Viru maakond, Toila vald, Järve küla, Jäätne Katastritunnus 32002:001:0153			
				Joonistus nimi: VÄRAVA FRAGMENT			
Joonis:	Nimi	Allkiri	Kuupäev				
Juhataja:			09.01.2019				
Koostas:			09.01.2019				
				Staadium	Mõõtkava:	Leht:	Lehti:
				Eelprojekt (EP)	1:20	EK-2	3