


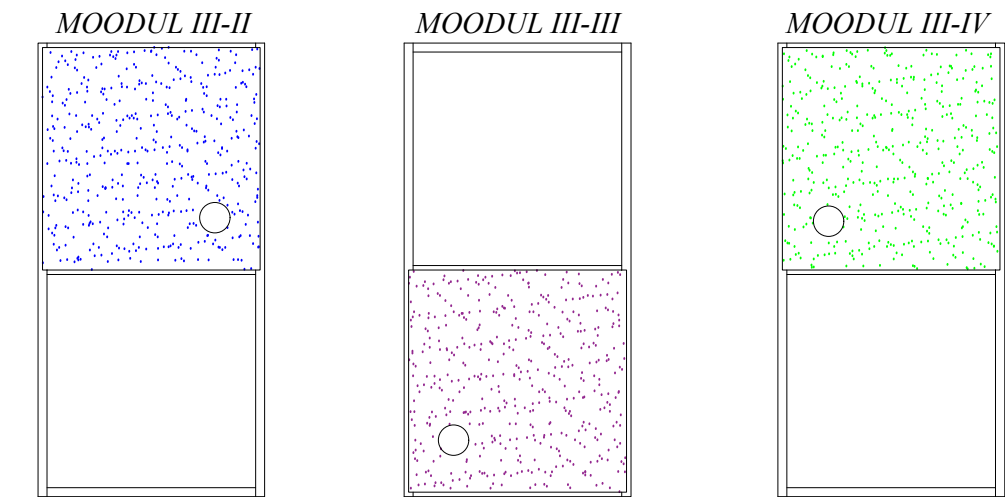


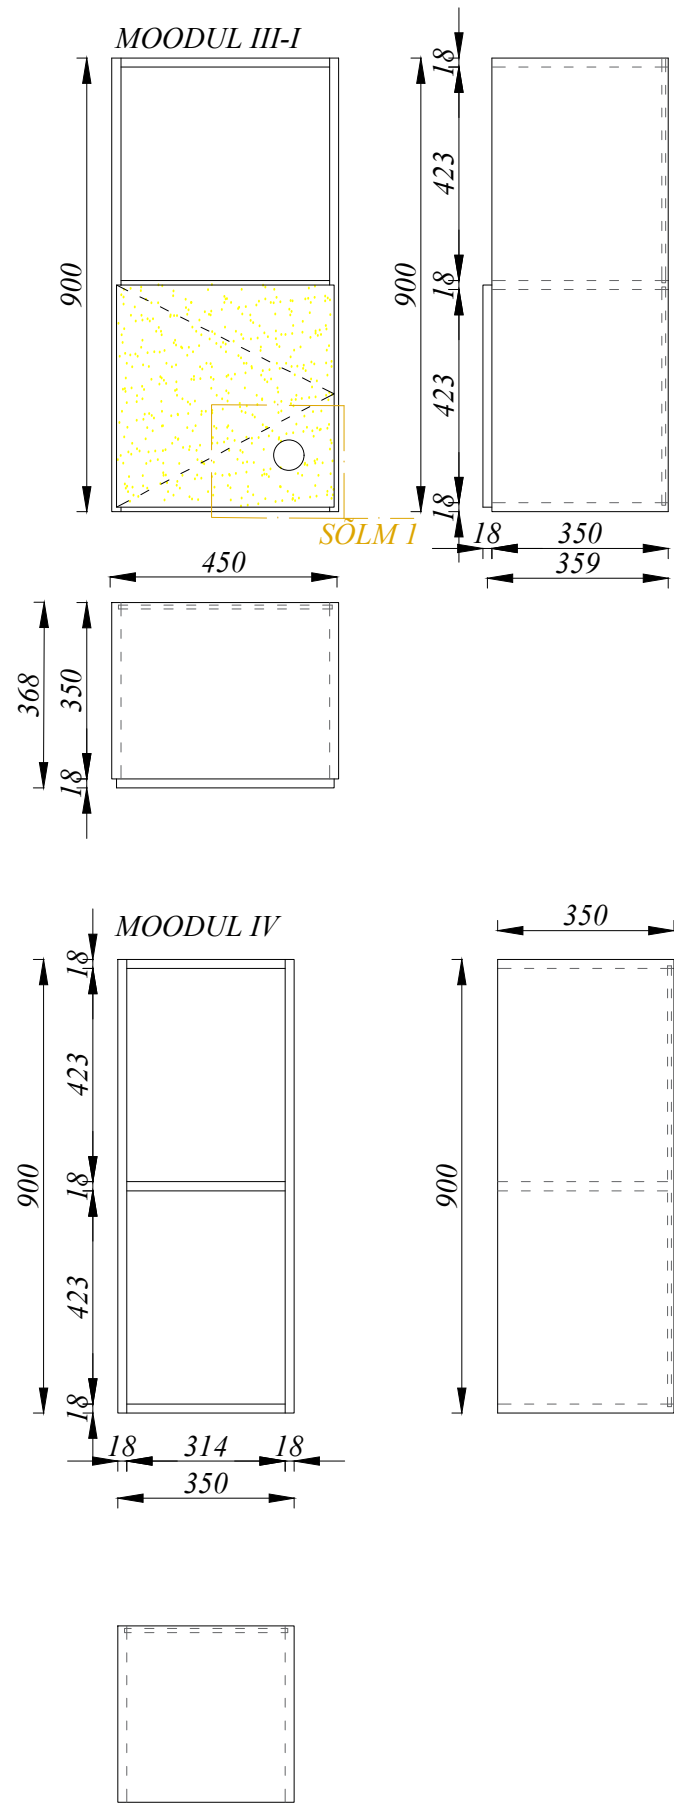

SÕLM 1

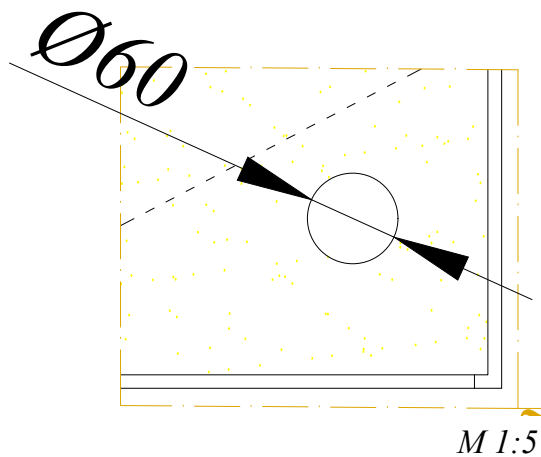

SEINAMOODULITE NÄIDIS KOMPOSITSIOON

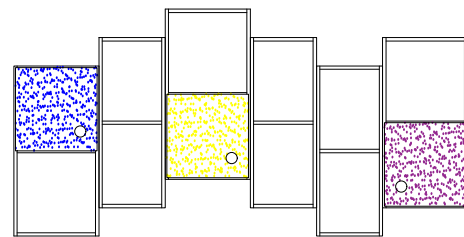

M 1:40

MATERJAL:

KARKASS: 18 MM LAMINAAT EGGER MAINAU BIRCH H1733 ST9 (KASK), 2 MM ABS KANDITUD.
KAPIUKSED: 18 MM LAMINAAT, FORMICA, VÄRVITONID VAATA JOONISELT JA KÕRVALT TABELIST.
KÄEPIDE: SAHTLI FASSAADI LÕIGATAKSE VASTAVALT JOONISEL NÄIDATUD MÕÖTUDELE AVA, AVA
ÄÄRED KANDITUD 2 MM ABS KANDIGA.
TAGASEIN: 10 MM MELAMIIN, EGGER MAINAU BIRCH H1733 ST9 (KASK)


UKSED VAIKSELT SULGUVA

MÄRKUS

- * RÜHMAS ON ERINEVAD MOODULID. TÄPNE KOGUS VAATA SISUSTUSE SPETSIFIKATSIOONIST, TABEL III
- * VAATA LISAKS RÜHMARUUMIDE SEINA VAATEID JOONISTELT 17_v01 JA 18_v01

LAMINAADI TOONID

- ③ FORMICA F1485 (KOLLANE)
- ④ FORMICA F4177 (ROHELINE)
- ⑥ FORMICA F2828 (TUMESININE)
- ⑦ FORMICA F5346 (LILLA)

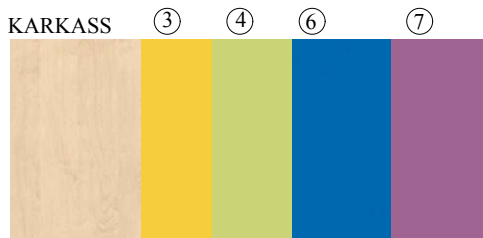

Käesolevat joonist käsitleda koos arhitektuurse ja sisearhitektuurse osa jooniste, seletuskirja ja spetsifikatsioonidega.
Joonisel märgitud mõõdud on projektipõhised, erinevused kooskõlastada sisearhitektiga.
Vastuolu ilmnmisel käesoleva joonise ning arhitektuurse, sisearhitektuurse või mistahes muu projekti osa jooniste, spetsifikatsioonide või seletuskirja vahel tuleb kohe sellel teavitada projekteerijat.
Käesolev joonis tühistab kõik sama numbriga varasema kuupäevaga joonised.

26.03.2019	01	Esmapäev	G.Grents
Kuupäev	Versiooni nr.	Muudatuse sisu	Teostaja
TELLIJA: Mäni lasteaiad	PROJEKTEERIJAT: AIRITA A.M. Mob: +372 5640851 GEA GRENTS	LASTEAIASISEKUJUNDUSPROJEKT	Joonis 7_v01
PALAZZO INTERIORS OÜ	palazzo	Tööstuse 3, Kohila	26.03.2019
		EM 7. JA EM 8. RÜHMARUUMIDE SEINAKAPID, MOODUL III JA IV	1:15 / A3