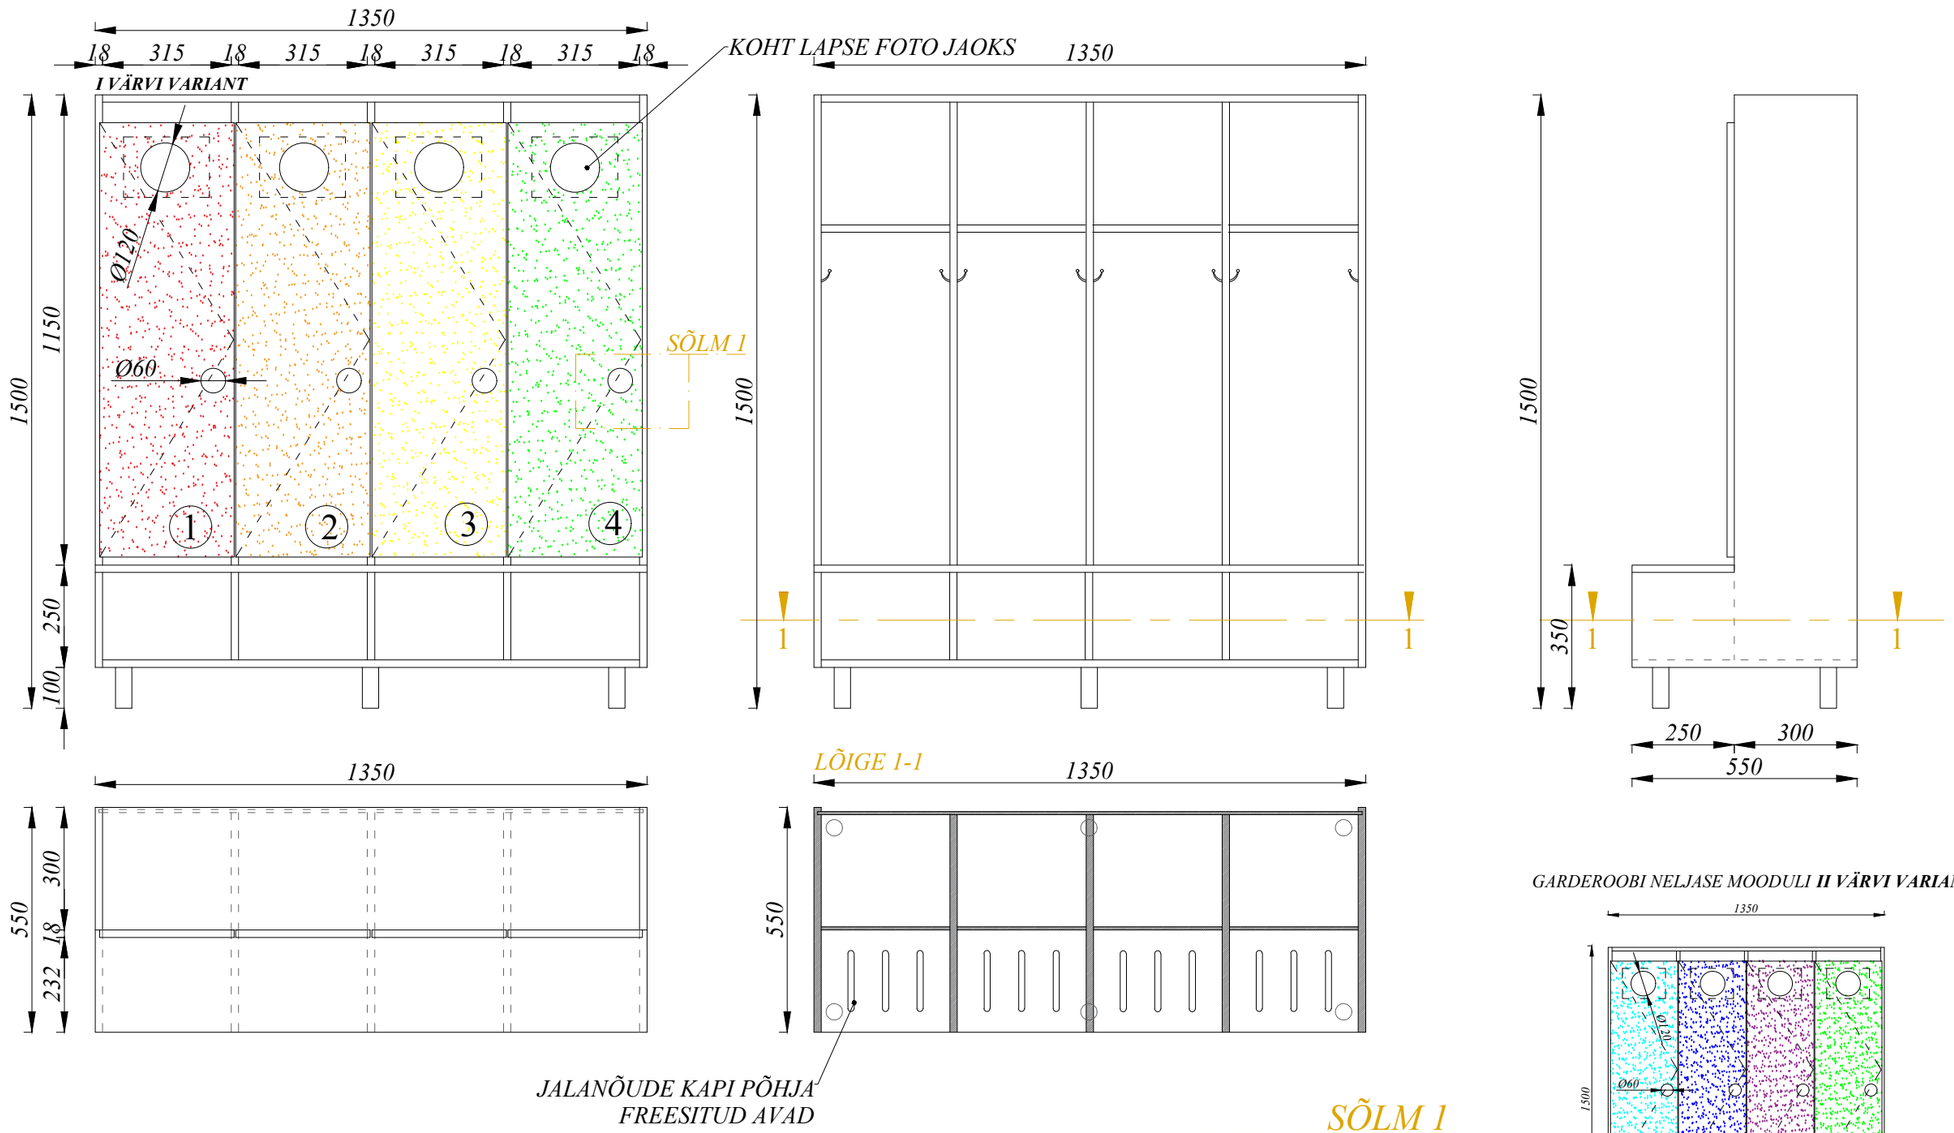

GARDEROOBI NELJASE MOODULI **II VÄRVI VARIANT**

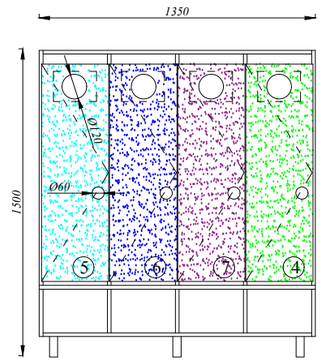

M 1:30

SÕLM 1

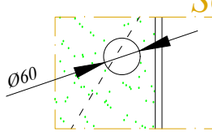

M 1:10

MATERJAL:

KARKASS: 18 MM LAMINAAT EGGER MAINAU BIRCH H1733 ST9 (KASK), 2 MM ABS KANDITUD.
KAPIUKSED : 18 MM LAMINAAT, FORMICA, VÄRVITOONID VAATA JOONISELT JA KÕRVALT TABELIST.
KÄEPIDE: UKSE FASSAADI LÕIGATAKSE VASTAVALT JOONISEL NÄIDATUD MÕÕTUDELE AVA. AVA ÄÄRED KANDITUD 2 MM ABS KANDIGA.
TAGASEIN: 10 MM LAMINAAT EGGER MAINAU BIRCH H1733 ST9 (KASK)
KAPIJALAD: KANDILISED, ROOSTAVABA TERASEST

* UKSED VAIKSELT SULGUVAD
* KAPI UKSE SISE KÜLGE KINNITADA PLASTIKUST TASKU, KUHU VÕIMALIK FIKSEERIDA LAPSE FOTO, NT PLASTIKUST INFOLEHE TASKU, AVATAV TASKU "VISTO", A5 FORMAAT, MELTON.EE
* KAPI MÕLAMALE SISEKÜLJALE KINNITADA NAGI, NT. MF Z-391-110 ZN1, KROOM

MÄRKUS

TÄPNE ARV VAATA SISUSTUSE SPETSIFIKATSIOONIST, TABEL III

LAMINAADI TOONID

① FORMICA F2824 (PUNANE)
② FORMICA F3210 (ORANŽ)
③ FORMICA F1485 (KOLLANE)
④ FORMICA F4177(ROHELINE)
⑤ FORMICA K1871 (HELESININE)
⑥ FORMICA F2828 (TUMESININE)
⑦ FORMICA F5346 LILLA

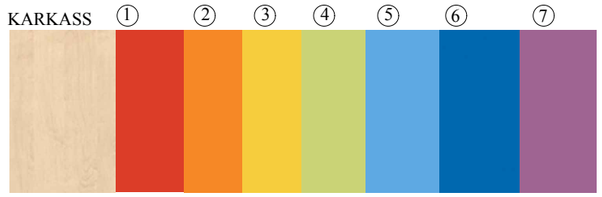

Käesolevat joonist käsitleda koos arhitektuurse ja sisearhitektuurse osa jooniste, seletuskirja ja spetsifikatsioonidega.
Joonisel märgitud mõõdud on projektipõhised, erinevused kooskõlastada sisearhitektiga.
Vastuolu ilmnemisel käesoleva joonise ning arhitektuurse, sisearhitektuurse või mistahes muu projekti osa jooniste, spetsifikatsioonide või seletuskirja vahel tuleb koheselt teavitada projekteerijat.
Käesolev joonis tühistab kõik sama numbriga varasema kuupäevaga joonised.

Kuupäev	Versiooni nr.	Muudatuse sisu	Teostaja
26.03.2019	01	Esmaväljaanne	G.Grents

TELLIJA: Männi lasteaed	LASTEAIA SISEKUJUNDUSPROJEKT	Joonise number: Joonis 11 _v01
PROJEKTEERIJA: AIRITA AIM Mob: +372 5640851 GEA GRENTS	Objekti aadress: Tööstuse 3, Kohila	Kuupäev: 26.03.2019
PALAZZO INTERIORS OÜ	Joonise nimetus: **EM 12. NELJANE GARDEROOBIKAPP**	Joonise formaat: 1:15 / A3