
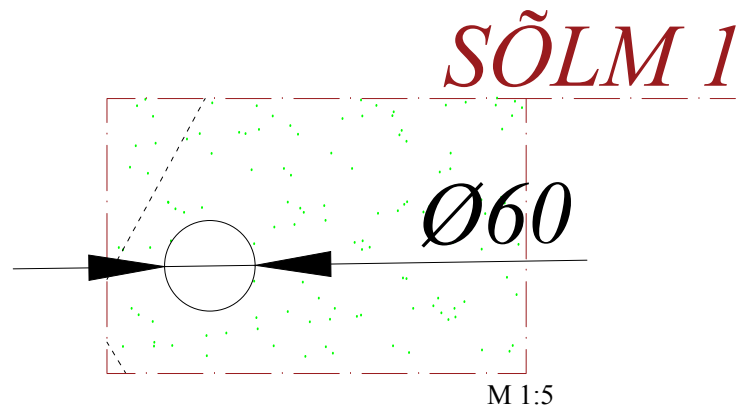
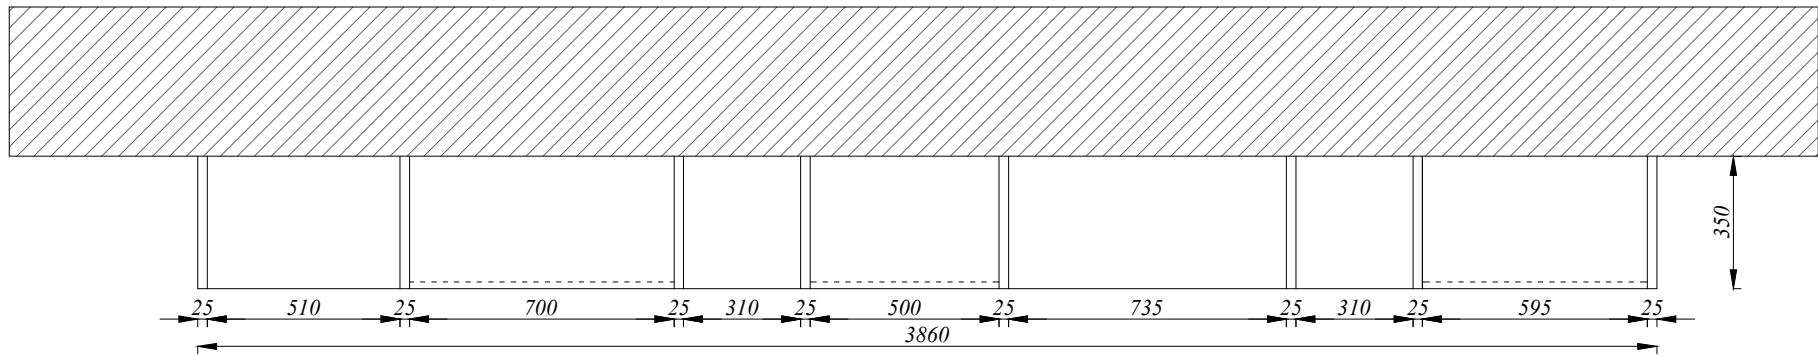
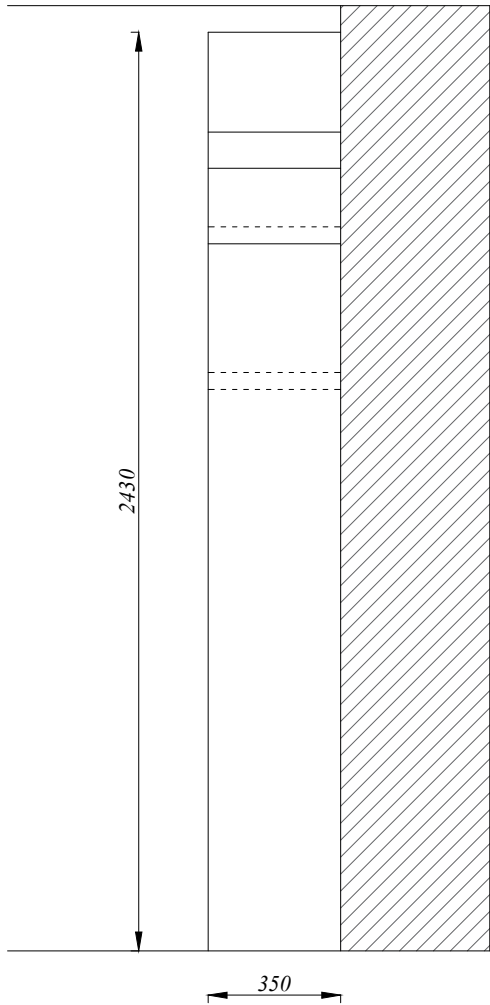


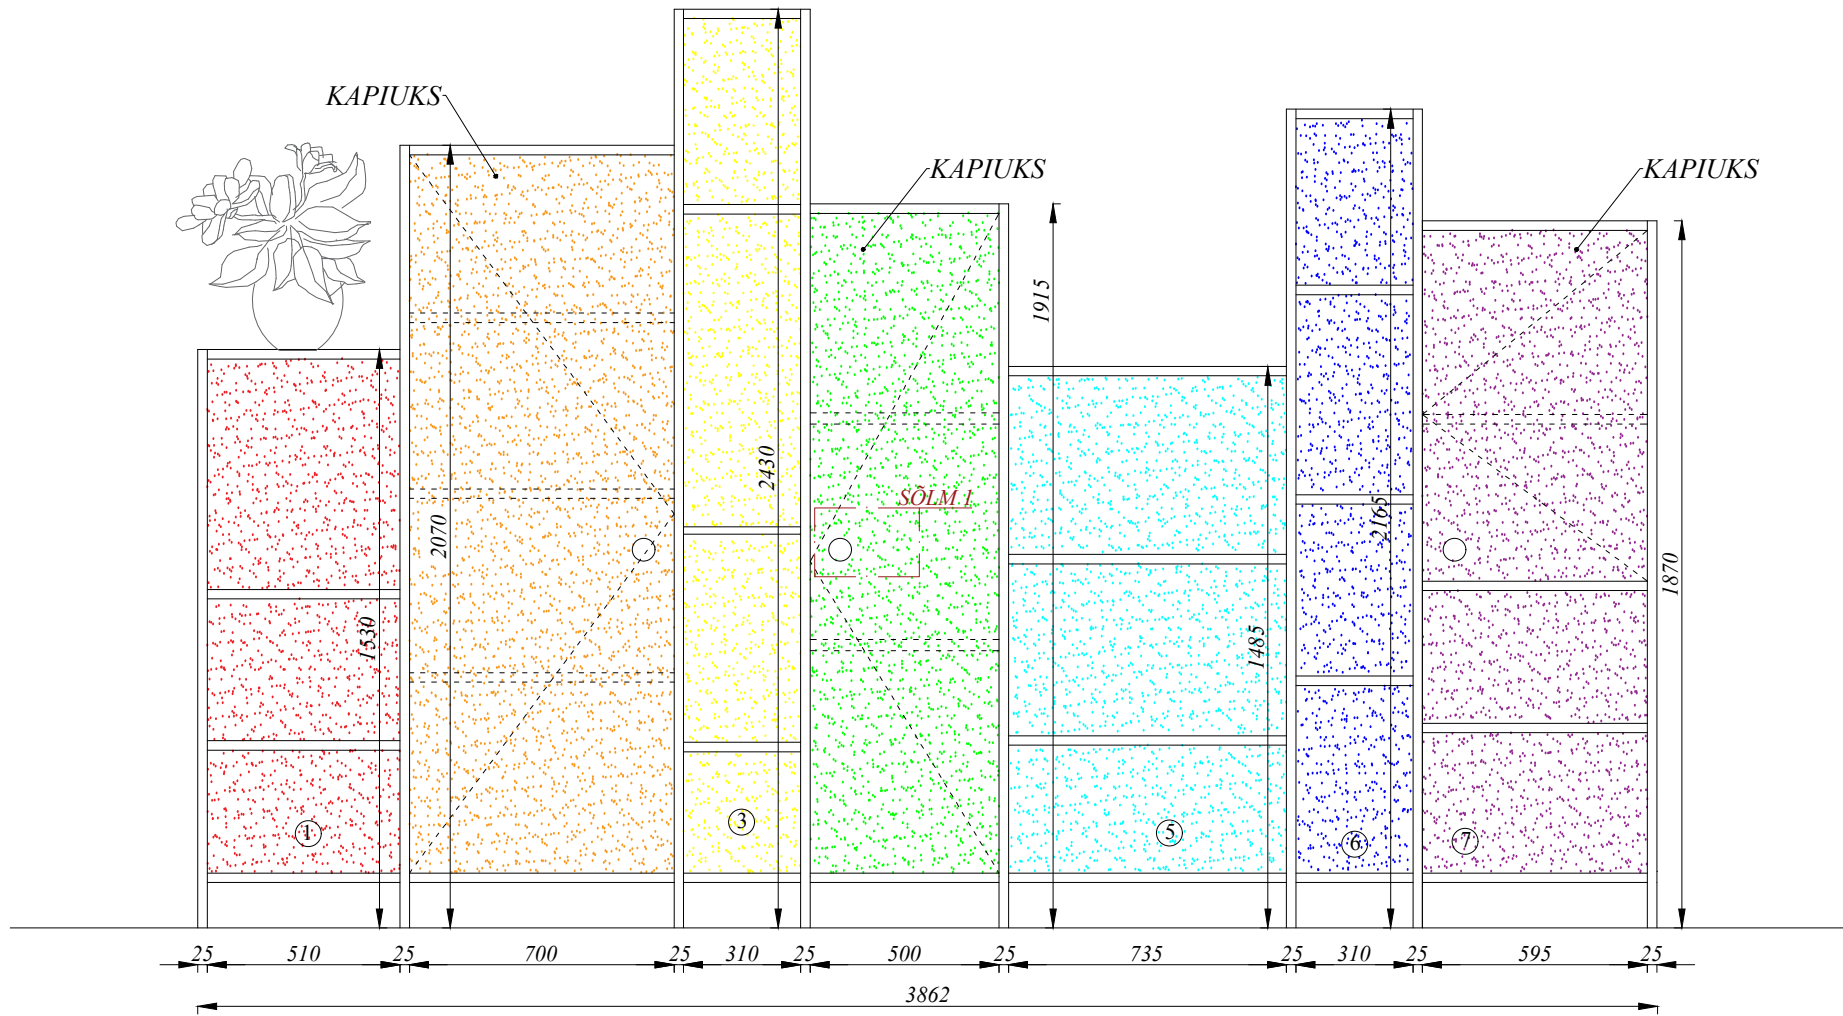


MATERJAL:

KÕRGED, 350 MM SÜGAVUSED AVATUD RIULI MOODULITE KARKASS: 25 MM MELAMIIN EGGER MAINAU BIRCH H1733 ST9 (KASK), ABS KANDIGA.
KÕRGETE AVATUD RIULITE TAGASEINAD: VÄRVITUD MATT, TOON VAATA JOONISELT JA KÕRVALT TABELIST
KAPI UKSED: 18 MM LAMINAAT, ORANŽ: FORMICA F3210, ROHELINE: FORMICA F4177, LILLA: FORMICA F5346, ABS KANDITUD
KÄEPIIDE: UKSE FASSAADI LÕIGATUD ÜMMARGUNE Ø60 MM AVA. AVA ÄÄRED KANDITUD 2 MM ABS KANDIGA (VASTAVALT UKSE VÄRVILE).

- * UKSED PAIKNEVAD KARKASSI VAHEL.
- * UKSED VAIKSELT SULGUVAD

VÄRVIKOODID:

- ① PUNANE: NCS S 1080-Y80R
- ③ KOLLANE: NCS S 1060-Y
- ⑤ HELESININE: NCS 1050-R90B
- ⑥ TUMESININE: NCS S 3060-R90B
- ⑦ LILLA: NCS S 3040-R40B

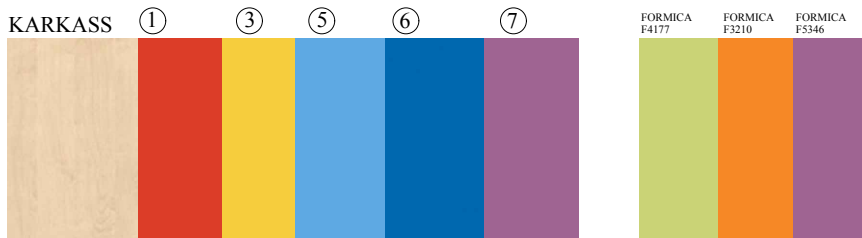

Käesolevat joonist käsitleda koos arhitektuurse ja sisearhitektuurse osa jooniste, seletuskirja ja spetsifikatsioonidega.
Joonisel märgitud mõõdud on projektipõhised, erinevused kooskõlastada sisearhitektiga.
Vastuolu ilmnmisel käesoleva joonise ning arhitektuurse, sisearhitektuurse või mistahes muu projekti osa jooniste, spetsifikatsioonide või seletuskirja vahel tuleb koheselt teavitada projekteerijat.
Käesolev joonis tühistab kõik sama numbriga varasema kuupäevaga joonised.

26.03.2019 21.02.2019	02 01	Lisatud Ghele riuli moodulile (lillale) kapiuks Esmaväljaanne	G.Grents G.Grents
Kuupäev	Versioni nr.	Muudatuse sisu	Teostaja
TELLIJA: Männi lasteaiad	PROJEKTEERIJAL: AIRITA A.M. Mob: +372 5640851 GEA GRENTS	LASTEAIASISEKUJUNDUSPROJEKT Tööstuse 3, Kohila	Joonis 14_v02
PALAZZO INTERIORS OÜ		EM 15. MESIMUMMIDE RÜHMA SEINARIILULID, RUUM 20	26.03.2019
			1:20 / A3