
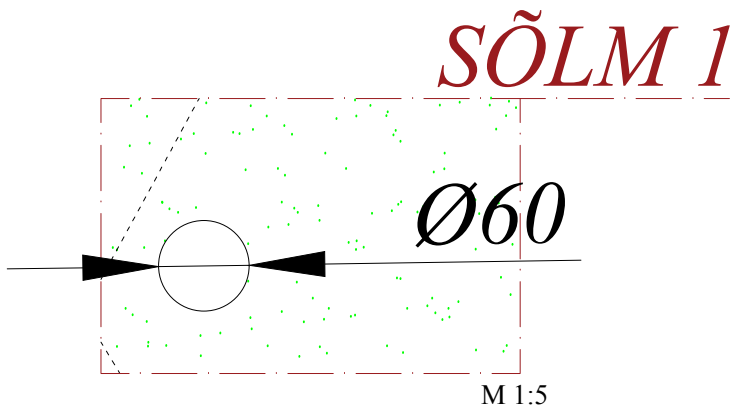
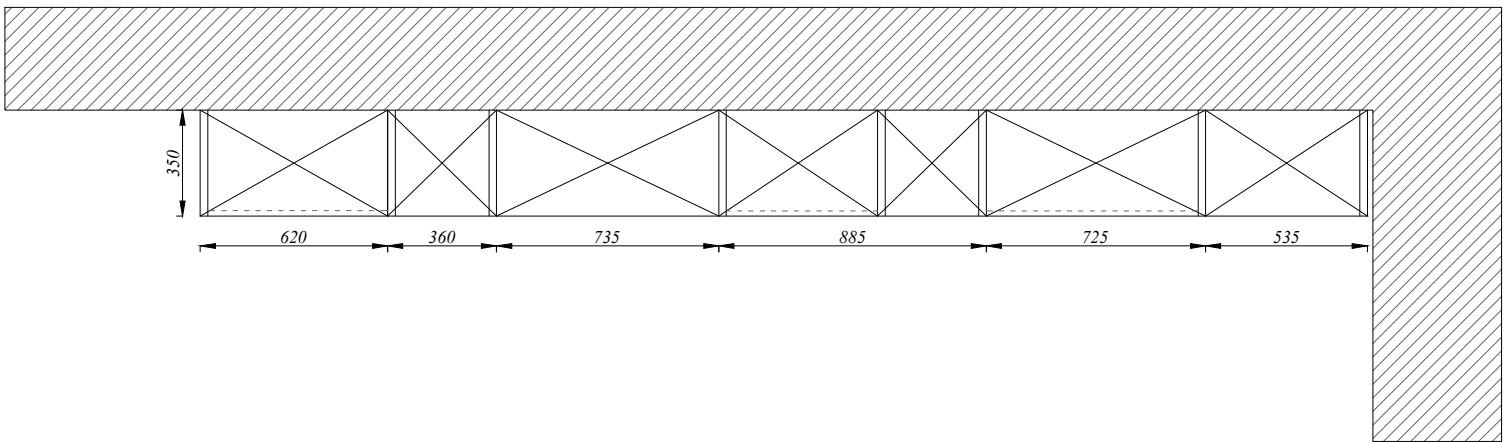


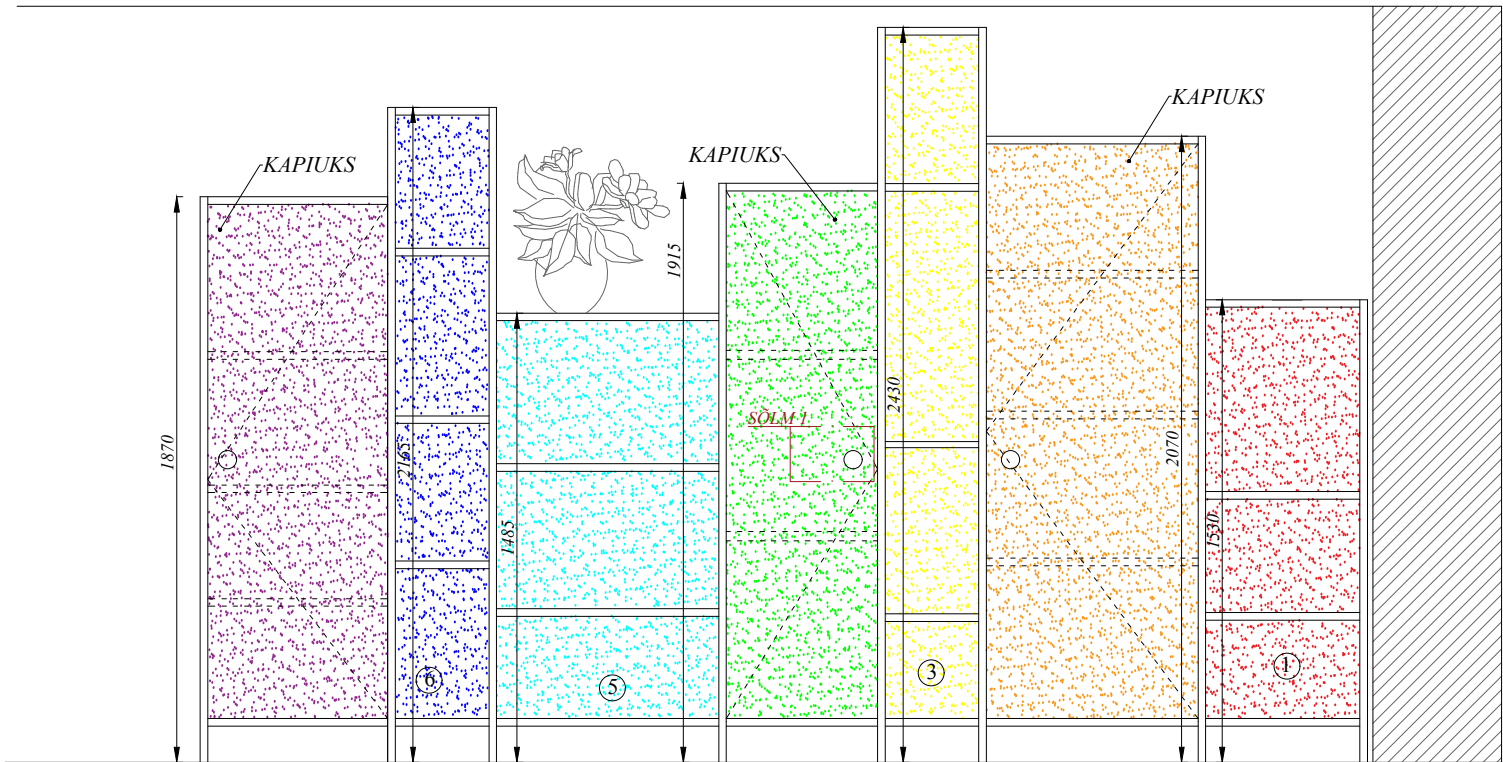

MATERJAL:

KÕRGED, 350 MM SÜGAVUSED AVATUD RIULI MOODULITE KARKASS: 25 MM MELAMIIN EGGER MAINAU BIRCH H1733 ST9 (KASK), ABS KANDIGA.

KÕRGETE AVATUD RIULITE TAGASEINAD: VÄRVITUD MATT, TOON VAATA JOONISELT JA KÕRVALT TABELIST


KAPI UKSED: 18 MM LAMINAAT, ORANŽ: FORMICA F3210, ROHELINE: FORMICA F4177, LILLA: FORMICA F5346, ABS KANDITUD

KÄEPIIDE: UKSE FASSAADI LÕIGATUD ÜMMARGUNE Ø60 MM AVA. AVA ÄÄRED KANDITUD 2 MM ABS KANDIGA (VASTAVALT UKSE VÄRVILE).

- * UKSED PAIKNEVAD KARKASSI VAHEL.
- * UKSED VAIKSELT SULGUVAD

VÄRVIKOODID:

- ① PUNANE: NCS S 1080-Y80R
- ③ KOLLANE: NCS S 1060-Y
- ⑤ HELESININE: NCS 1050-R90B
- ⑥ TUMESININE: NCS S 3060-R90B
- ⑦ LILLA: NCS S 3040-R40B

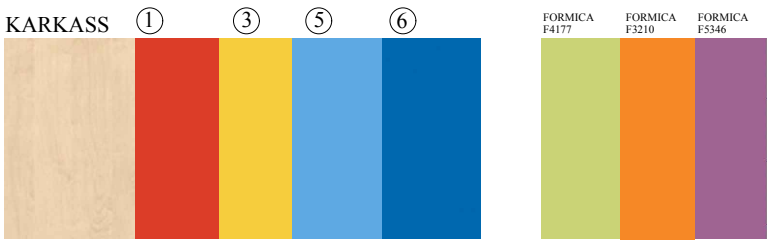

Käesolevat joonist käsitleda koos arhitektuurse ja sisearhitektuurse osa jooniste, seletuskirja ja spetsifikatsioonidega.
Joonisel märgitud mõõdud on projektipõhised, erinevused kooskõlastada sisearhitektiga.
Vastuolu ilmnemisel käesoleva joonise ning arhitektuurse, sisearhitektuurse või mistahes muu projekti osa jooniste, spetsifikatsioonide või seletuskirja vahel tuleb koheselt teavitada projekteerijat.
Käesolev joonis tühistab kõik sama numbriga varasema kuupäevaga joonised.

03.04.2019	01	Emaväljaanne	G.Grents
Kuupäev	Versiooni nr.	Muudatuse sisu	Teostaja
TELLIJA: Männi lasteaiad	PROJEKTEERIJAT: AIRITA AİM. Mob: +372 5640851 GEA GRENTS	LASTEAIJA SISEKUJUNDUSPROJEKT	Joonis 23_v01
palazzo interiors	Tööstuse 3, Kohila	EM 18. MUUMISE RÜHMA SEINARIILULID, RUUM 5	03.04.2019
PALAZZO INTERIORS OÜ			1:25 / A3