



ÜLEMISTE KAPPIDE  
ALLA SÜVISTATUD  
ALUMIINIUMPROFIILIS  
LED RIBA, 3000K

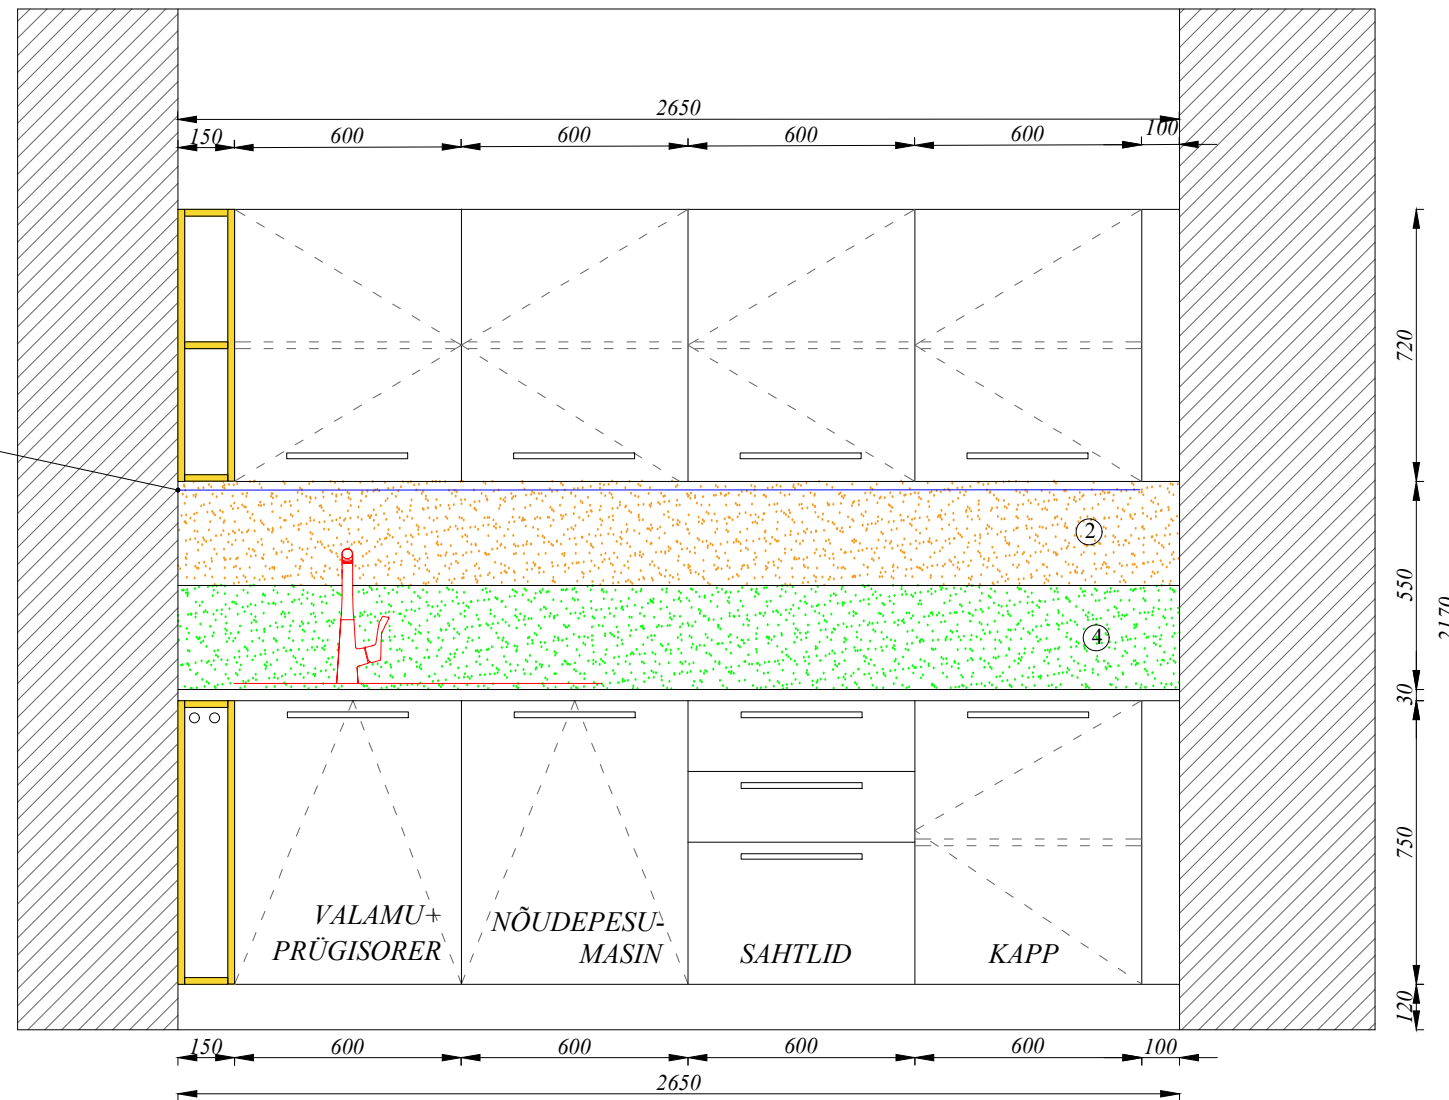

**MATERJAL:**

**KÕOGI KARKASS:** 18 MM, MELAMIIN EGGER PEARL GREY (HALL), ABS KANDIGA  
**KÕOGIKAPI UKSED, SAHTLI FASSAADID, NÄHTAVAD KÜLJED:** 18 MM, LAMINAAT EGGER MAINAU BIRCH H 1733 ST9 (KASK), 2 MM ABS KANDIGA  
**AVATUD RIIULID:** 18 MM, LAMINAAT FORMICA F1485 (KOLLANE), 2 MM ABS KANT  
**AVATUD RIIULI TAGASEIN:** 10 MM LAMINAAT FORMICA F1485 (KOLLANE)  
**SOKKEL:** 10 MM LAMINAAT EGGER MAINAU BIRCH H 1733 ST9 (KASK), 2 MM ABS KANDIGA  
**TÕÕPIND:** 30 MM LAMINAAT EGGER MAINAU BIRCH H 1733 ST9(KASK), 2 MM ABS KANDIGA  
**TAGASEIN:** 10 MM LAMINAAT, POOL TAGASEINAST FORMICA F4177 (ROHELINE), TEINE POOL TAGASEINAST F3210 (ORANŽ)  
**KÄEPIDEMED:** MF 0408Z-290 ZN2, VIIMISTLUS MATT KROOM  
**VALAMU:** NÖRUTUS ALAGA, ROOSTEVABA, FRANKE ARGOS G, AGX 251G, MÕÖT: 510X1000 MM  
**SEGISTI:** VÄLJA TÕMMATAVA DUŠŠIVOOLIKUGA FRANCE ACTIVE PLUS 115.0373.770, KROOM  
**VÄLJA TÕMMATAV KÄTERÄTIKU HOIDJA:** MF 510.51.926  
**PRÜGISORTER:** FRANKE GARBO 60-4 (2X 12L + 2X 8L)  
**INTEGREERITUD NÕUDEPESUMASIN:** HOTPOINT-ARISTON, A+++ , 14 KOMPLEKTI.

- \* SAHTLID JA UKSED VAIKSELT SULGUUVAD
- \* SOKKLI ALLA LISADA PLASTIKUST PURULIIST
- \* ÜLEMISTE KAPPIDE ALLA SÜVISTATUD ALUMIINIUM PROFIILIS LED RIBA, VALGUSTEMPERAATUURIGA 3000K.

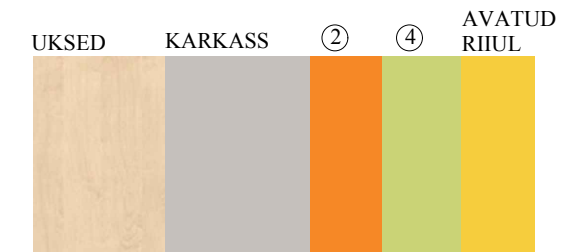

**MÄRKUSED:**

- \* ENNEM TOOTE VALMISTAMIST TEHA KOHA PEAL KONTROLLMÕÖTMISED JA VAJALIKUD MUUDATUSED JOONISTEL.
- \* MUUDATUSED KOOSKÜLASTADA SISEKIJUNDAJA JA TELLIJAGA,
- \* VAATA LISAKS SISUSTUSE SPETSIFIKATSIOONI, TABELIST II

Käesolevat joonist käsitleda koos arhitektuurse ja sisearhitektuurse osa jooniste, seletuskirja ja spetsifikatsioonidega.  
 Joonisel märgitud mõõdud on projektipõhised, erinevused kooskõlastada sisearhitektiga.  
 Vastuolu ilmnesel käesoleva joonise ning arhitektuurse, sisearhitektuurse või mistahes muu projekti osa jooniste, spetsifikatsioonide või seletuskirja vahel tuleb kohe sellel teavitada projekteerijat.  
 Käesolev joonis tühistab kõik sama numbriga varasema kuupäevaga joonised.

26.03.2019 Kuupäev	01 Versiooni nr.	Ermaväljaanne Muudatuse sisu	G.Grents Teostaja
TELLIJA: Männi lasteaed PROJEKTEERIJAL: AIRITA AİM, Mob: +372 5640851 GEA GRENTS	LASTEAIASISEKIJUNDEPROJEKT Tööstuse 3, Kohila		Joonis 4_v01 26.03.2019
PALAZZO INTERIORS OÜ		EM 4. MESIMUMMUDE KÕÖK, RUUM 21	1:20 / A3