


# Alvari katastriüksuse ja selle lähiala DETAILPLANEERING

## Einbi külas / Enbys Lääne-Nigula vallas


Illustreeriv joonis 2 M 1:1000

X= 6538200  
Y= 469450

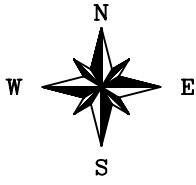

### MÄRKUSED:

1. Joonise aluseks on Argepo OÜ töö nr GE\_001\_10.
2. Mõõdistatud: 1-4.02.2011 (talvetingimustes, lumekatte paksus 30-50 cm).
3. Koordinaadid L-Est.97 süsteemis, kõrgused Balti süsteemis.
4. Lähtepunktid: PP-4127, PP-4128
5. Joonist on korrigeeritud 2018. a oktoobris.

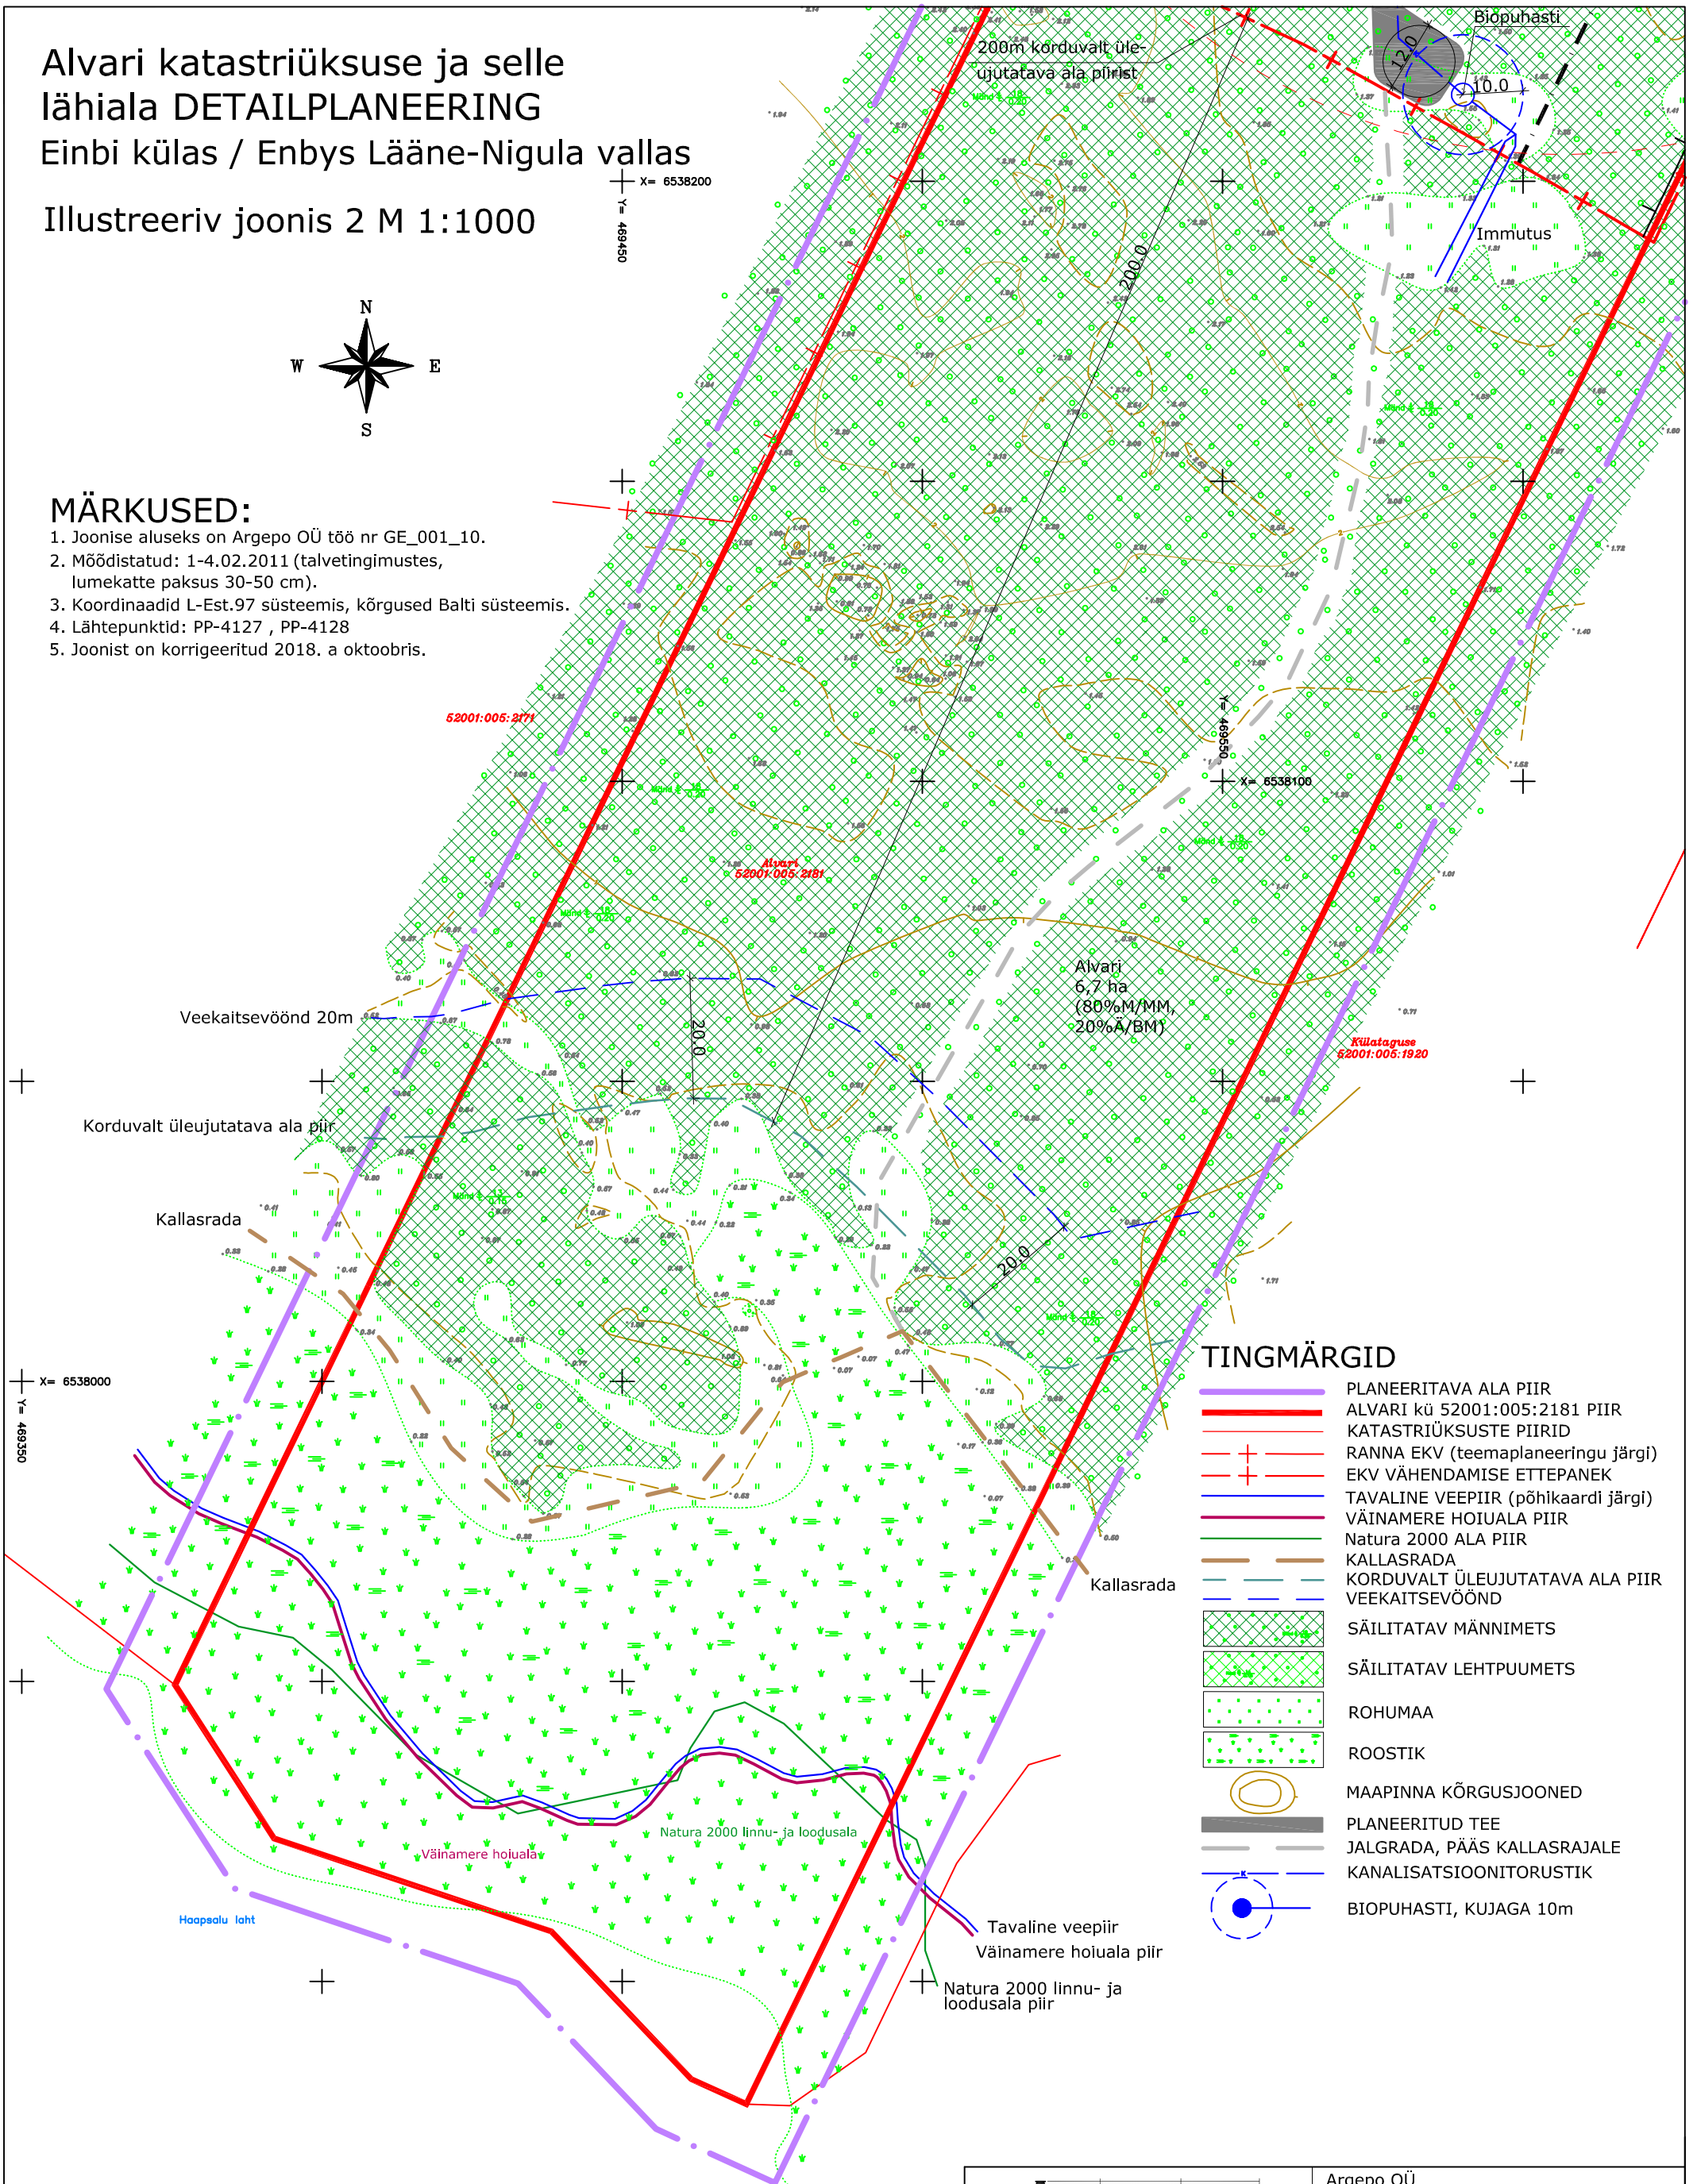

### TINGMÄRGID

- PLANEERITAVA ALA PIIR
- ALVARI kü 52001:005:2181 PIIR
- KATASTRÜKSUSTE PIIRID
- RANNA EKV (teemaplaneeringu järgi)
- EKV VÄHENDAMISE ETTEPANEK
- TAVALINE VEEPIIR (põhikaardi järgi)
- VÄINAMERE HOIUALA PIIR
- Natura 2000 ALA PIIR
- KALLASRADA
- KORDUVALT ÜLEUJUTATAVA ALA PIIR
- VEEKAITSEVÖÖND
- SÄILITATAV MÄNNIMETS
- SÄILITATAV LEHTPUUMETS
- ROHUMAA
- ROOSTIK
- MAAPINNA KÕRGUSJOOSED
- PLANEERITUD TEE
- JALGRADA, PÄÄS KALLASRAJALE
- KANALISATSIOONITORUSTIK
- BIOPUHASTI, KUJAGA 10m

<b>ARGEPO</b>		Argepo OÜ Vätja talu, Haeska küla, Haapsalu linn, Läänemaa 90407 Reg.kood: 12006522, MTR: EEP002010, tel. 5054782
Töö:	Alvari katastriüksuse ja selle lähiala DETAILPLANEERING Einbi külas / Enbys Lääne-Nigula vallas Läänemaal	A-02-11
Joonis:	ILLUSTREERIV JOONIS 2 (lõunapoolne osa)	M 1:1000
Koostas:	arh. Reet Aedviir	Joonis nr. 7

25.10.2018