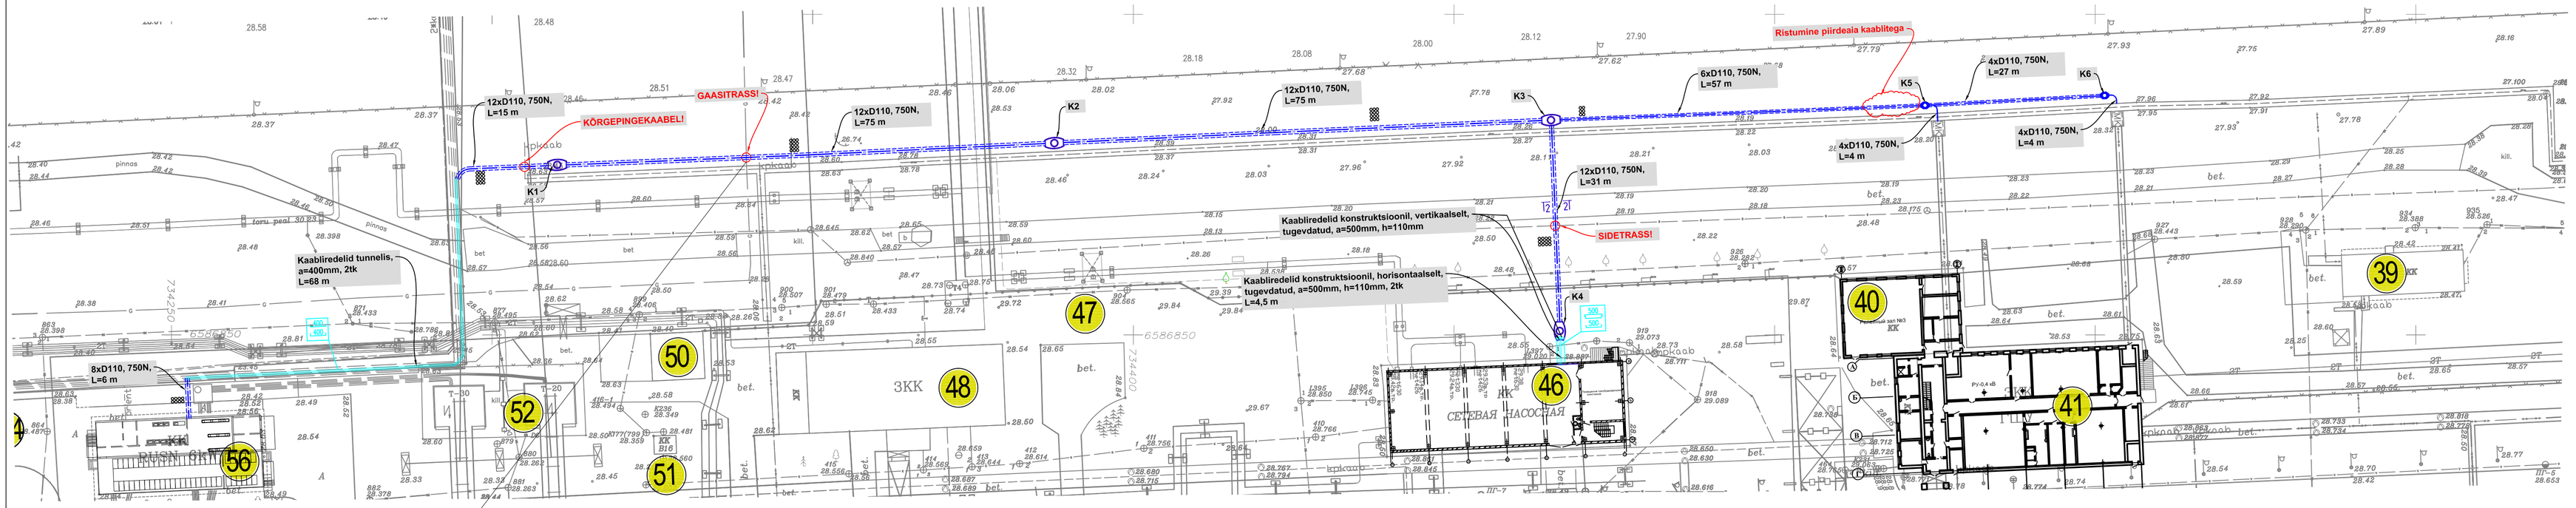

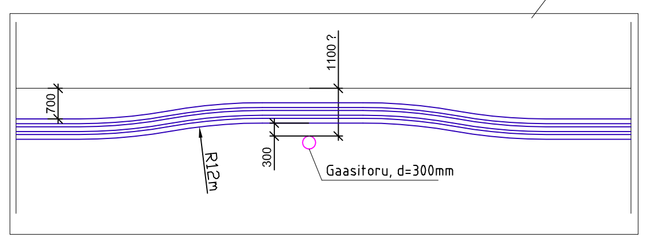

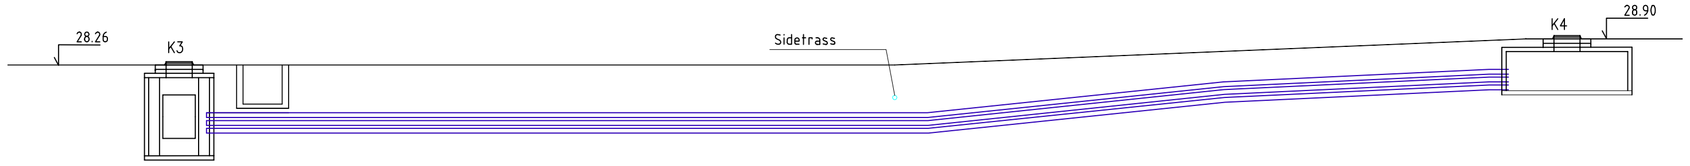

2–2

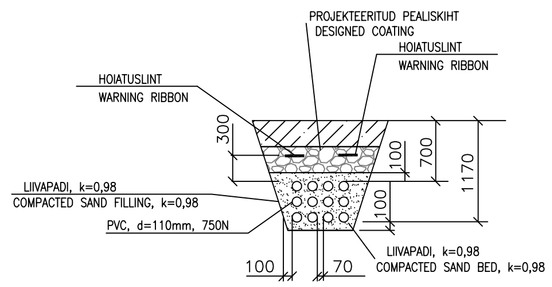

1 – 1
M 1:100

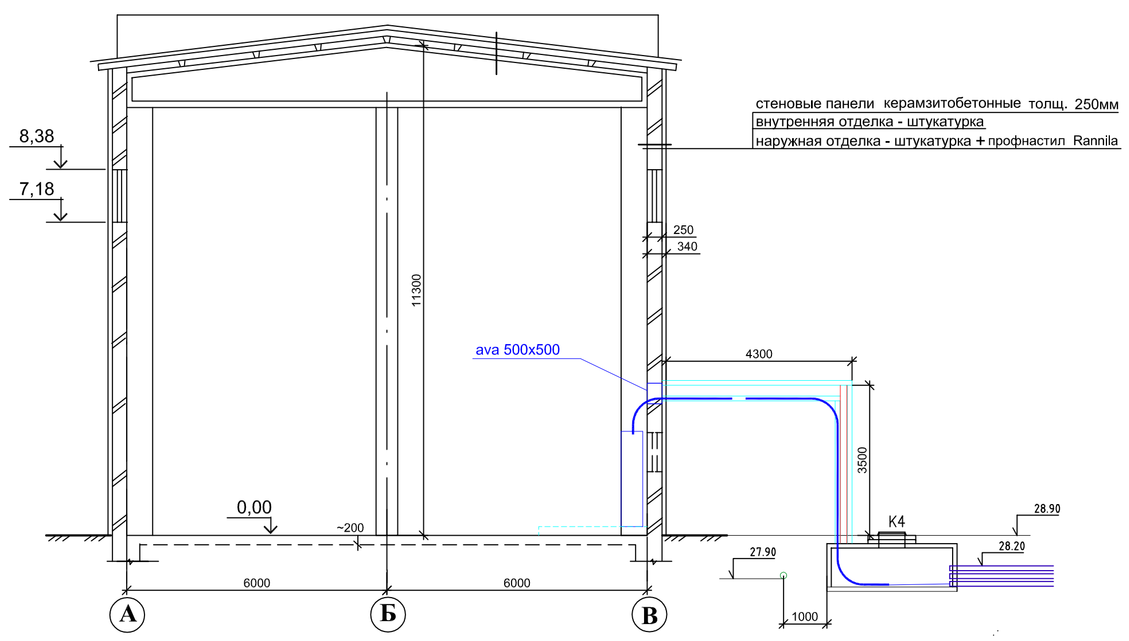

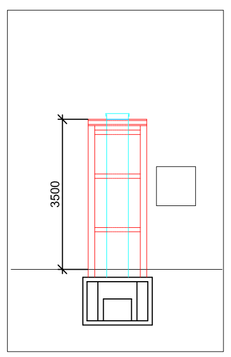

TINGMÄRGID /
УСЛОВНЫЕ ОБОЗНАЧЕНИЯ

Projekteeritav elektrikaablite kanalisatsiooni trass /
Спроектированная канализационная трасса электрокабелей

Projekteeritud kaablikaev (K1, K2, K4: KKS-5 poolkaev; K3: KKS-5 täiskaev)
Проектируемый кабельный колодец (ККС-5)

Projekteeritud kaablikaev (nt. KKS-2, OÜ Vesimentor)
Проектируемый кабельный колодец (ККС-2, ОЮ Vesimentor)

46 VÕRGU PUMPLA /
СЕТЕВАЯ НАСОСНАЯ

48 LABORIHOONE /
ЛАБОРАТОРНЫЙ КОРПУС

55 SÜSIHAPPE LADU /
СКЛАД УГЛЕКИСЛОТЫ

56 ÜLDJAAMA ÜHENDUSTE JAOTUSSEADE /
РАСПРЕДУСТРОЙСТВО ОБЩЕСТАНЦИОННЫХ ПРИСОЕДИНЕНИЙ

MÄRKUSED / ПРИМЕЧАНИЯ

1. Kaitsetorude paigaldamisel juhinduda käesolevast projektist ja EE 10421629–JV ST 0,4 – 20 kV võrgustandardi nõuetest / Для установки защитных труб руководствоваться данным проектом и EE 10421629–JV ST 0.4–20 кВ
2. Kaitsetorudega samas trassis paigaldada maapinnast sügavusel 0,5m horisontaalne maanduselektrood FeZn d=10mm
   Рядом с трассой защитных труб на глубине 0,5 м установить горизонтальный заземляющий электрод FeZn d = 10 мм
3. Pinnase taastamine teostada vastavalt olemasoleva pinnase tüübile: valdavalt murukattega haljasala.
   Восстановление почвы должно проводиться в соответствии с типом существующего грунта: главным образом травянистая зеленая зона.
4. Ristumiskoht gaasitrassiga kaevata lahti ning selgitada välja gaasitoru paigaldussügavus.
   Kui gaasitoru sügavus on alla 1,1m gaasitoru peale siis teostada ristumine alt.
   Kaevetööd gaasitrassi piirkonnas kooskõlastada Enefit KTO osakonnaga.
   Открыть место пересечение с газопроводом и определить глубину установки газопровода.
   Если глубина газопровода меньше 1,1 м на газопроводе, выполнить пересечение снизу газопровода
   Согласовать работы по раскопкам рядом с газопроводом с отделом КТО Enefit.

MUUDATUS	MUUDATUSE KIRJELDUS						TEOSTAS	KUUPÄEV
TÖÖ NR	OBJEKT NR	STAADIUM	PROJEKTOSA- JOONISE NR	MOOTKAVA FORMAAT		PROJEKTIJUHT	I. Habarov	
18320-0005	00	TP	EL-001	1:500		VASTUTAV INS.		
TÖÖ NIMETUS	Balti elektrijaama juhtimise peakilbi üleviimine					INSENER		
AADRESS	Elektrijaama tee 59, Narva, Ida-Virumaa					KUUPÄEV	07.03.2018	
							18320-0005TP00EL001.dwg	
JOONISE NIMETUS	Tugevvoolupaigaldise välisvõrgud. Электроустановка сильного тока. Наружные сети. Kaablikanalisatsiooni plaanio План кабельной канализации					SWECO Projekt AS Tel +372 674 4000 sweco@sweco.ee		

PRINDITUD: 28.08.2018

Rev.	Modification/Status	Designer	Date

Tellija AS SWECO PROJEKT	Töö Balti elektrijaama juhtimise peakilbi üleviimine
Objekt Tugevvoolupaigaldise välisvõrgud. Электроустановка сильного тока. Наружные сети	Joonise nr
Joonis Kaablikanalisatsiooni plaan / План кабельной канализации	00-EL-001

ELDECO INSENERIBÜROO
Kadaka tee 36
10621, Tallinn
Tel 6 557 680
eldeco@eldeco.ee
Reg. nr. 10451519

Projekteeris A. PALU	
Kontrollis A. PALU	Leht/lehti 1/1
Kuupäev 24.08.2018	Staadium TP
Fail 18320-0005TP00EL001.dwg	Mõõtkava 1:500