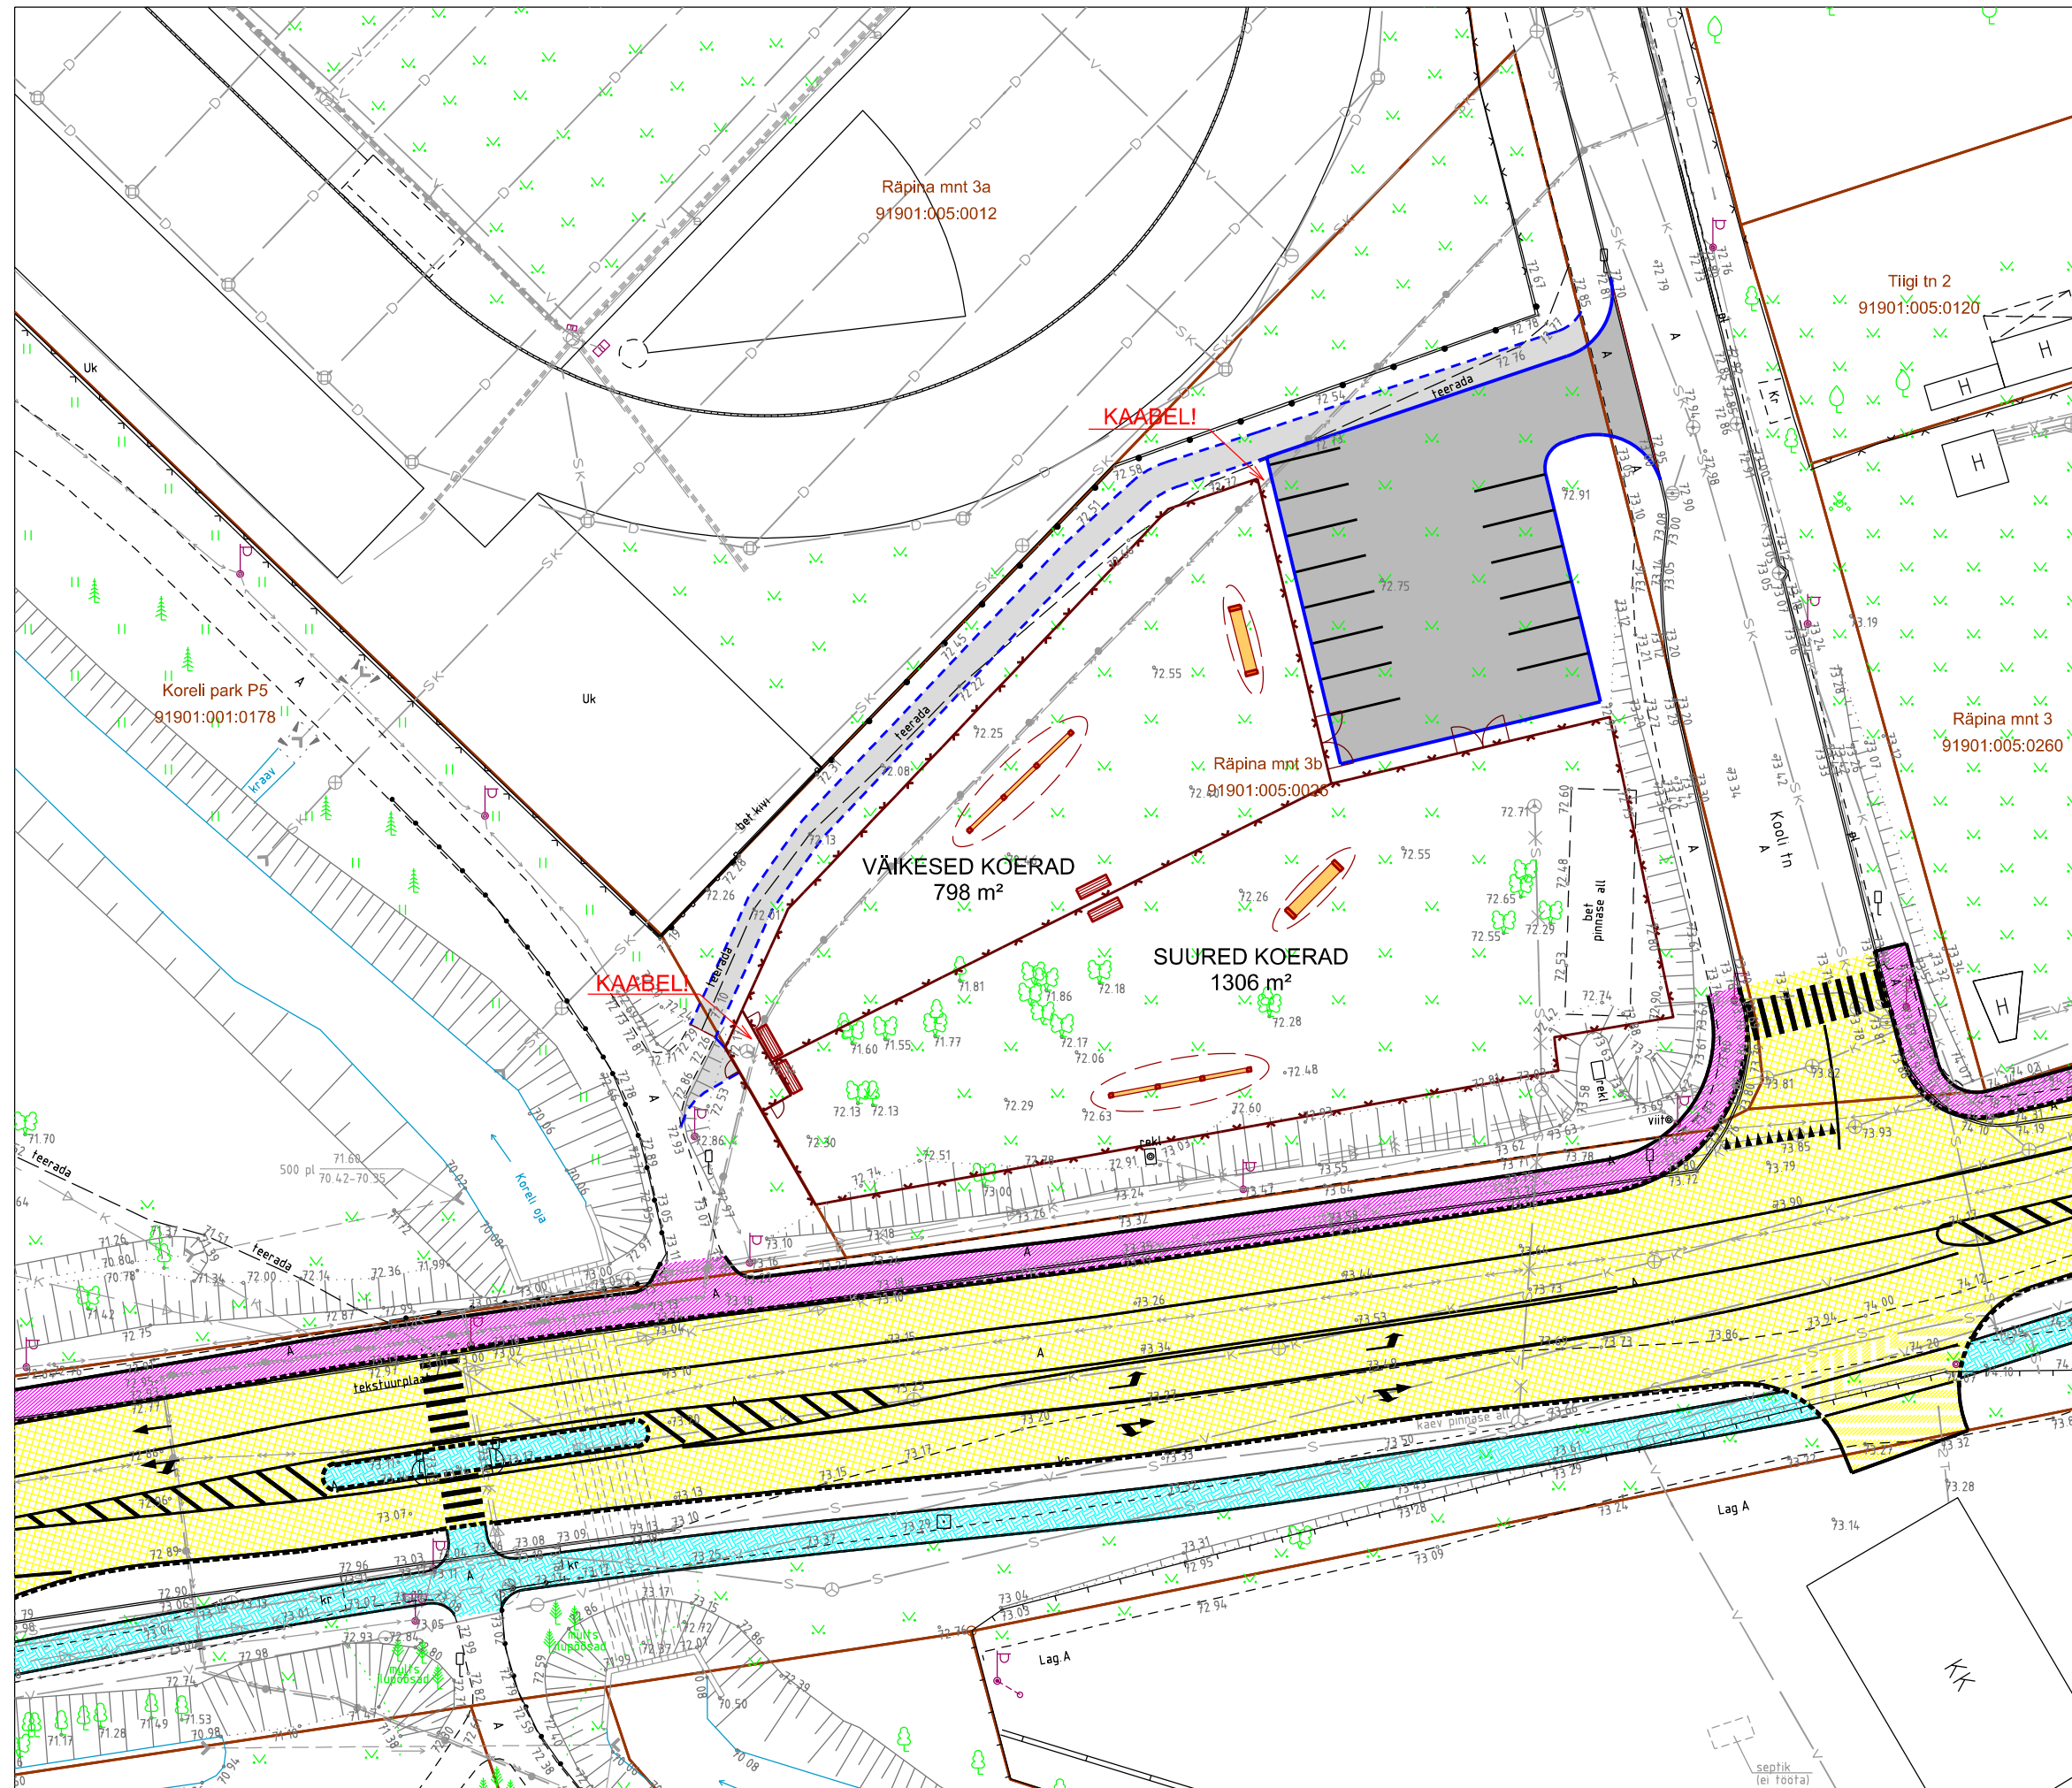

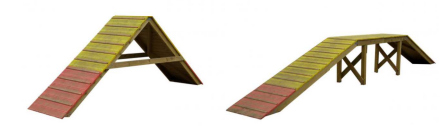





Räpina mnt 3b KOERTEPARK



- LEPPEMÄRGID**
-  Kõnnitee ca 190 m²
 -  Parkimisala ca 550 m²
 -  Sõidutee äärekivi ca 105 m
 -  Võrkaed (h=1,75 m) ca 270 m
 -  Jalgvärv (3 tk)
 -  Autovärv (2 tk)
 -  Pink (4 tk)
 -  Koorteväljaku atraksioonid, nt kaldpind ja poom



- Varem projekteeritud:**
-  Sõidutee asfaltkate
 -  Kõnnitee asfaltkate
 -  Kõnnitee betoonkivikate